



DO NOT SCALE FROM THIS DRAWING

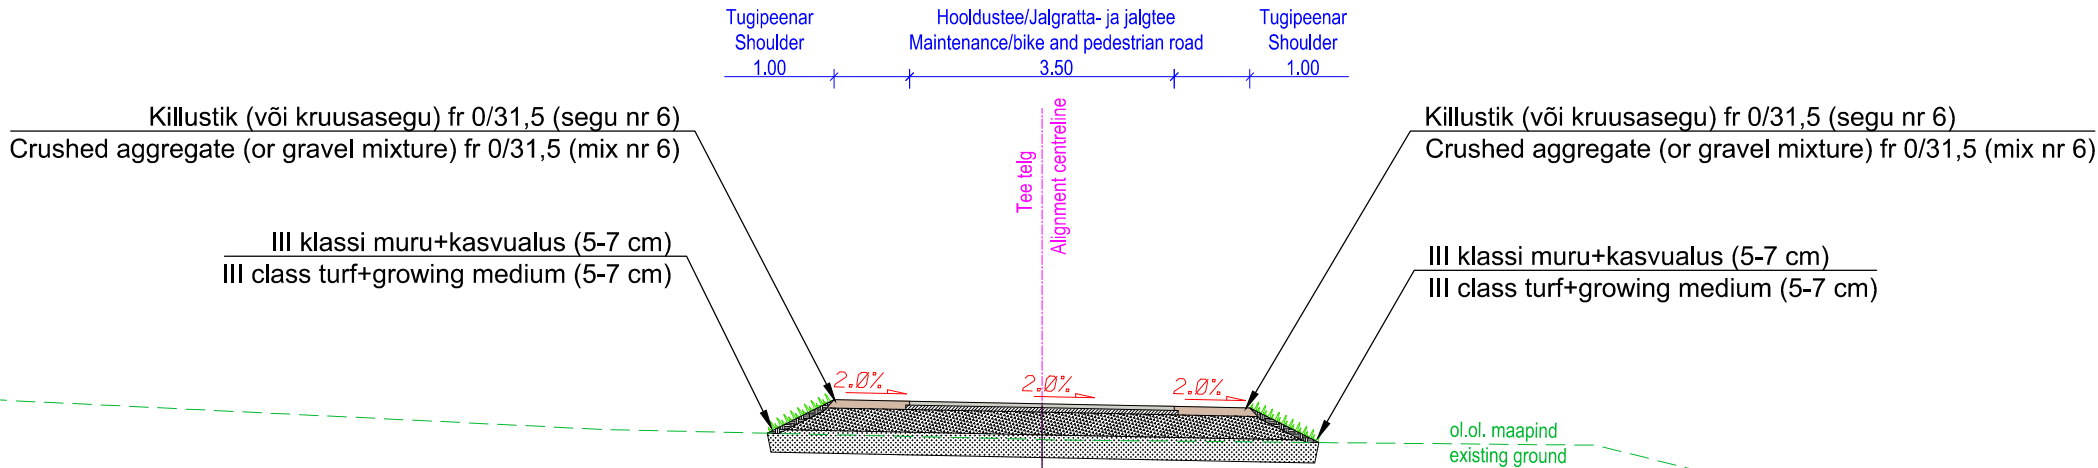

| Konstruktsioon 1 (D4)                          |                   |  | Pavement 1 (D4)                     |          |  |
|------------------------------------------------|-------------------|--|-------------------------------------|----------|--|
| h= 5 cm                                        | AC 8 surf 70/100  |  | AC 8 surf 70/100                    | h= 5 cm  |  |
| h= 6 cm                                        | AC 12 base 70/100 |  | AC 12 base 70/100                   | h= 6 cm  |  |
| h= 30 cm                                       | Killustikust alus |  | Crushed aggregate base              | h= 30 cm |  |
| h= 30 cm                                       | Liivalus Tm_105   |  | Subbase Tm_105                      | h= 30 cm |  |
| Täitepinnas (vajadusel)                        |                   |  | Fill material (where required)      |          |  |
| Olemasolev aluspinnas (kasvupinnas eemaldatud) |                   |  | Existing subgrade (topsoil removed) |          |  |

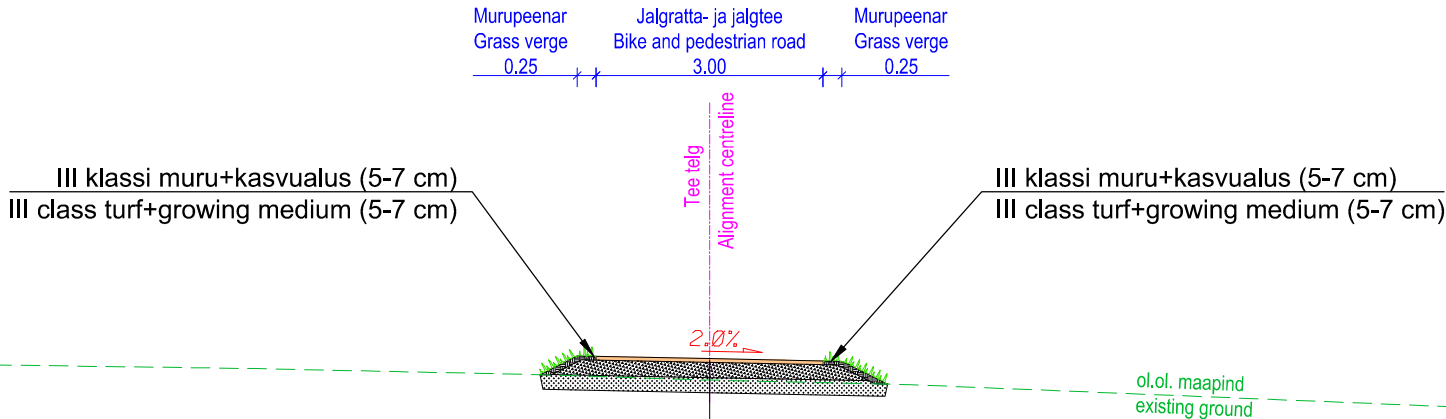

| Konstruktsioon 2 (F6)                          |                   |  | Pavement 2 (F6)                     |          |  |
|------------------------------------------------|-------------------|--|-------------------------------------|----------|--|
| h= 5 cm                                        | AC 8 surf 70/100  |  | AC 8 surf 70/100                    | h= 5 cm  |  |
| h= 20 cm                                       | Killustikust alus |  | Crushed aggregate base              | h= 20 cm |  |
| h= 20 cm                                       | Liivalus Tm_105   |  | Subbase Tm_105                      | h= 20 cm |  |
| Täitepinnas (vajadusel)                        |                   |  | Fill material (where required)      |          |  |
| Olemasolev aluspinnas (kasvupinnas eemaldatud) |                   |  | Existing subgrade (topsoil removed) |          |  |

| REDAKTSIOONID / REVISIONS |                 |                         |                        |                        |
|---------------------------|-----------------|-------------------------|------------------------|------------------------|
| Nr / No.                  | Kuupäev<br>Date | Kirjeldus / Description | Koostaja<br>Originator | Kontrollija<br>Checker |
|                           |                 |                         |                        |                        |
|                           |                 |                         |                        |                        |
PROJEKT / PROJECT

Ülemiste-Pärnu

LEPINGU NR / CONTRACT NO. 2025-K036

PROJEKTI NR / PROJECT NO. EE2100

Allianss 1 alus- ja pealisehitus

Alliance 1 sub- and superstructure

ARHIVI NR / ARCHIVE NO.

TELLUJA / CLIENT

Rail Baltic Estonia OÜ

Veskiposti 2/1

Tallinn, Eesti

10138

Reg. Nr. 12734109

PEATÖÖVÕTJA / MAIN CONTRACTOR

GRK Eesti AS

Riia tn 142, Tartu linn 50411

Reg.No. 12579850

GRK Suomi Oy

Jaakonranta 2

Vantaa 01620, Finland

Reg.No. 2810844-3

TSO SAS

Chemin du Corps de Garde,

Chelles 77500, France

Reg.No. 747252120

Aktiiselselts Morko

Ehitus Eesti

Riia tn 142, Tartu linn 50411

Reg.No. 12206336

Sweco Sverige AB

Gjörwellsgatan 22,

Box 340 44, Stockholm 10026,

Sweden

Reg.No. 556767-9849

Sweco Finland Oy

Ilmalanportti 4, 00240 Helsinki,

Finland

Reg.No. 2661738-3

NGE CONTRACTING

11 rue Camille Desmoulins,

Issy-les-Moulineaux 92130,

France

Reg.No. 789570009

KUUPÄEV  
DATE

2026-09-30

MÕÕTKAVA  
SCALE

1:100

PABERI SUURUS  
PAPER SIZE

A3

JOONISE STAATUS / DRAWING STATUS

SUBMITTED / ESITATUD

| ROOSTAJA<br>ORIGINATOR    | NIMI<br>NAME    | ALLKIRI<br>SIGNATURE | ETTEVÕTE<br>COMPANY | KUUPÄEV<br>DATE |
|---------------------------|-----------------|----------------------|---------------------|-----------------|
| KONTROLLIJA<br>CHECKER    | Margus Mikson   |                      | ROADPLAN            | 2026-09-30      |
| ÜLEVAATAJA<br>REVIEWER    | Erkko Teder     |                      | ROADPLAN            | 2026-09-30      |
| KOOSKÕLASTAJA<br>APPROVER | Tapio Varjonen  |                      | SWECO               | 2026-09-30      |
|                           | Niklas Ahlström |                      | SWECO               | 2026-09-30      |

JOONISE PEALKIRI  
DRAWING TITLE

Ristlõiked

Cross sections

| PROJEKTI KOOD<br>PROJECT CODE | ROOSTAJA<br>ORIGINATOR | OSA / SÜSTEEM<br>VOLUME / SYSTEM | TASE / SÜSTEEM<br>LEVEL / SYSTEM | DOK. TÜÜP<br>DOC. TYPE | DISTSIPLIN<br>DISCIPLINE | RBR KOOD<br>RBR CODE | KOHAJUK KOOD<br>LOCAL CODE | PROJEKTI ETAPPI<br>PROJECT STAGE |
|-------------------------------|------------------------|----------------------------------|----------------------------------|------------------------|--------------------------|----------------------|----------------------------|----------------------------------|
| EE2100                        | AL1                    | OR243503                         | RO                               | DR3                    | D                        | RO                   | TL                         | MD                               |

LEHE PEALKIRI  
SHEET NAME

EE2100-AL1-OR243503-RO-DR3-D-00001


LEHE NUMBER  
SHEET NUMBER

1/3

REVISIOON  
REVISION

001

DO NOT SCALE FROM THIS DRAWING

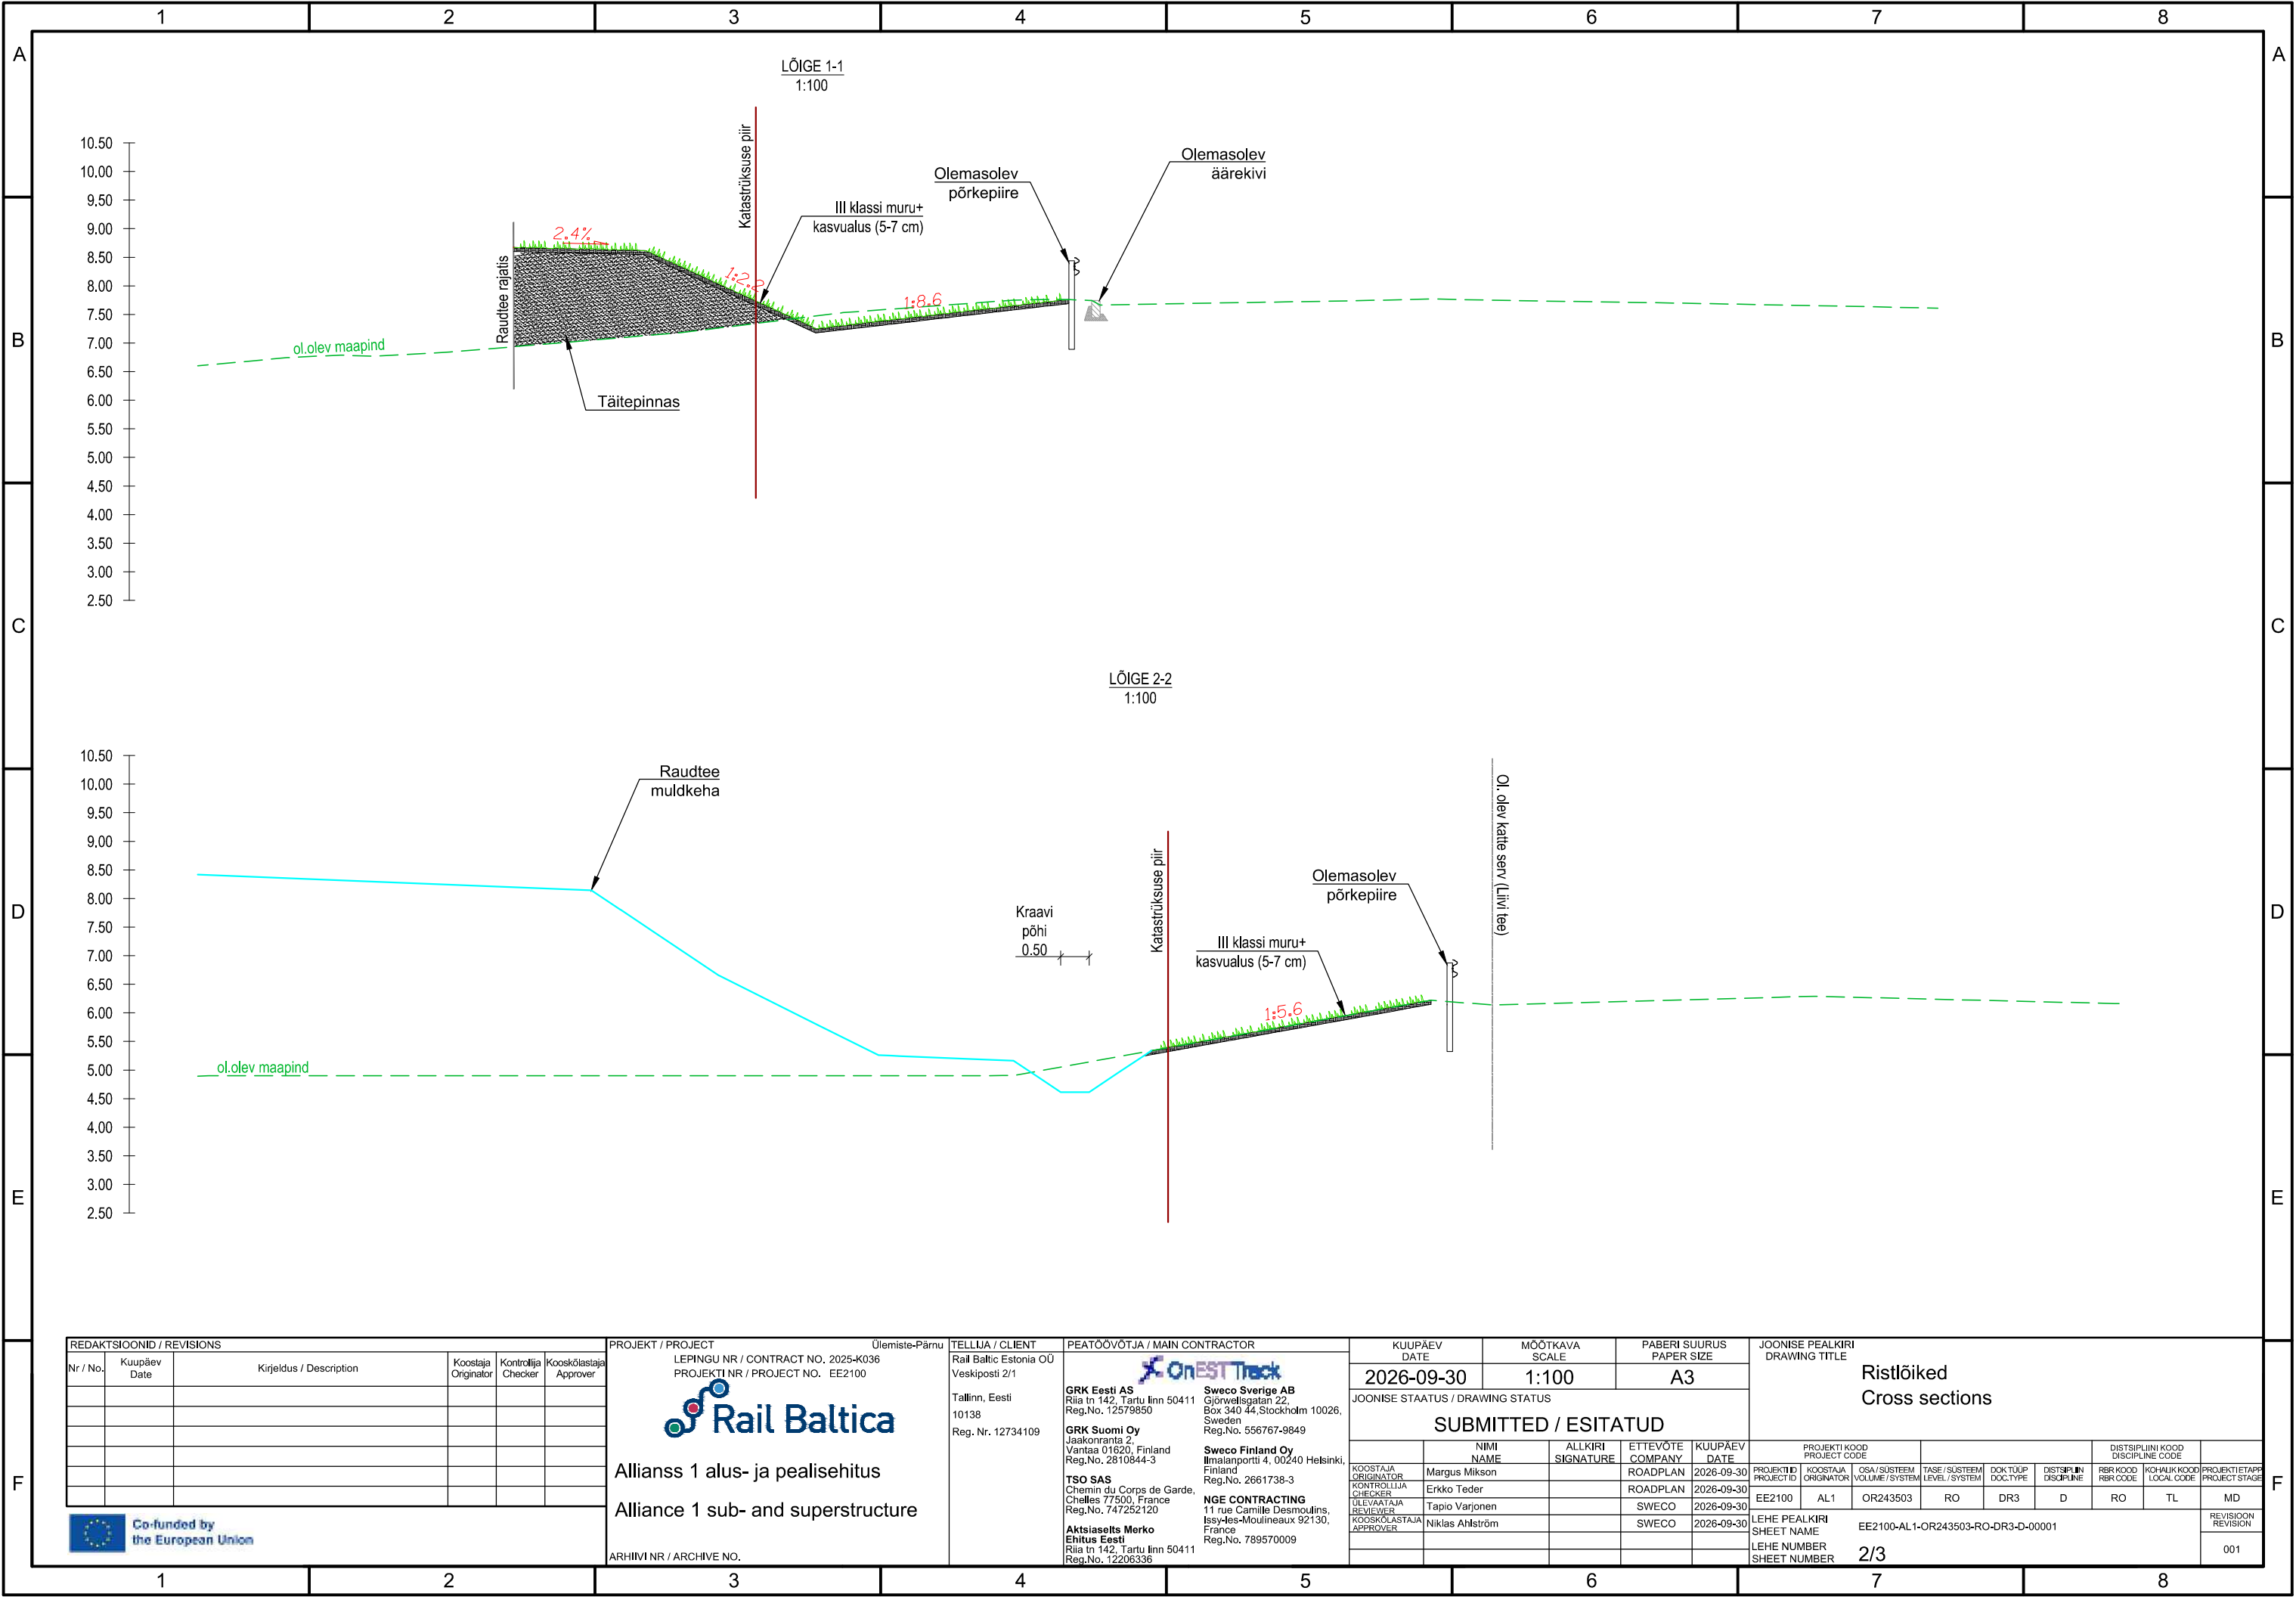

| REDAKTSIOONID / REVISIONS |                 |                         |                        |                        |                           |
|---------------------------|-----------------|-------------------------|------------------------|------------------------|---------------------------|
| Nr / No.                  | Kuupäev<br>Date | Kirjeldus / Description | Koostaja<br>Originator | Kontrollija<br>Checker | Koostajastaja<br>Approver |
|                           |                 |                         |                        |                        |                           |
PROJEKT / PROJECT

Ülemiste-Pärnu

LEPINGU NR / CONTRACT NO. 2025-K036

PROJEKTI NR / PROJECT NO. EE2100

Allianss 1 alus- ja pealisehitus

Alliance 1 sub- and superstructure

ARHIVI NR / ARCHIVE NO.

| TELLUJA / CLIENT                                                                         | PEATÖÖVÕTJA / MAIN CONTRACTOR   |
|------------------------------------------------------------------------------------------|---|
| Rail Baltic Estonia OÜ<br>Veskiposti 2/1<br>Tallinn, Eesti<br>10138<br>Reg. Nr. 12734109 | <div></div> <div><b>GRK Eesti AS</b><br/>Riia tn 142, Tartu linn 50411<br/>Reg.No. 12579850</div> <div><b>GRK Suomi Oy</b><br/>Jaakonranta 2<br/>Vantaa 01620, Finland<br/>Reg.No. 2810844-3</div> <div><b>TSO SAS</b><br/>Chemin du Corps de Garde,<br/>Chelles 77500, France<br/>Reg.No. 747252120</div> <div><b>Aktiaseelts Morko Ehitus Eesti</b><br/>Riia tn 142, Tartu linn 50411<br/>Reg.No. 12206336</div> |
|                                                                                          | <div><b>Sweco Sverige AB</b><br/>Gjörwellsgatan 22,<br/>Box 340 44, Stockholm 10026,<br/>Sweden<br/>Reg.No. 556767-9849</div> <div><b>Sweco Finland Oy</b><br/>Ilmalanportti 4, 00240 Helsinki,<br/>Finland<br/>Reg.No. 2661738-3</div> <div><b>NGE CONTRACTING</b><br/>11 rue Camille Desmoulins,<br/>Issy-les-Moulineaux 92130,<br/>France<br/>Reg.No. 789570009</div>                                           |

|                                   |                   |                             |                     |                 |
|-----------------------------------|-------------------|-----------------------------|---------------------|-----------------|
| KUUPÄEV<br>DATE                   | MÕÕTKAVA<br>SCALE | PABERI SUURUS<br>PAPER SIZE |                     |                 |
| 2026-09-30                        | 1:100             | A3                          |                     |                 |
| JOOINISE STAATUS / DRAWING STATUS |                   |                             |                     |                 |
| SUBMITTED / ESITATUD              |                   |                             |                     |                 |
|                                   | NIMI<br>NAME      | ALLKIRI<br>SIGNATURE        | ETTEVÕTE<br>COMPANY | KUUPÄEV<br>DATE |
| KOOSTAJA<br>ORIGINATOR            | Margus Mikson     |                             | ROADPLAN            | 2026-09-30      |
| KONTROLLIJA<br>CHECKER            | Erkko Teder       |                             | ROADPLAN            | 2026-09-30      |
| ÜLEVAATAJA<br>REVIEWER            | Tapio Varjonen    |                             | SWECO               | 2026-09-30      |
| KOOSKOLASTAJA<br>APPROVER         | Niklas Ahlström   |                             | SWECO               | 2026-09-30      |
|                                   |                   |                             |                     |                 |
|                                   |                   |                             |                     |                 |

| JOOINISE PEALKIRI<br>DRAWING TITLE |                        |                                  |                                  |                       |                          |                      |                                     |                                 |                      |
|------------------------------------|------------------------|----------------------------------|----------------------------------|-----------------------|--------------------------|----------------------|-------------------------------------|---------------------------------|----------------------|
| Ristlõiked<br>Cross sections       |                        |                                  |                                  |                       |                          |                      |                                     |                                 |                      |
|                                    |                        |                                  |                                  |                       |                          |                      |                                     |                                 |                      |
| PROJEKTI KOOD<br>PROJECT CODE      |                        |                                  |                                  |                       |                          |                      | DISTSPLIINI KOOD<br>DISCIPLINE CODE |                                 |                      |
| PROJEKTI ID                        | KOOSTAJA<br>ORIGINATOR | OSA / SÜSTEEM<br>VOLUME / SYSTEM | TASE / SÜSTEEM<br>LEVEL / SYSTEM | DOK TÕUP<br>DOC. TYPE | DISTSPLIIN<br>DISCIPLINE | RBR KOOD<br>RBR CODE | KOHALIK KOOD<br>LOCAL CODE          | PROJEKTI ETAPP<br>PROJECT STAGE |                      |
| EE2100                             | AL1                    | OR243503                         | RO                               | DR3                   | D                        | RO                   | TL                                  | MD                              |                      |
| LEHE PEALKIRI<br>SHEET NAME        |                        |                                  |                                  |                       |                          |                      |                                     |                                 | REVISION<br>REVISION |
| EE2100-AL1-OR243503-RO-DR3-D-00001 |                        |                                  |                                  |                       |                          |                      |                                     |                                 |                      |
| LEHE NUMBER<br>SHEET NUMBER        |                        |                                  |                                  |                       |                          |                      |                                     |                                 | 001                  |

[illegible][illegible]