
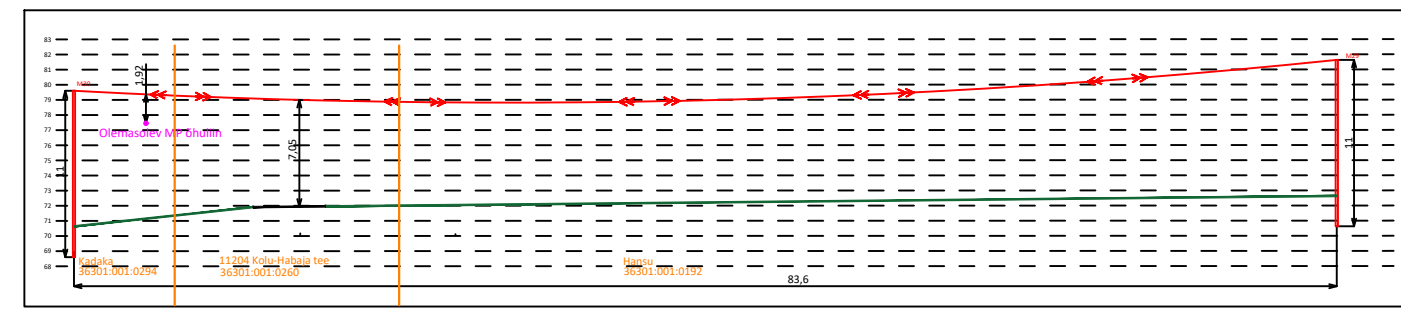
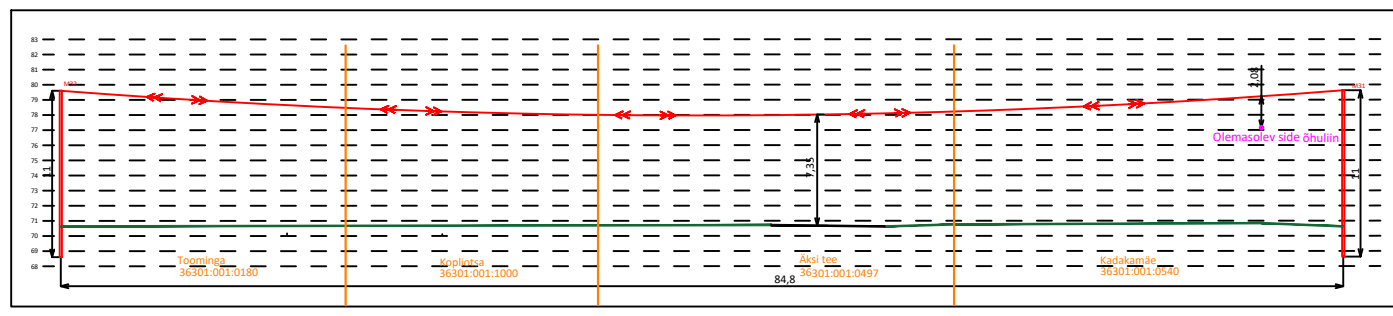


# EL-02-5

TINGMÄRGID	
	Projekteeritud BLL62/99 õhuliin
	Projekteeritud puitmast
	Projekteeritud mastilajaam
	Olemasolev keskpinge õhuliin
	Olemasolev madalpinge õhuliin
	Olemasolev kinnistupiir

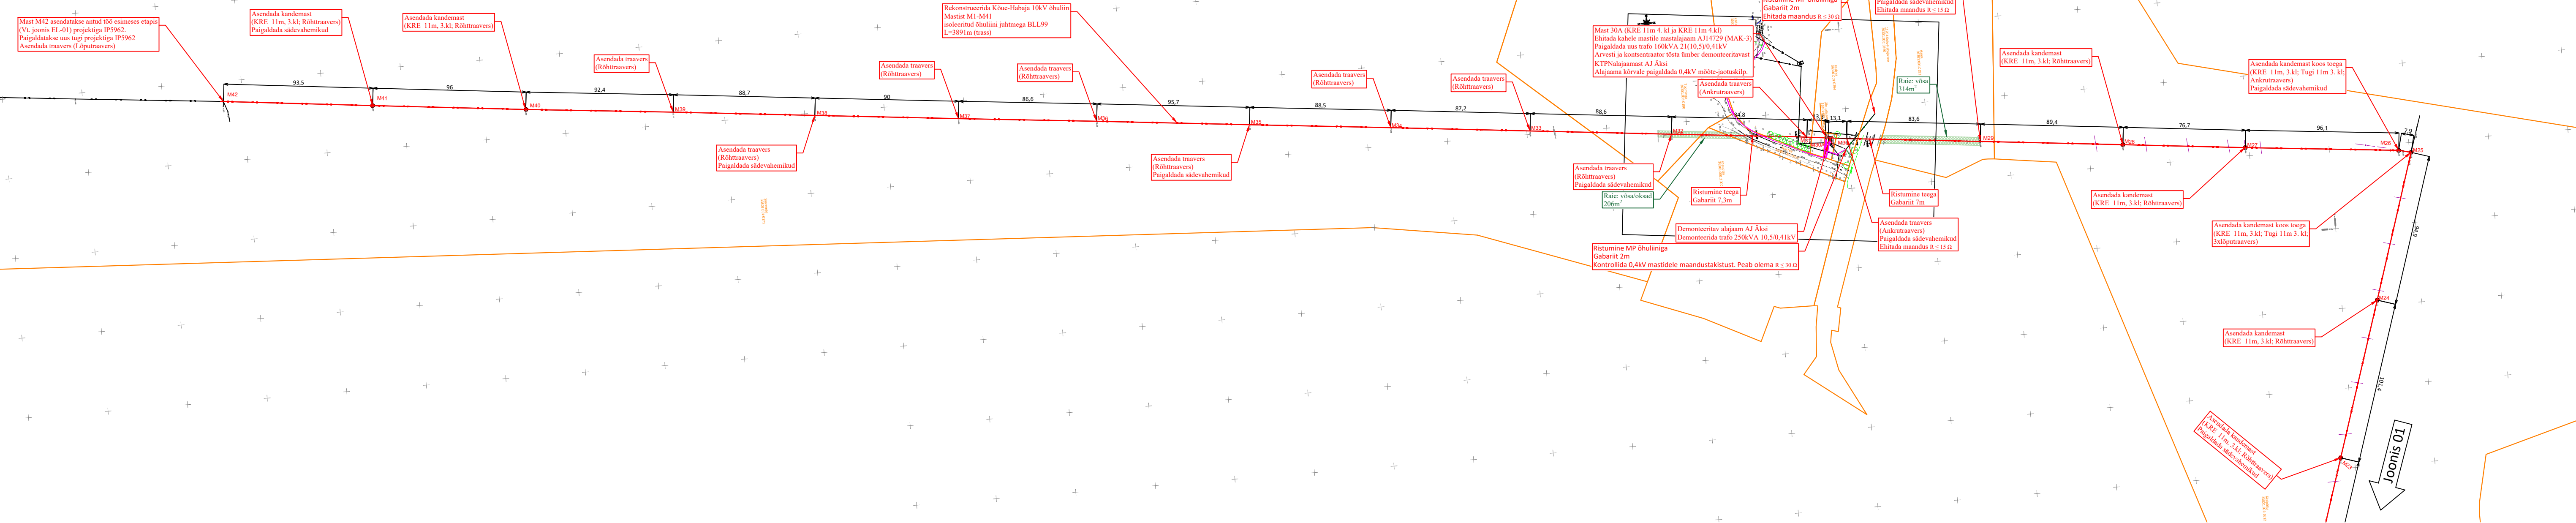

**MÄRKUSED:**  
 1) Projekt on koostatud lähtuvalt Elektrilevi OÜ lähteülesandest nr: IP6312.  
 2) Projekti asendiplaani koostamiseks on kasutatud:  
 - Geolus OÜ poolt koostatud geodeetilist asendiplaani nr: 23-G446;  
 kuup.: 10.01.2024 (koordinaadid L-EST97 ja kõrgused EH2000 süsteemis  
 3) Õhu- ja maakaabelliniide pikkused on asendiplaanile märgitud trassipikkustena (kogupikkused vt. elektrilisel skeemil Joonis EL-06 ja EL-08).

Tellija: Elektrilevi OÜ	Joonis: Asendiplaan	Joonise nr. EL-02	Mõõtkava 1:2000/ -	Leht 3/6
Staadium	Tööprojekt	Töö nimetus: Kõue 35-10 PAJ ja Habaja 10kV fiidri rekonstrueerimine	Muudatus	Kuupäev
Koostas Kontrollis	H. Turja H. Turja	Address: Kose vald, Harju maakond	 Salve 2a Tallinn 11612 Tel: (+372) 6 701 066 www.eservice.ee Elektritööde reg. nr.: EL10360030-0001	
Proj. kood	IP6312			
Töö nr.	23_3619			
Kuupäev	10.01.2024	23_3621_TP_EL-02_ASEND_240110_HT_IP6312		