


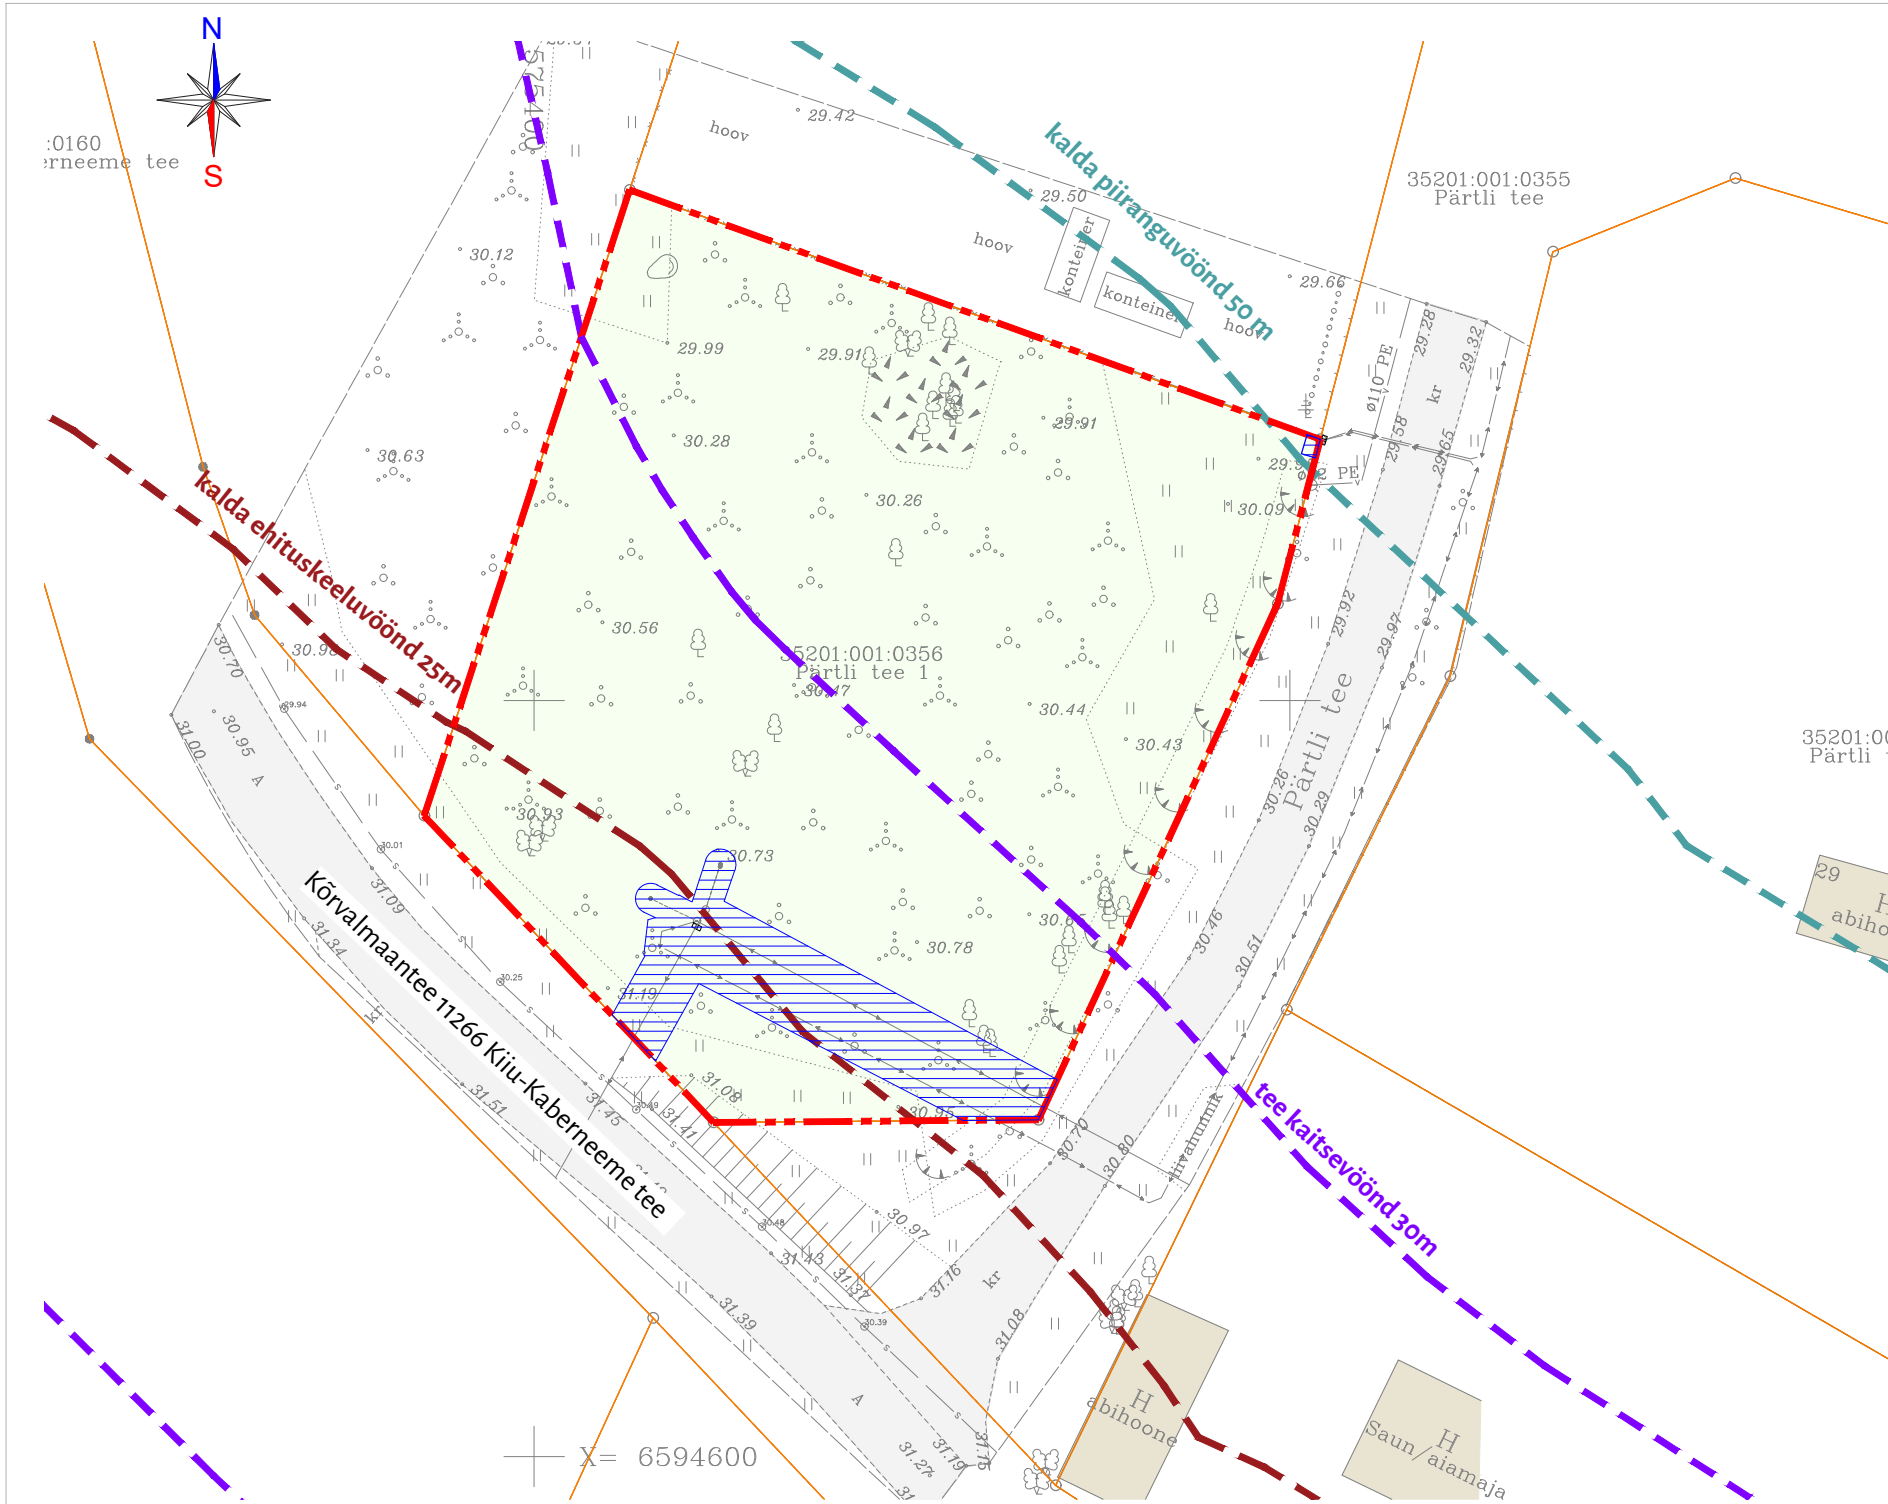

TINGMÄRGID

- planeeringuala piir
 - katastriüksuse piir
 - olemasolev haljastus
 - olemasolev hoone
 - olemasolev tee
 - ol ol tehnovõrgu servituut kaitsevööndi ulatuses
 - kalda ehituskeeluvööndi piir
 - tee kaitsevööndi piir
 - kalda piiranguvööndi piir
- Olemasolevad tehnovõrgud:
- olemasolev veetoru
 - olemasolev madalpingeõhuliin
 - olemasolev madalpinge maakaabel
 - olemasolev sidekanalisatsioon

MÄRKUSED

- Topo-geodeetilise mõõdistuse teostas Geodeesia 24 OÜ 12.02-20.03.2025, töö nr10357-25. Koordinaadid L-EST '97, kõrguste süsteem: Euroopa kõrgusvõrk EH2000.
- Planeeringuala piir ühtib Pärtli tee 1 kinnistu katastriüksuse piiriga.



OÜ HENDRIKSON & KO
Raekoja plats 9 | Tartu 51004
+372 7409 800 | dge@dge.ee
www.dge.ee
Registrikood 10269950 | KMKR EE100039285

Asukoht
Kuusalu vald, Harjumaa
Planeeringu koostamise korraldaja
Kuusalu Vallavalitsus
Planeeringu koostamisest huvitatud isik
Goldman OÜ
Planeerimisspetsialist / projektijuht
Malle Alvela
Koostaja
Tiina Born

Valka küla
Pärtli tee 1 kinnistu
DETAILPLANEERING
Joonise nimetus
Tugiplaan
Mõõtkava
1:500
Kuupäev
06.10.25
Töö nr
25005240
Joonis nr
3