
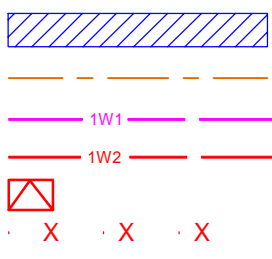


Isikliku kasutusõiguse seadmise plaan

IKÕ ala Pos nr (plaanil)	Kinnistu registriosa nr	Katastriüksuse tunnus, nimi ja sihtotstarve	Asukoht riigitee (nr ja nimi) suhtes (lõigu algus ja lõpp km)	IKÕ ala pindala ruutmeetrites m ²
Pos 1	12111550	47301:001:1155 18162 Himmaste-Rasina tee transpordimaa	18162 Himmaste-Rasina tee; ristumine 17,94 km	28
Pos 2	5593150	47301:001:1218 22280 Hammaste-Rasina tee transpordimaa	18162 Himmaste-Rasina tee; ristumine 18,01 km	38
Pos 3	7198650	47301:001:1153 18184 Ahja-Rasina tee transpordimaa	18184 Ahja-Rasina tee; kulgemine 11,233-11,235 km	8

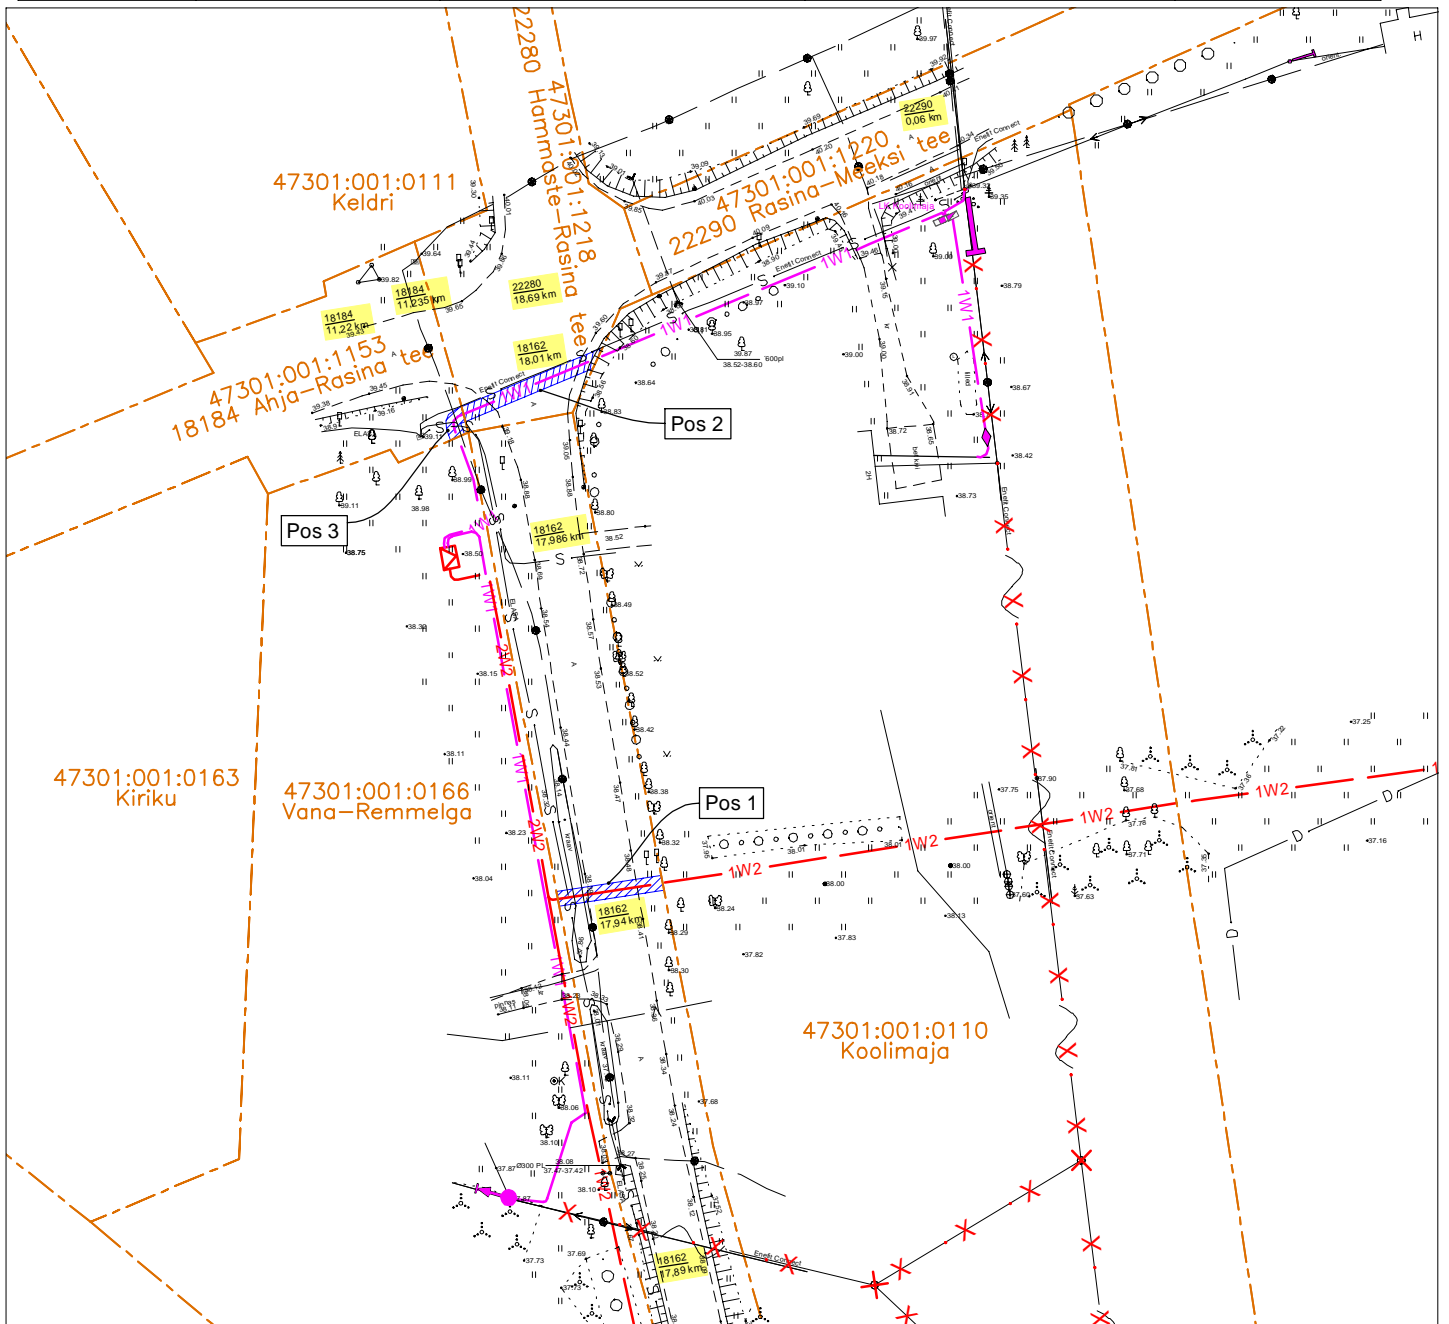

IKÕ seadmise ala
 Katastriüksuste piirid
 1W1 Projekteeritud 0,4 kV maakaabel
 1W2 Projekteeritud 10 kV maakaabel
 Projekteeritud 10/0,4 kV alajaam
 Demonteeritav õhuliin

M 1:1000

Projekti nr: IP6065
 Projekteerija: A. Mee
 Tel. 511 9005