



Märkused:  
1. Projekt on reostatud digitaliseeritud alustandite vastavalt Elektrilevi OÜ poolt väljastatud projekteenimisjuhendile nr 478609.  
2. Kaabli ja elektrivõrgu paigutamisel järgida kehtivates normidokumentides ohutust ja varustustehase nõudeid.  
3. Normidokumentide normid ei ole projektitud kaabli trassi asukoht loogikuse maha märkida.  
4. Enne ehitustööde alustamist tuleb projektitud kaabli trassi asukoht loogikuse maha märkida.  
5. Kaabli paigaldamine toimub kahtlusega 0,7 m sügavusele või vastavalt põrandale.  
6. Projekt on koostatud maastiku- ja ehitus- ja kommunikatsioonide valdajatega.  
7. Ehitistele arvestada eelprojekti "Riigitee 11 Tallinna ringtee km 34,0-38,0 lõik Valingu-Keila" Roadplan OU töö nr 20106-1.

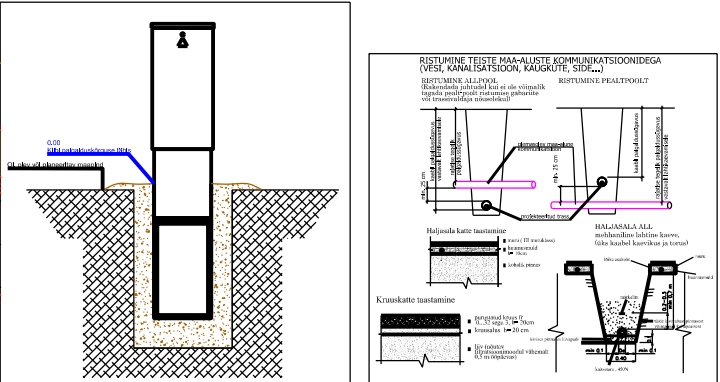

**TINGMÄRGID ASENDIPLAANIL:**

- 1W1 — 1W1
- Projekteeritud 0,4 kV kaabli trass 750N kaitsetorus  
esimene nr näitab kaablite arvu kaevikus  
Projekteeritud liitumiskilp, jaotuskilp  
Projekteeritud maandus  
Projekteeritud puurimiskaevik
- Kinnisel meetodil projekteeritud  
kaabli kaitsetorus 1250N
- Olemasolev mp kaabel
- Olemasolev kp kaabel
- Olemasolev mp õhuliin
- Olemasolev sidetrass
- Olemasolev sadevee trass
- Olemasolev kanalisatsiooni/ survekanaali trass
- Olemasolev veetrass
- Katastriüksuse piir
- Haljastuse taastamine (kaevetoode ala)
- Projekteeritud kaitsetorus
- Riigitee kaitsevöönd
- Projekti "Riigitee 11 Tallinna ringtee km 34,0-38,0  
lõik Valingu-Keila" Roadplan OU töö nr 20106-1.  
raames projekteeritud kõnnitee
- Projekti "Riigitee 11 Tallinna ringtee km 34,0-38,0  
lõik Valingu-Keila" Roadplan OU töö nr 20106-1.  
raames projekteeritud rektiveerimine
- Projekti "Riigitee 11 Tallinna ringtee km 34,0-38,0  
lõik Valingu-Keila" Roadplan OU töö nr 20106-1.  
raames projekteeritud sõiduteekate
- Projekti "Riigitee 11 Tallinna ringtee km 34,0-38,0  
lõik Valingu-Keila" Roadplan OU töö nr 20106-1.  
raames likvideeritav objekt

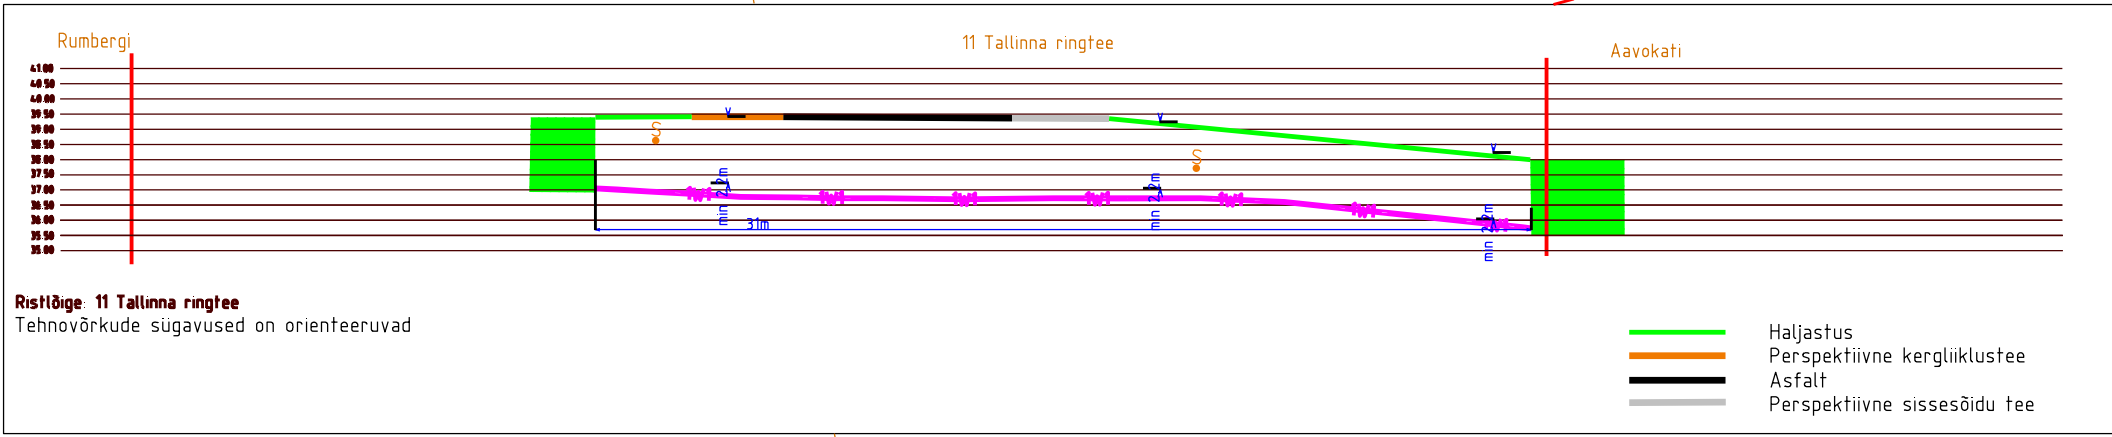

Tellijä:	Elektrilevi OÜ	Address:	Päevalille 2-2, Ülenurme Tartumaa, 61714 TEL002388	Kuupäev:	06.03.2025
Töö nimetus:	Aavokati kinnistu liitumine, Tutermaa küla, Harku vald Harju maakond LC3376	IMTR:	12688881	Töö nr:	25-22
Joonise nimetus:	Asendiplaan	Reg nr:	+372 56 890 611	Joon nr:	001
		e-mail:	andres.koppel@stromtec.ee	Mõõtka:	M1:500 A2
		Projekteerija:	Andres Koppel		
		Kontrollis:	Jaanus Kalsoja		