
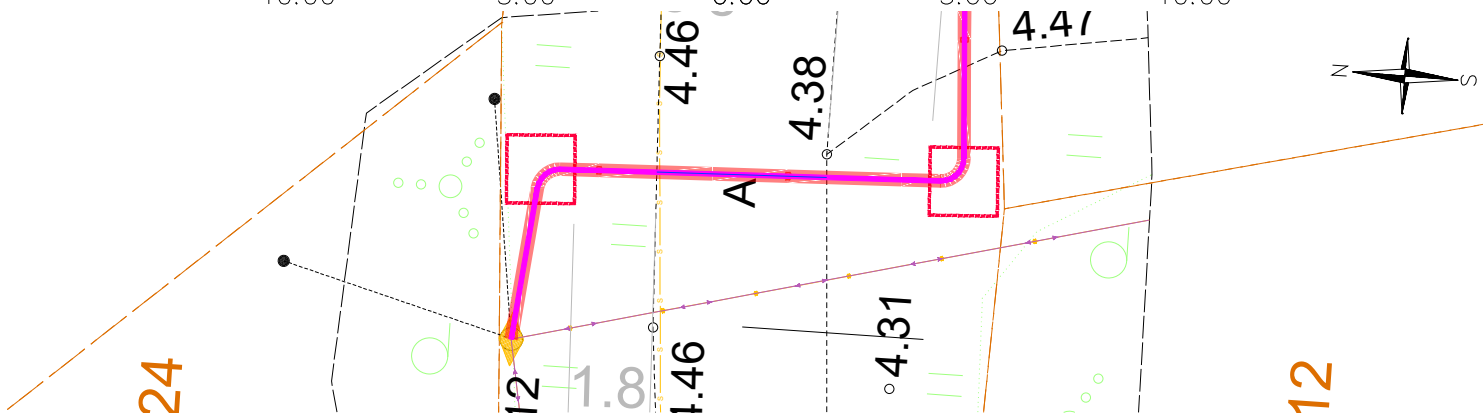


Maakaabli ristumine riigiteega nr 16131 Vormsi ringtee T4
km 24,88

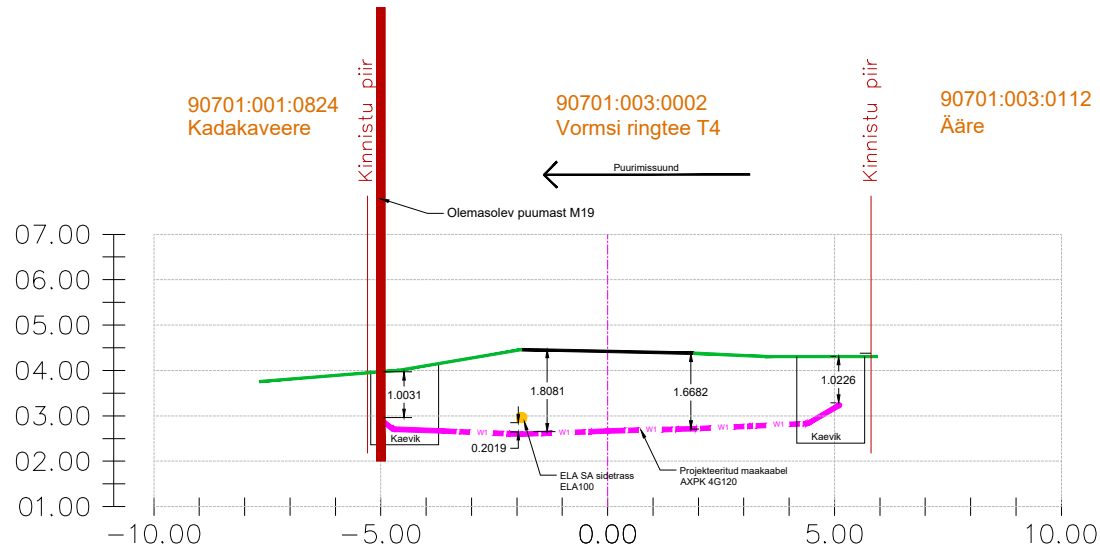

TINGMÄRGID

- | | |
|--|-----|
| Maantee, asfaltkatte | |
| Haljasala | |
| Projektteeritud maakaabel, Imatra Elekter AS | 1W1 |
| Olemasolev sidetrass, ELA SA | |

Projekti nimetus			
Jobese kinnistu liitumine madalpingel, Diby küla, Vormsi vald, Lääne maakond			
Joonise nimetus			
Maakaabli ristumine riigiteega nr 16131 Vormsi ringtee T4 , ristmevälja joonis			
Projekteeiria  Hepta Group Energy OÜ Teaduspargi 6/1 12618 TALLINN EESTI Tel. +372 5179698 info@hepta.ee		Tellija  Elektrilevi OÜ Veskiposti 2 10138, TALLINN, EESTI Tel. +372 777 1545 elektrilevi@elektrilevi.ee	
Kontrollija	S. Kulp	Staadium	TP Mõõtkava -
Projektijuht	S. Kulp		
Projekteeria	V. Romanjuk	Kuupäev	
		05.03.2024	E202