


Tartu mnt 169
65301:001:4682

2 Tallinn-Tartu-Võru-Luhamaa tee T20
65301:001:3155

Projekteeritud laadimistaristu maakaabel D110 1250N torus kinnisel meetodil

Projekteeritud laadimistaristu maakaabel D110 750N torus lahtisel meetodil

Projekteeritud laadimistaristu maakaabel D110 750N torus lahtisel meetodil

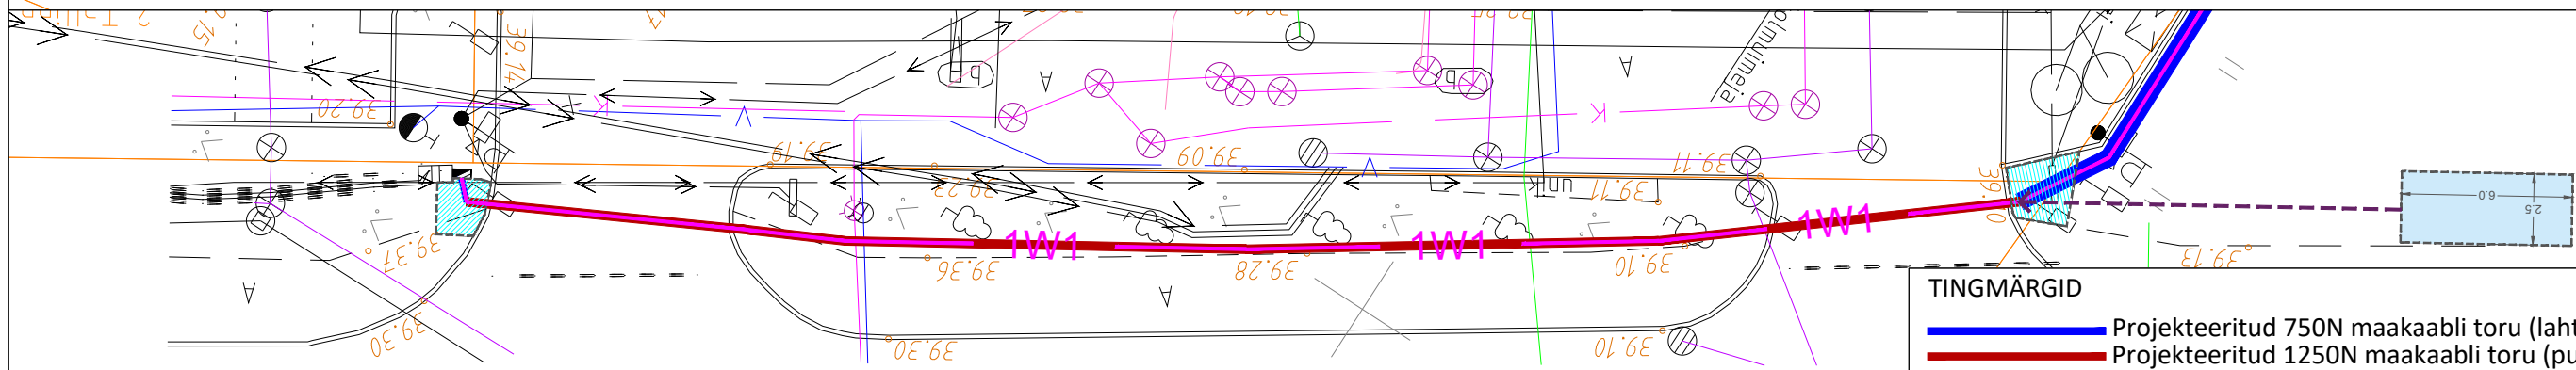

2 Tallinn-Tartu-Võru-Luhamaa tee T21
65301:001:3154

TINGMÄRGID

- Projekteeritud 750N maakaabli toru (lahtine kaeve)
- Projekteeritud 1250N maakaabli toru (puuritav lõik)
- Projekteeritud 0,4 kV maakaablid (X-kaablite arv trassis)
- Ol. Olev sidekaabel
- Ol. olev sademeveekanaliseatsioon
- Ol. olev veetrass
- Ol. olev kanalisatsioonitrass
- Olemasolev 0,4 kV liitumiskilp
- Ol. olev kinnistupiir
- Puurimise suund
- Puurimismasina paiknemisala
- Puurimiskaevik

- MÄRKUSED:**
- Kaablite paigaldamisel teiste tehnorajatiste kaitsetsoonides lähtuda vastava tehnorajatise kaitsevööndis tegutsemise korrast.
 - Kaablite ristumisel teiste tehnorajatiste trassidega tagada normikohased vahekaugused.
 - Asendiplaan joonisel EL-4-01. Katete taastamine joonisel EL-4-02.
 - Projekti asendiplaani koostamiseks on kasutatud: - Geoalus OÜ poolt koostatud geodeetilist asendiplaani nr: 24-G412; kuup.: 10.2024 (koordinaadid L-EST97 ja kõrgused EH2000 süsteemis).

| | | | | | |
|-------------------------------|------------|---|--|------------------------|-------------|
| Tellija: Elektrum Eesti OÜ | | Joonise: Asendiplaan | Joonise nr EL-4-03 | Möötkava 1:250 / A3 | Leht 1/1 |
| Stadium | Tööprojekt | Töö nimetus: | Muudatus | | Kuupäev |
| Koostas | R. Kukke | 150 kW kiirilaadimisjaama paigaldamine | | | |
| Kontrollis | V. Sooäär | | | | |
| Töö nr | 24_3377-13 | Address: | Salve 2a Tallinn 11612 Tel: (+372) 6 701 066 www.eservice.ee | | |
| Kuupäev | 16.04.2025 | Tartu mnt 169, Peetri alevik, Rae vald, Harju maakond 24EV337713_TP_EL-4-03_v01_Ristmäväli_250416_RK | | | |
| | | | Elektritööde reg.nr.: EL10360030-0001 | | |