


Isikliku kasutusõiguse asendiplaan

Kinnistu nimi: 17 Keila-Haapsalu tee

Katastritunnus: 55201:001:3580

Asukoht: Saunja küla, Lääne-Nigula vald, Lääne maakond

Hepta Group Energy OÜ töö nr 11557P / Elektrilevi OÜ tellimus nr JT2905

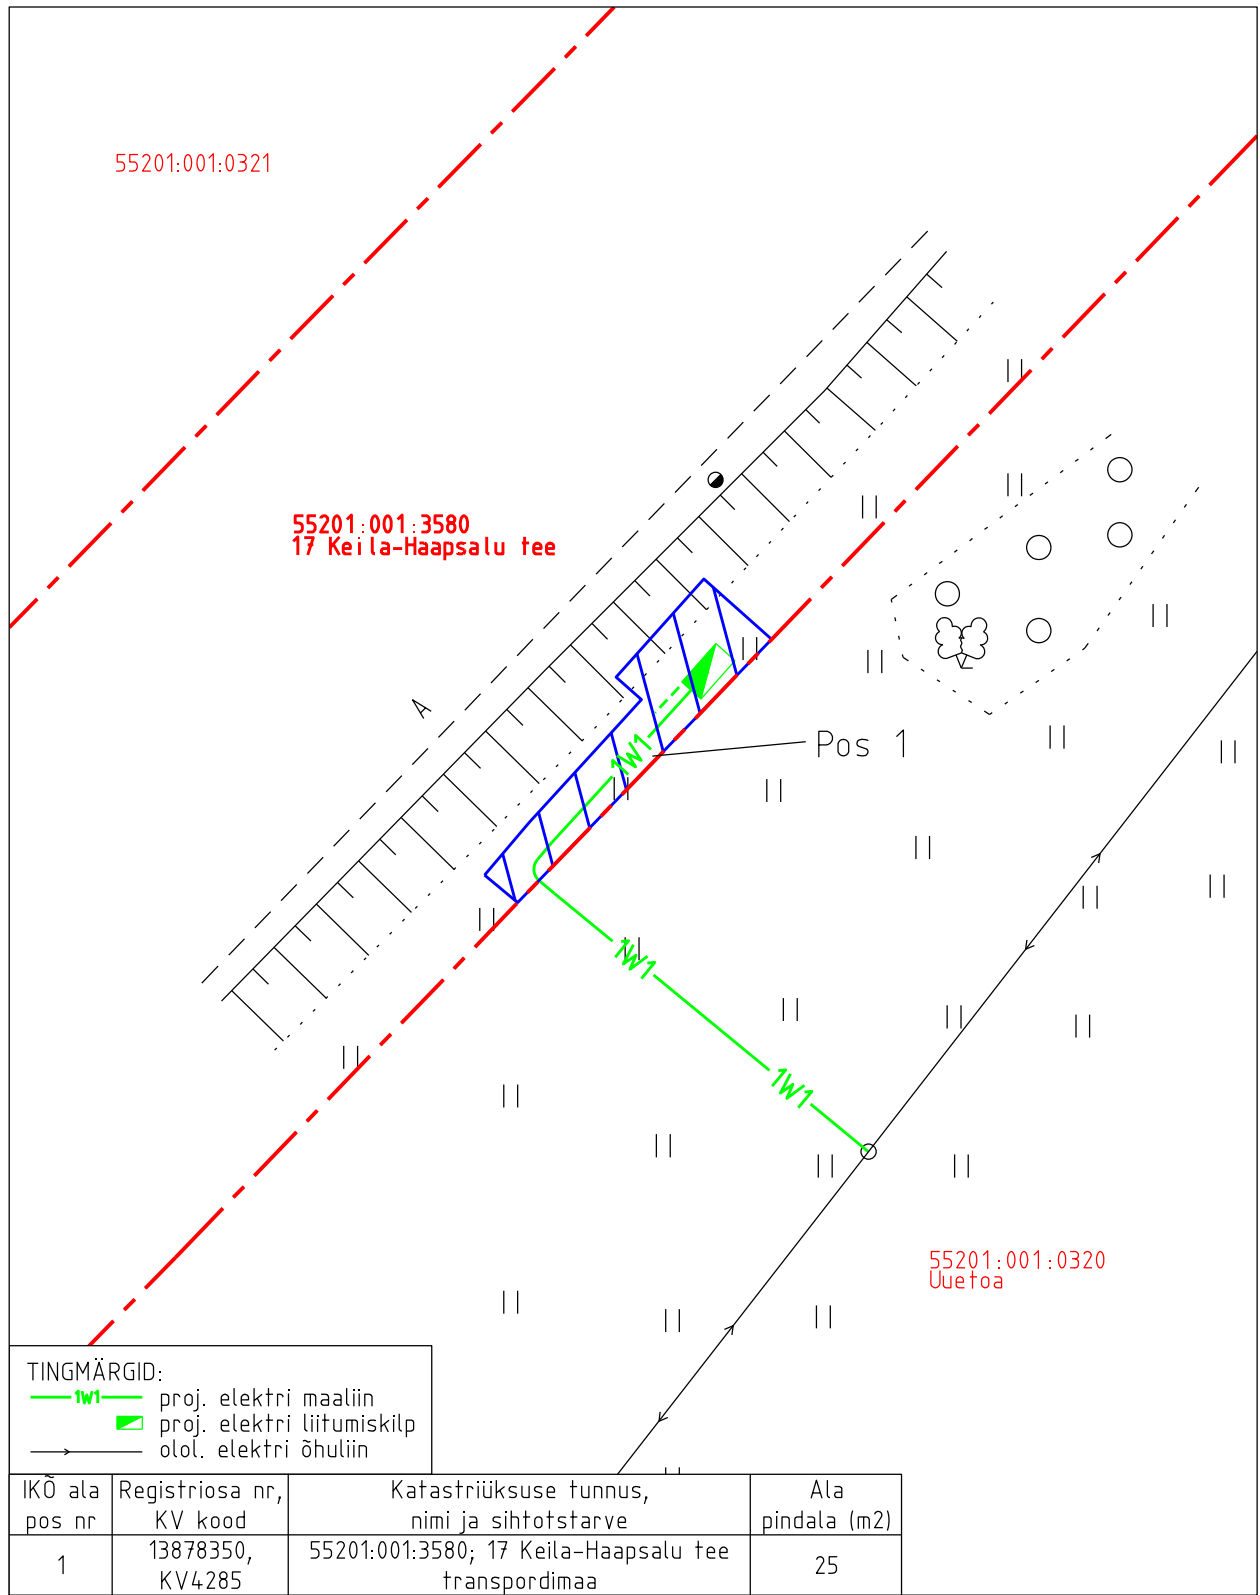

Isikliku kasutusõiguse pindala kokku ligikaudu 25 m<sup>2</sup>

Koormatava katastriüksuse piir

Katastriüksuste piirid

Plaan 1-1

M 1:250

Koostaja:

OÜ Kirjanurk