


Märkused:

Liiklusmärgid paigaldatakse vastavalt Eesti Standardi EVS 613:2001/A:2008 nõuetele.
Tee kõrvale pandud märgi alaserva kõrgus sõidutee kattest on 1,5...2,2m, asulas 2,0-4,0m, teisaldataval alusel vähemalt 0,6m.

Tee kõrvale pandud märgi kaugus sõidutee äärest, teepeenra olemasolul peenra välisäärest - 0,5-2,0m

Tingmärgid ja liiklusmärkide arv

	liiklusmärk	rahvasprindi marsruut	suletavad autobussipeatused
331	rahvasprindi keeld keeld	-13 tk	
676	ümersööt	-10 tk	
KOBELA	tekstiline ümersööt	-18 tk	
350m 811	kaugus objektini	- 9 tk	
552	umbtice	- 9 tk	

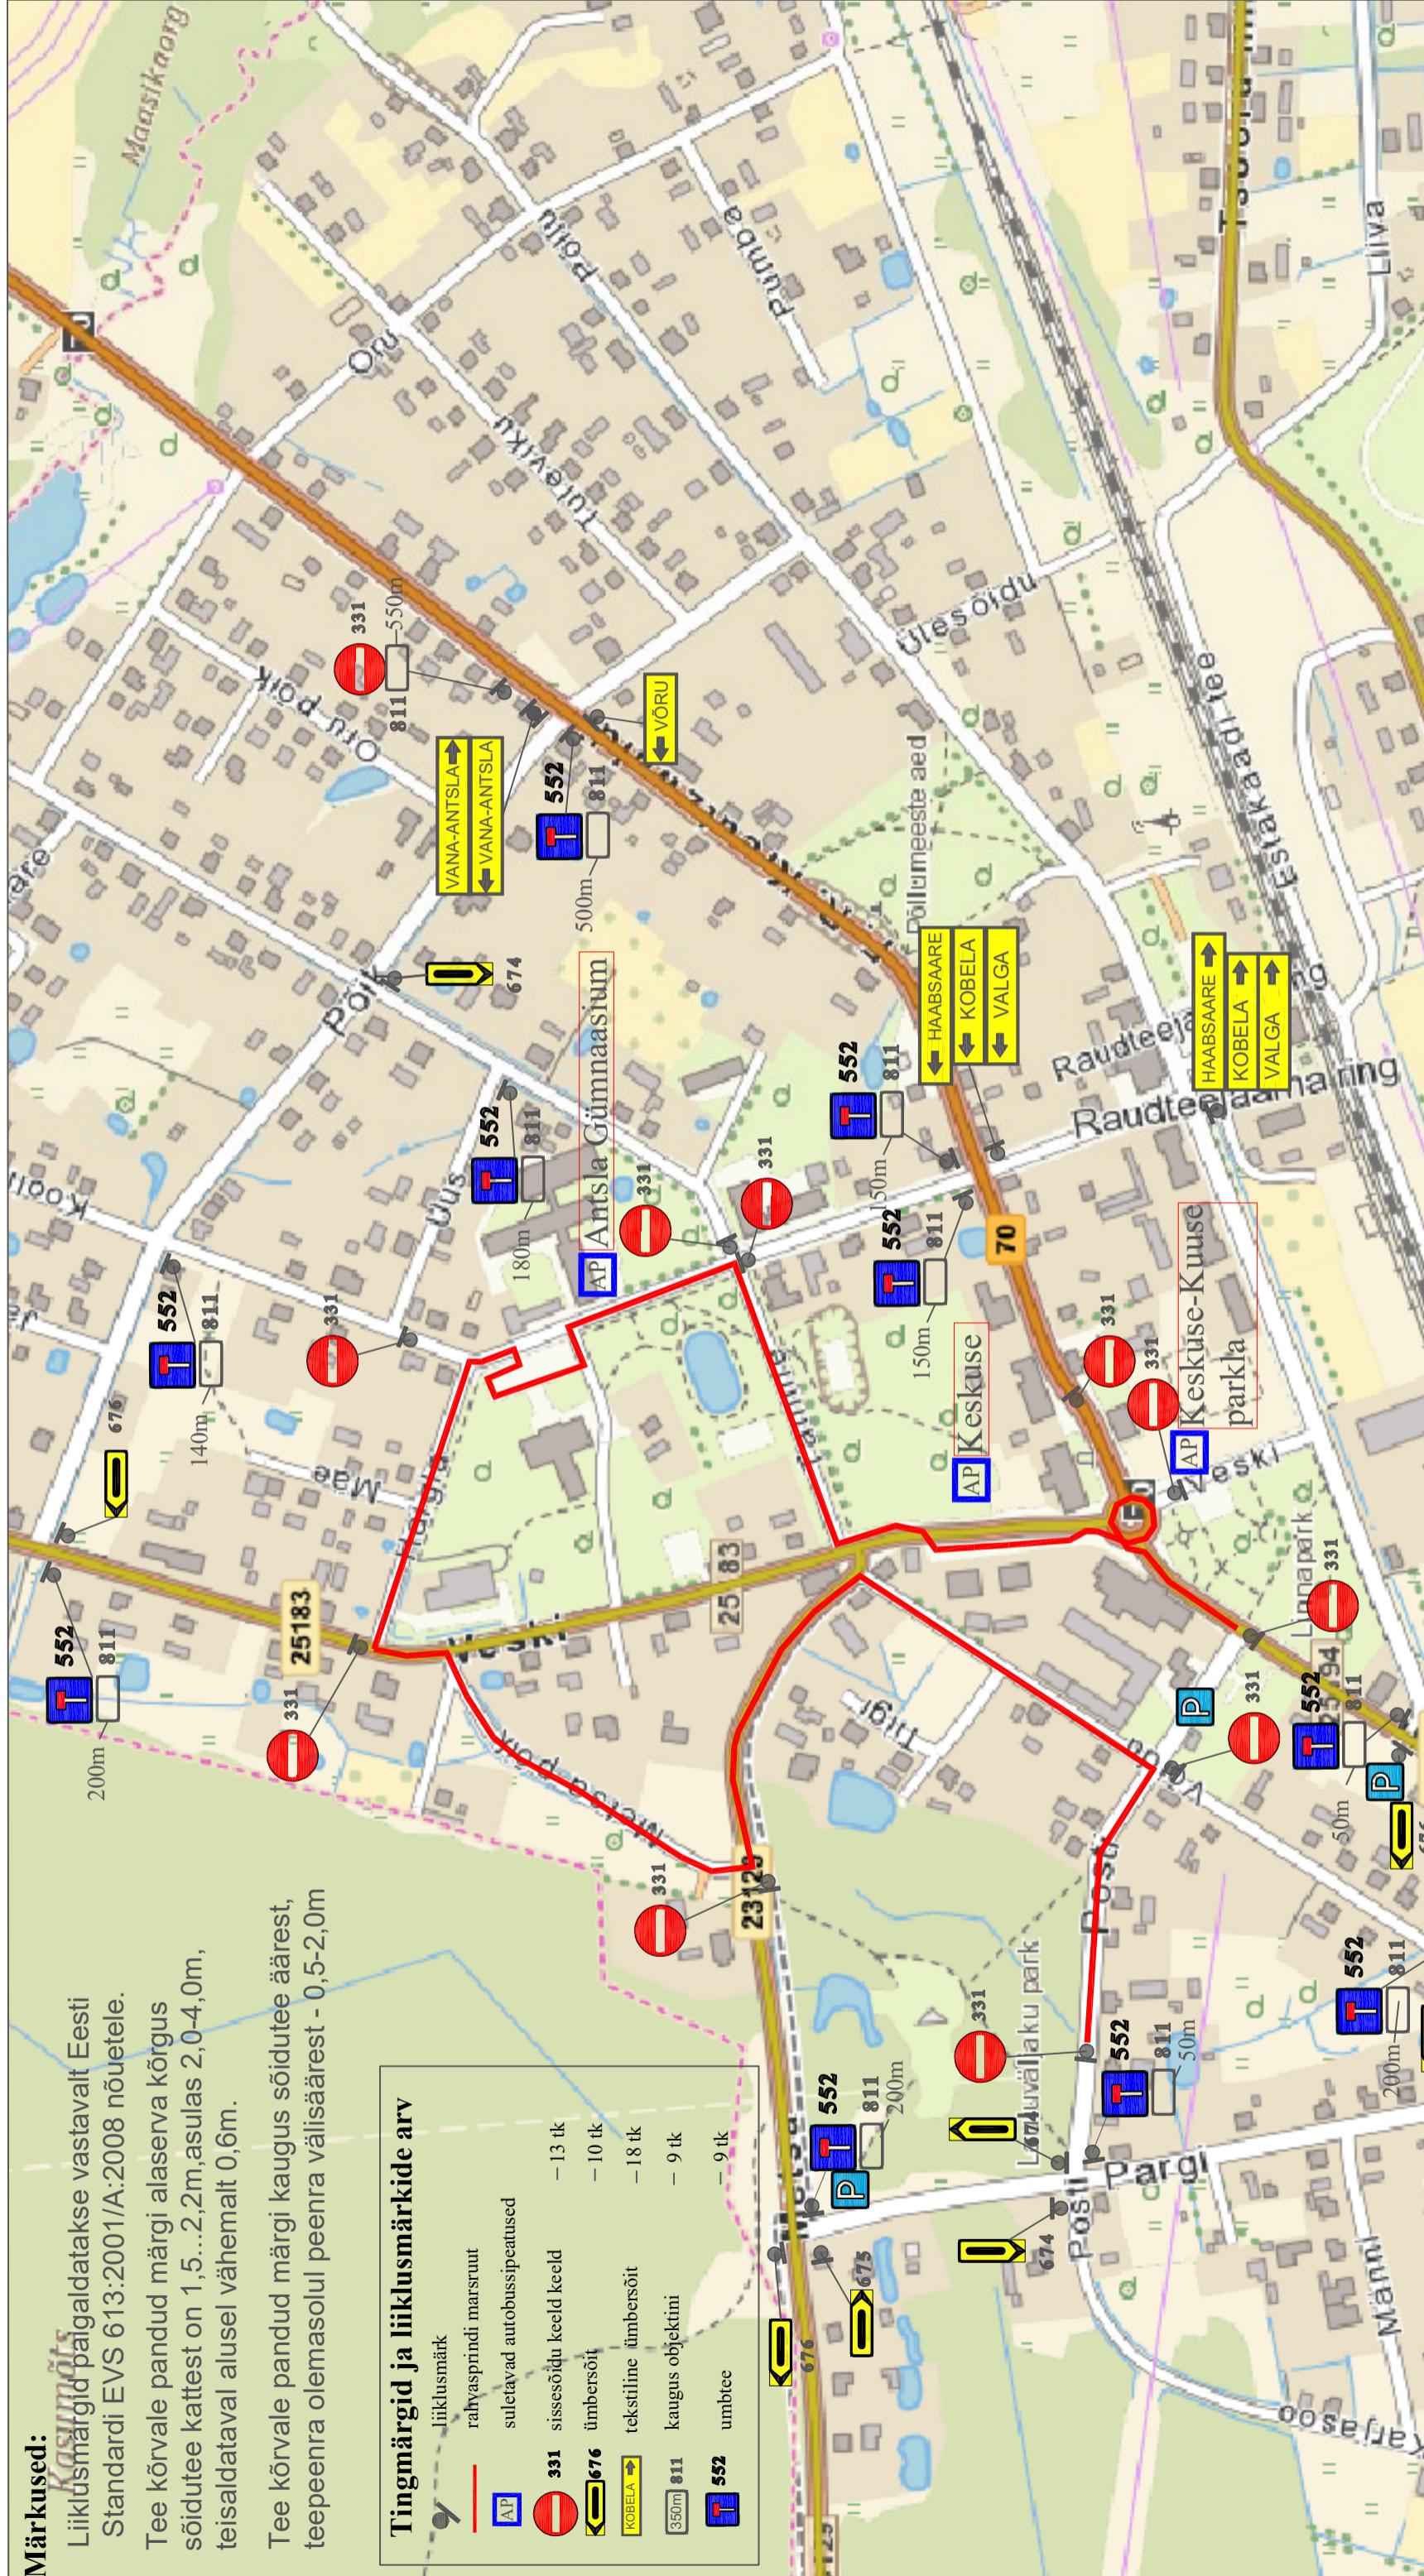

Antsla linna
rahvasprint(autosport)
20. 07. 2024

Liikluskorralduse plaan
rahvasprindi toimumise ajal

Joonist:	Erko Silml
Inserent:	Aleksander Voitika
Kontrollis:	
Kinnitata:	
Saadatud:	

KUTSETUNNISTUS NR 129219
Isikukood 3541136511

E-post:
ahivoitika@gmail.com

Tel 53408132

NB! Autobussipeatustele sulgemine on kooskõlastatud Kagu ja Valga Ühistranspordi Keskusatega. Peatustesse paigaldatakse vastavad infotahvlid. Suletud bussipeatustele asemel kasutatakse Raudteejaama ringil olevat Antsla bussipeatust.

Kuupäev:	06.07.2024
Mõõt:	
Lehit:	I
Joonis:	A3
Täiend:	