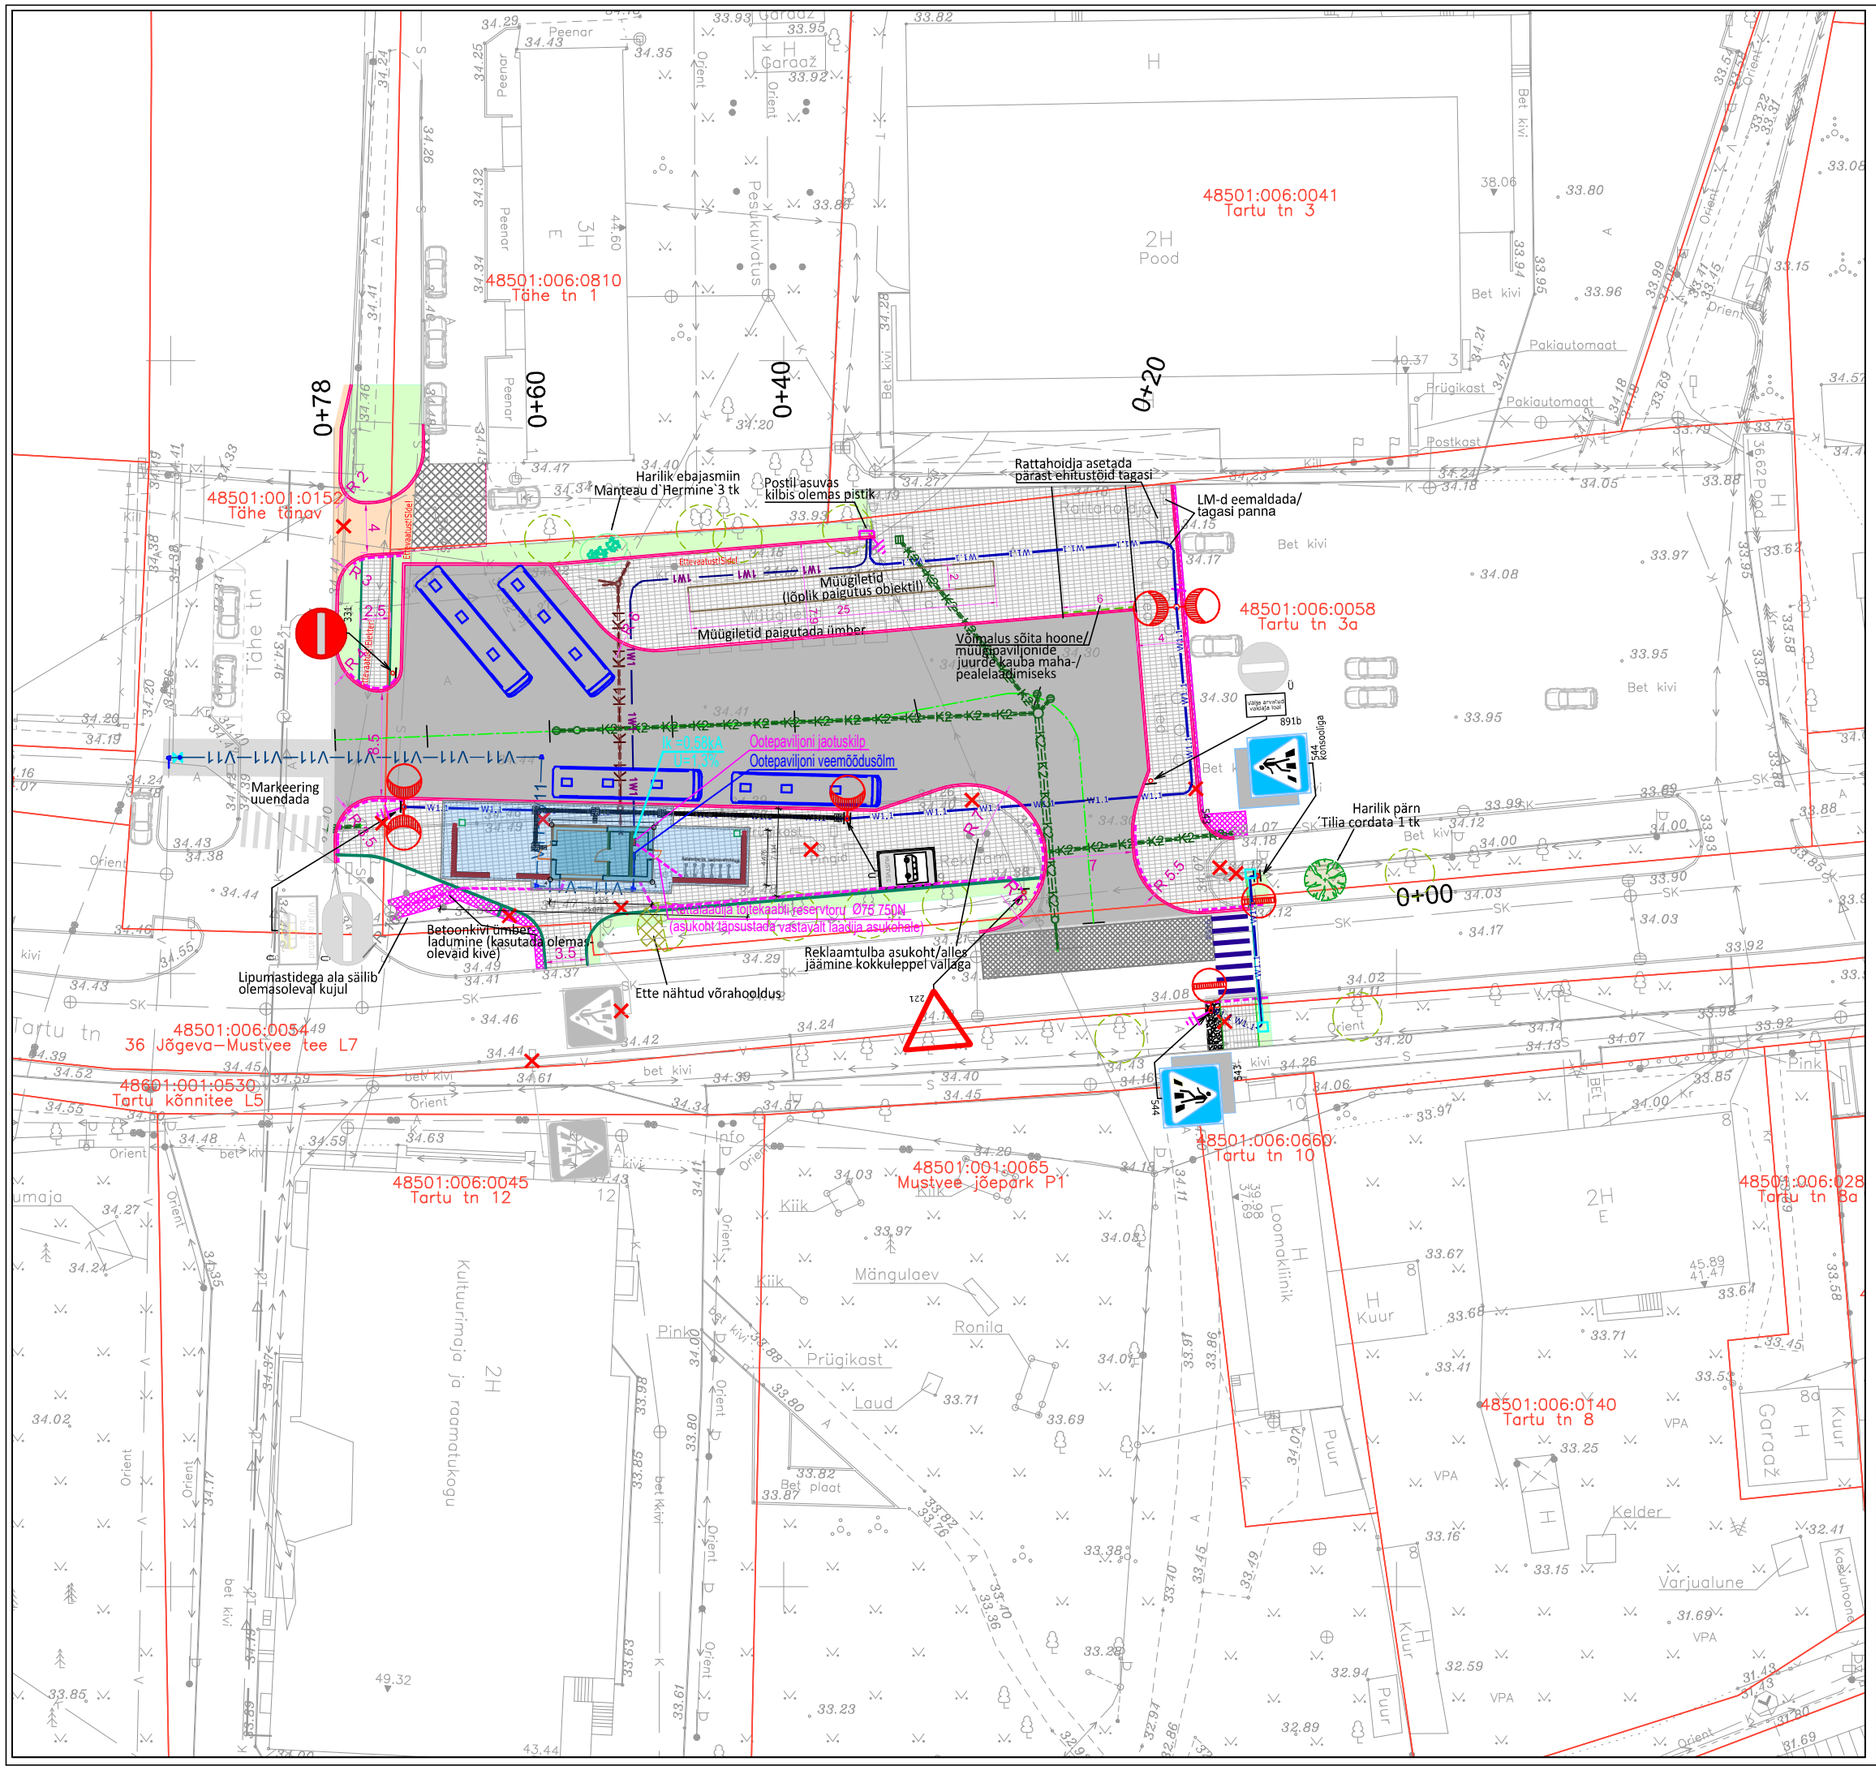

TINGMÄRGID

- KRUNDIPIIR
- PROJEKTEERITUD SÕIDUTEE ÄÄREKIVI 150*290*L mm h=8 cm/0 cm/3 cm
- PROJEKTEERITUD SÕIDUTEE ASFALTKATTE SERV
- PROJEKTEERITUD KÕNNITEE ÄÄREKIVI 80*200*L mm
- PROJEKTEERITUD KÕNNITEE ASFALTKATTE SERV
- PROJEKTEERITUD/UUENDATAV TEEKATTEMÄRGISTUS (ÜLEKÄIGURADA)
- LIKVIDEERITAV OBJEKT
- PROJEKTEERITUD KANALITORU
- PROJEKTEERITUD VEETORU
- PROJEKTEERITUD SADEMEVEETORU
- OL.OL/ ÜMBERTÕSTETAV/PROJEKTEERITUD LIIKLUSMÄRK

KATTED

- PROJEKTEERITUD BUSSIOOTEALA ASFALTKATE
- PROJEKTEERITUD KATTETAASTUS
- PROJEKTEERITUD PARKETTKIVIKATE
- PROJEKTEERITUD MAHASÕIDU ASFALTKATE
- PROJEKTEERITUD ASFALDIST ÜLEKATE
- PROJEKTEERITUD KAEVIKUTAASTUS/KATTE ÜMBER LADUMINE KONTAKTALAS
- PROJEKTEERITUD MULD JA MURUKÜLV
- PROJEKTEERITUD MUNAKIVILAOTIS
- PROJEKTEERITUD BUSSIOOTEPAVILIONI HOONE KONTUUR
- PROJEKTEERITUD BUSSIOOTEPAVILIONI VARIKATUSE KONTUUR

OÜ Eltam poolt koostatud elektri- ja tänavavalgustus. Töö nr 01810-24

- PROJEKTEERITUD ÜLEKÄIGURAJA VALGUSTI TSINGITUD 6m METALLPOSTIL
- PROJEKTEERITUD VALGUSTI TSINGITUD 6m METALLPOSTIL
- PROJEKTEERITUD 0,4kV MAAKAABEL KAITSETORUS D75 750N
- PROJEKTEERITUD VÄLISVALGUSTUSE MAAKAABEL ROHELISES KAITSETORU D75 750
- PROJEKTEERITUD KORDUVMAANDUSPAIGALDIS

S N

Tinter-Projekt OÜ Turu tn 34 51004, Tartu Tel. 7 475 333 info@tinterprojekt.ee			TÖÖ nimetus:	Jõgeva maakond, Mustvee vald, Mustvee linn, Tartu tn 3a bussiooteala. Põhiprojekt			
			TÖÖ Tellija:	Mustvee Vallavalitsus			
Amet:	Nimi:	Allkiri:	Joonise nimetus:	Asendiplaan ja liikluskorraldus			
Projektijuht:	Indrek Lensment						
Projektteerija:	Kristiina Ratnik						
Projekteerija:			Kuupäev:	Joonise number:	Staadium:	Mõõtkava:	TÖÖ nr:
Projekteerija:			05.12.2024	1	PP	1:500	43-24-TP

MÄRKUSED

1. Geodeetiline alusplaan on koostatud Reib OÜ poolt töö nr TT-6736T "Mustvee linnakeskuse topogeodeetilised uurimistööd. Jõgeva maakond, Mustvee vald, Mustvee linn". Koordinaadid L-Est `97 süsteemis, kõrgused EH 2000 süsteemis. Mõõdistatud detsembris 2023.
2. Käesoleva asendiplaani koostamisel on kasutatud Tinter-Projket OÜ poolt koostatud tööd nt 43-24-TP.

OÜ Facio
Koidu tn 27-2, 10136
Reg. nr. 10305338
MTR: EEP005189
Töö nr: 205025

OBJEKT:
MUSTEVEE LINNA BUSSIOOTEPAVILJON

AADRESS:
JÕGEVA MAAKOND, MUSTVEE VALD, MUSTVEE LINN, TARTU TÄNAV 3A

TELLIJA:
Koidu Holding OÜ, REGISTRIKOOD 16085010

JOONESTAJA:	KUUPÄEV:	JOONISE NIMI:	STAADIUM:	MÕÕTKAVA:
Christian Erala	16.12.2025	ASENDIPLAAN	PP	1:500
VASTUTAV SPETSIALIST:		REV:	JOONISE NR:	
Roberto Pepe			AS-4-01	