


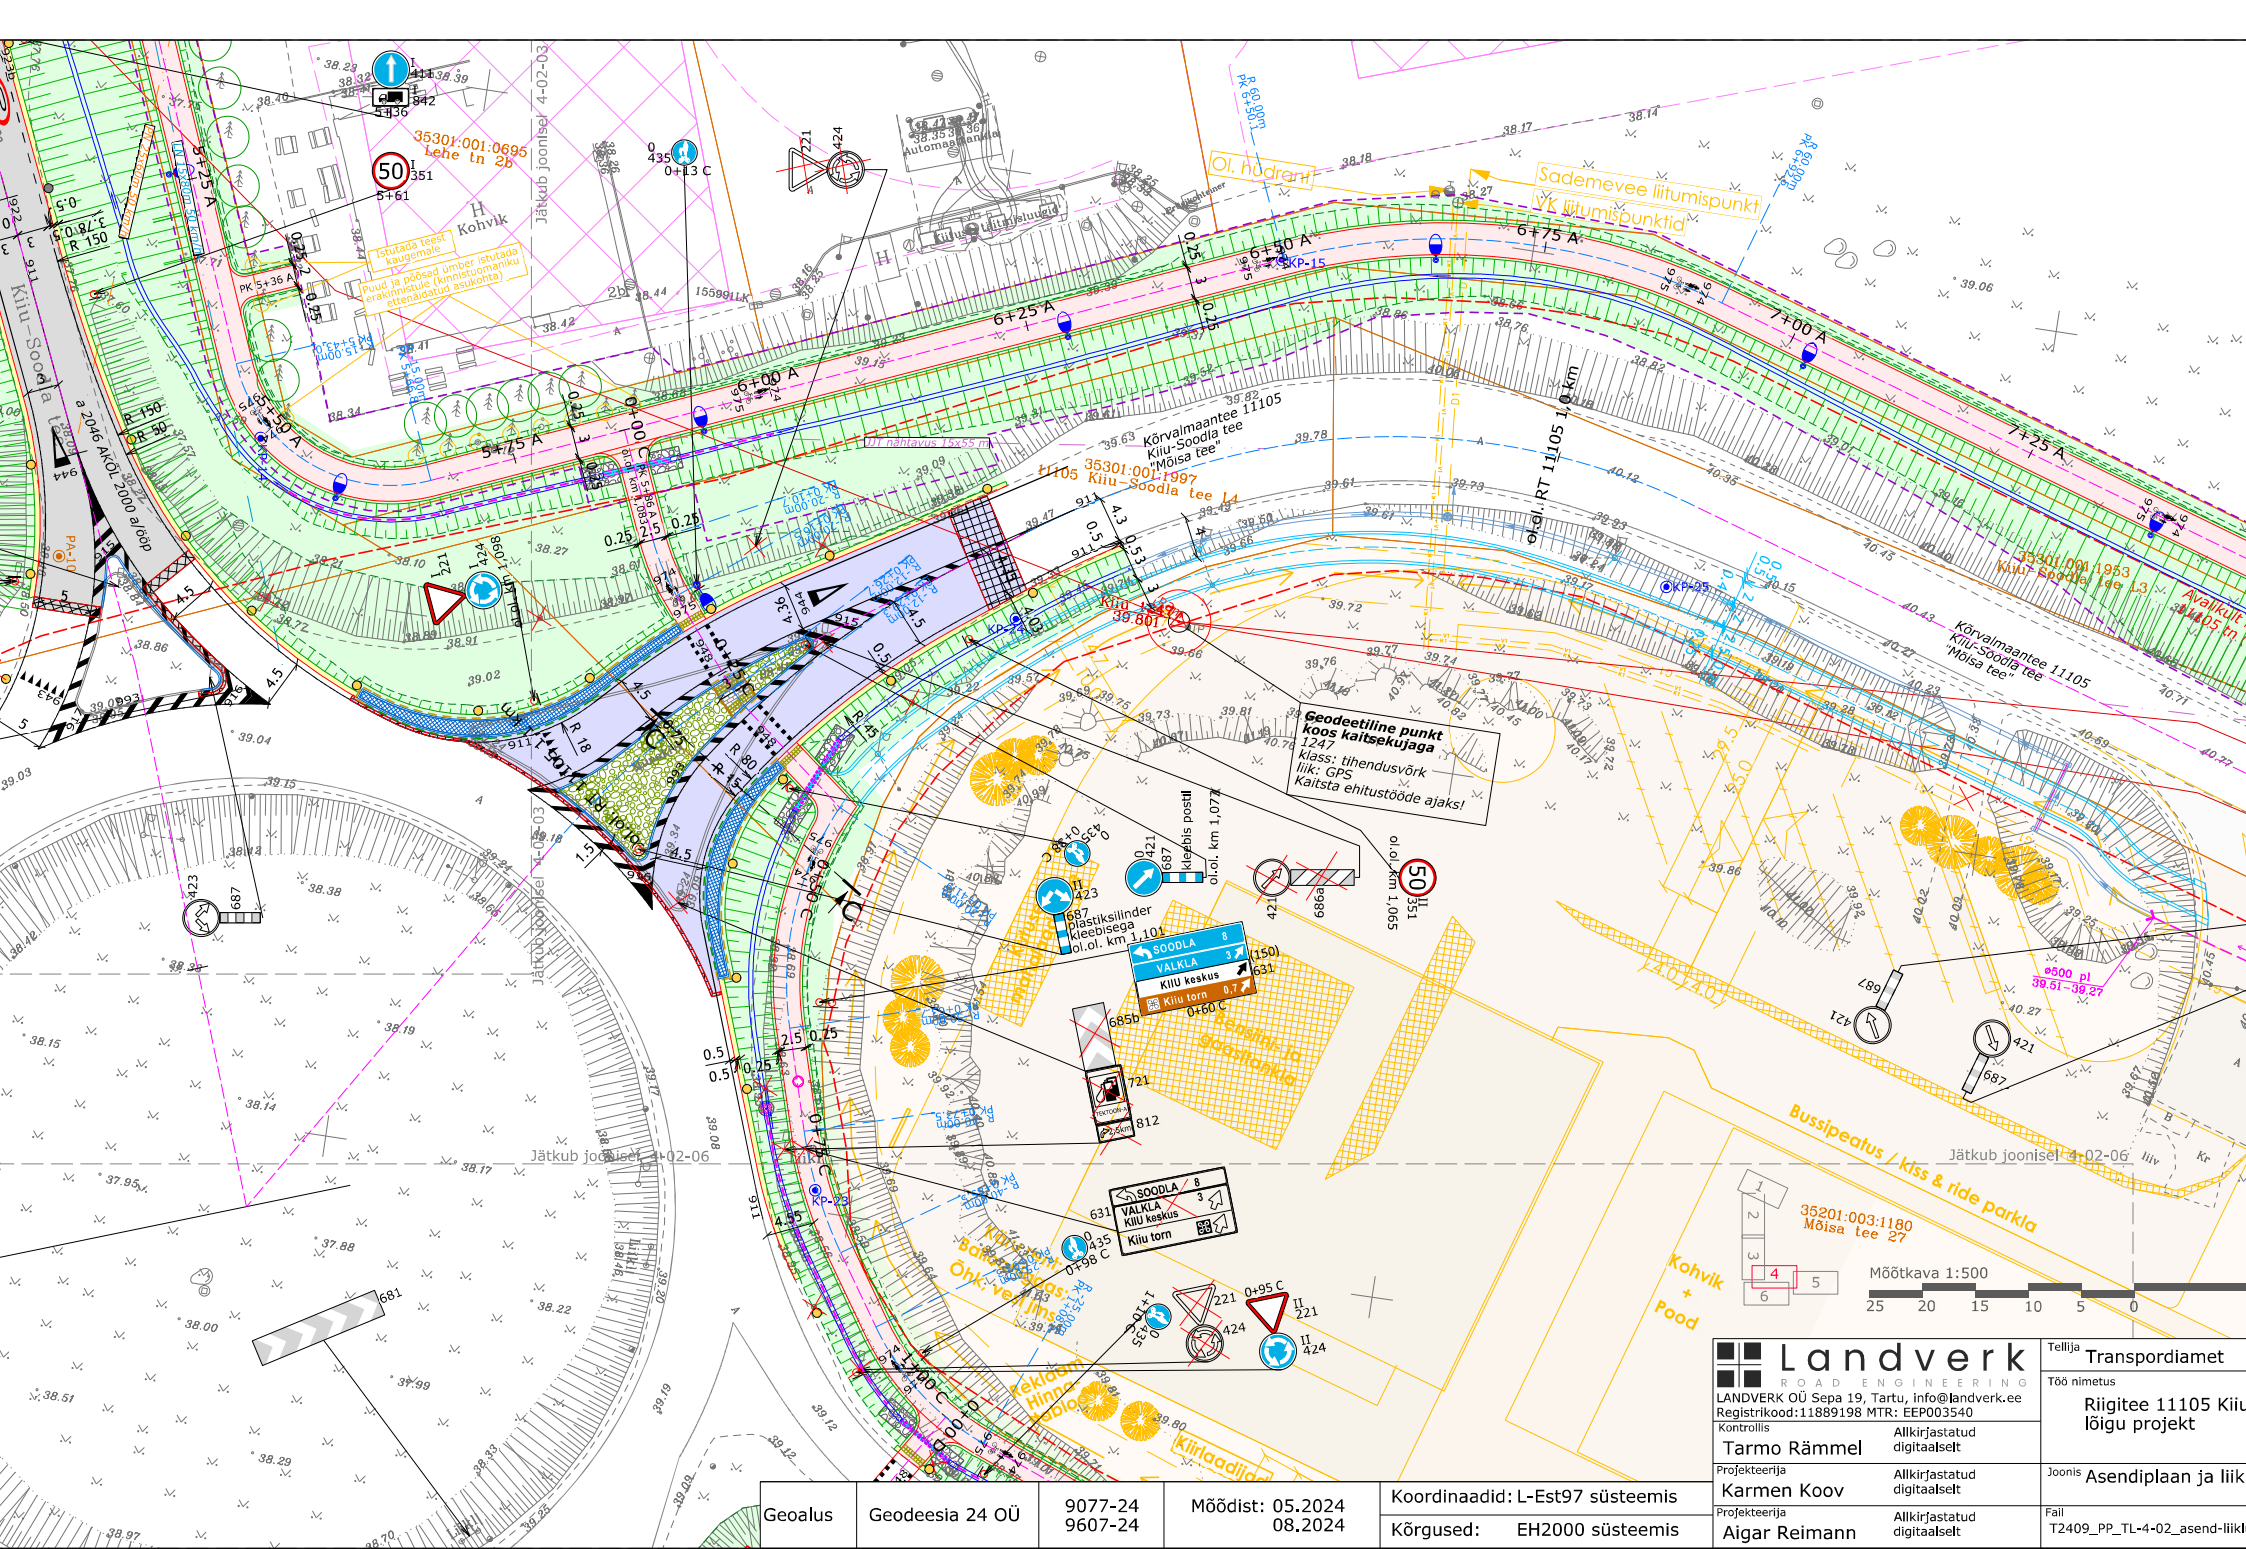

Landverk

ROAD ENGINEERING

LANDVERK OÜ Sepa 19, Tartu, info@landverk.ee

Registrikood:11889198 MTR: EEP003540

Kontrollis

Tarmo Rämmel

Projekteerija

Karmen Koov

Projekteerija

Aigar Reimann

Allkirjastatud digitaalselt

Allkirjastatud digitaalselt

Allkirjastatud digitaalselt

Tellija

Transpordiamet

Töö nimetus

Riigitee 11105 Kiuruvaara

lõigu projekt

Joonis

Asendiplaan ja liik

Fail

T2409_PP_TL-4-02_asend-liik

Geoalus	Geodeesia 24 OÜ	9077-24 9607-24	Möödist: 05.2024 08.2024	Koordinaadid: L-Est97 süsteemis	Kõrgused: EH2000 süsteemis
---------	-----------------	--------------------	-----------------------------	---------------------------------	----------------------------