LEHT 1/10

LEHT 2

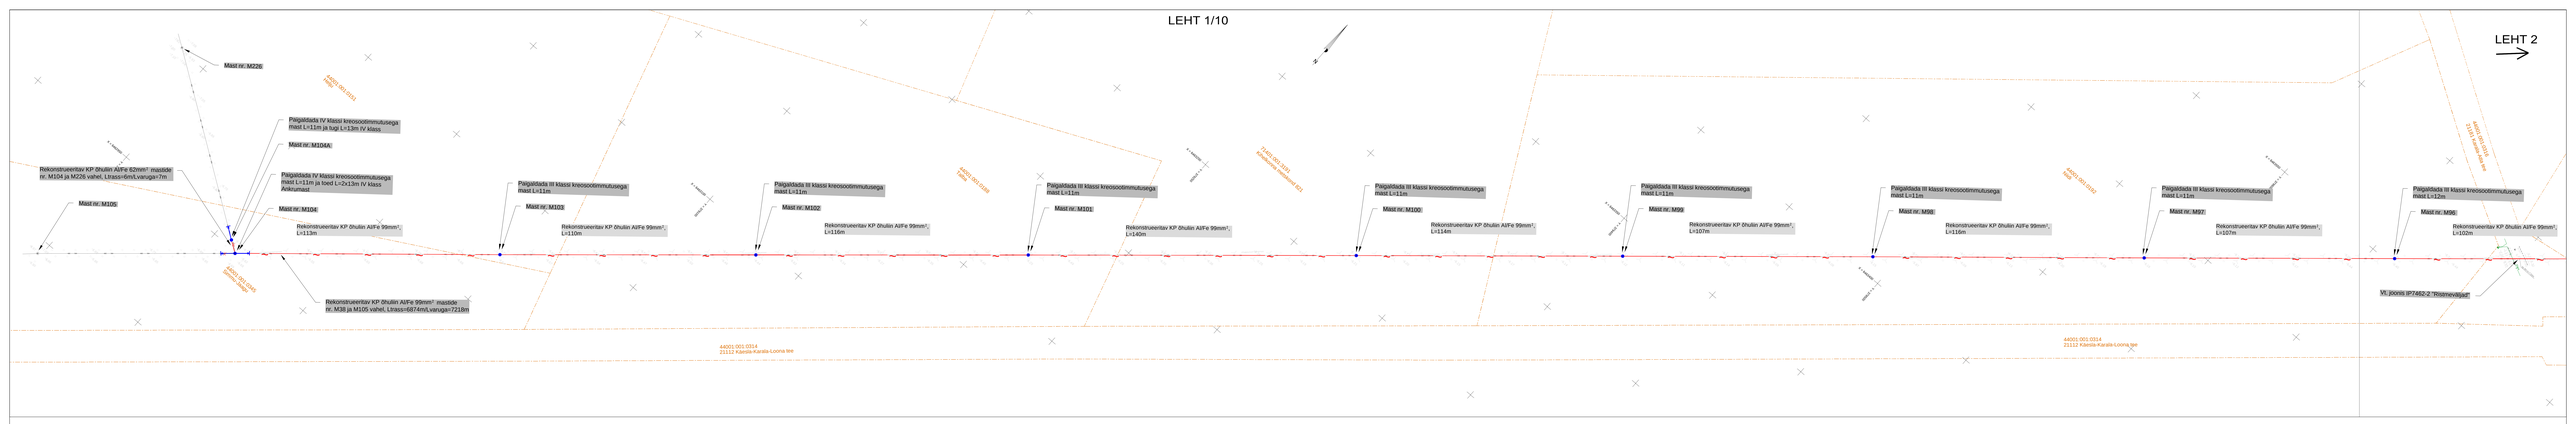
Mast nr. M226
44001 001 0321
Paigaldada IV klassi kreosoodimmutusega mast L=11m ja tugi L=13m IV klass
Mast nr. M104A
Paigaldada IV klassi kreosoodimmutusega mast L=11m ja toed L=2x13m IV klass Ankrumast
Mast nr. M104
Rekonstrueeritav KP õhuliin AlFe 99mm², L=113m
Rekonstrueeritav KP õhuliin AlFe 62mm² masside nr. M104 ja M226 vahel, Lfrass=6mm/Lvarugar=7m
Mast nr. M105
44001 001 0345
Kaabelliin 35kV
Rekonstrueeritav KP õhuliin AlFe 99mm² masside nr. M38 ja M105 vahel, Lfrass=6874m/Lvarugar=7218m
Paigaldada III klassi kreosoodimmutusega mast L=11m
Mast nr. M103
Rekonstrueeritav KP õhuliin AlFe 99mm², L=110m
Paigaldada III klassi kreosoodimmutusega mast L=11m
Mast nr. M102
Rekonstrueeritav KP õhuliin AlFe 99mm², L=116m
Paigaldada III klassi kreosoodimmutusega mast L=11m
Mast nr. M101
Rekonstrueeritav KP õhuliin AlFe 99mm², L=140m
Paigaldada III klassi kreosoodimmutusega mast L=11m
Mast nr. M100
Rekonstrueeritav KP õhuliin AlFe 99mm², L=114m
Paigaldada III klassi kreosoodimmutusega mast L=11m
Mast nr. M99
Rekonstrueeritav KP õhuliin AlFe 99mm², L=107m
Paigaldada III klassi kreosoodimmutusega mast L=11m
Mast nr. M98
Rekonstrueeritav KP õhuliin AlFe 99mm², L=116m
Paigaldada III klassi kreosoodimmutusega mast L=11m
Mast nr. M97
Rekonstrueeritav KP õhuliin AlFe 99mm², L=107m
Paigaldada III klassi kreosoodimmutusega mast L=12m
Mast nr. M96
Rekonstrueeritav KP õhuliin AlFe 99mm², L=102m
VL jnonis IP7462-2 "Risttmvõlgad"
44001 001 0314
21112 Kaesla-Karaski-Loona tee
44001 001 0321
21112 Kaesla-Karaski-Loona tee
44001 001 0321
21112 Kaesla-Karaski-Loona tee
44001 001 0321
21112 Kaesla-Karaski-Loona tee
44001 001 0321
21112 Kaesla-Karaski-Loona tee
44001 001 0321
21112 Kaesla-Karaski-Loona tee
4 kaabel
4 kaabel
4 kaabel