


Isevooline reoveekanalatsioon De160

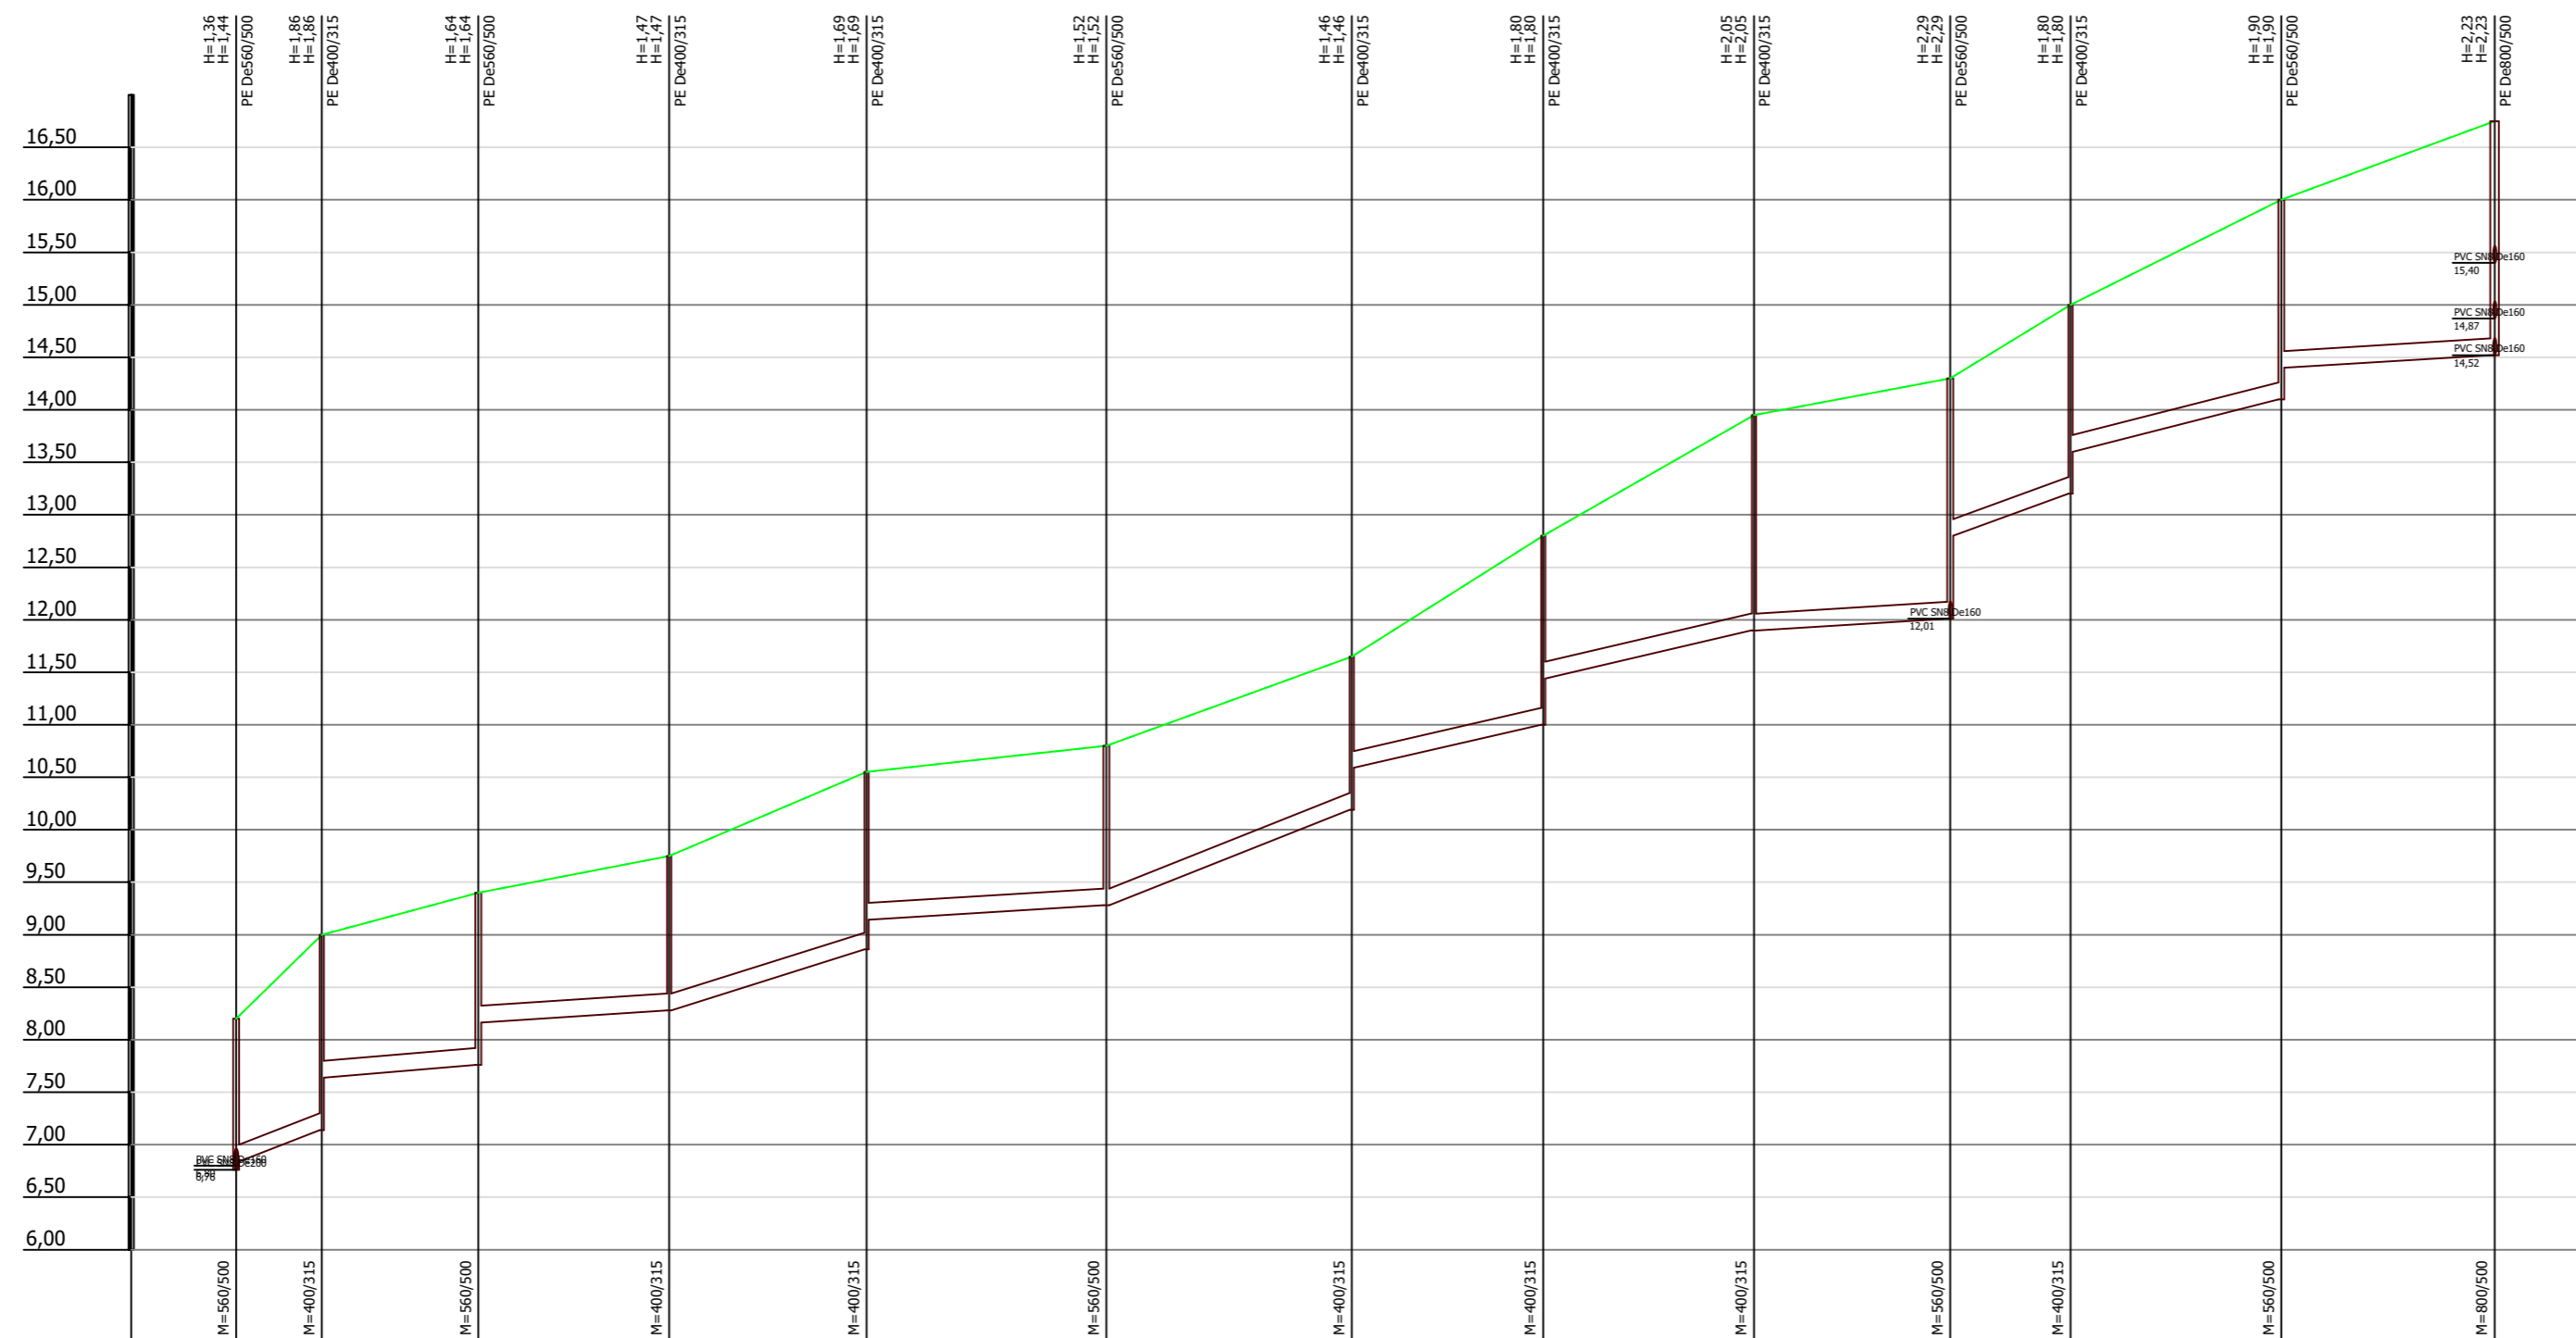

Mhor: 1:500
Mver: 1:50

KAEVU TÄHIS	KVK-4	KVK-22	KVK-5	KVK-6	KVK-7	KVK-8	KVK-17	KVK-9	KVK-10	KVK-11	KVK-12	KVK-13	KVK-14
OLEMASOLEVA MAAPINNA KÕRGUS (m ABS)	8,20	9,00	9,40	9,75	10,55	10,80	11,65	12,80	13,95	14,30	15,00	16,00	16,75
PROJEKTEERITUD MAAPINNA KÕRGUS (m ABS)	8,20	9,00	9,40	9,75	10,55	10,80	11,65	12,80	13,95	14,30	15,00	16,00	16,75
TORU PÕHJA KÕRGUS (m ABS)	6,84	7,14 7,64	7,76 8,16	8,28	8,86 9,14	9,28	10,19 10,39	11,00 11,44	11,90 12,80	12,01 12,80	13,20 13,60	14,10 14,40	14,52
TORU RAJAMISSÜGAVUS	1,36	1,86 1,36	1,64 1,24	1,47	1,69 1,41	1,52	1,46 1,06	1,80 1,36	2,05 2,05	2,29 1,50	1,80 1,40	1,90 1,60	2,23
LANG	0,037 8,2m	0,008 14,9m	0,006 18,2m	0,031 18,8m	0,006 22,8m	0,039 23,4m	0,023 38,3m	0,006 18,7m	0,035 11,5m	0,025 20,1m	0,006 20,3m		
TORU MATERJAL	PVC SN8 De160 160 - 215,0m												
TORU ALUS	- 215,0m												
KONSTRUEERIMISE MEETOD	- 215,0m												
TORU TÜÜP	Projekteeritav IV kanalisatsioon De160 SN8 - 215,0m												
VAHEKAUGUSED (m)	8,2	14,9	18,2	18,8	22,8	23,4	18,2	20,1	18,7	11,5	20,1	20,3	
SIRGESTATUD TRASSI PLAAAN													

Projekteerija:



Reg.nr: 11000919
EFP000610
EPE000117
MP-0098-00

Vesikõrve kütta
Täpsetu vaid
Wijandima
ekore@ekore.ee
www.ekore.ee

Tel.+372 52 91572

Töö nr:

PP-303/24

Staadium:

Põhiprojekt

Joonis:

VK-12

Mõõtkaava:

M 1:500

Jooniste arv:

-

Kuupäev:

04.10.2024

Tellija: Soojatehnik OÜ

Objekti nimetus: Lohusalu reoveekogumisala veevarustuse ja kanalisatsiooni projekteerimis- ja ehitustööd

Töö nimi: Lohusalu reoveekogumisala veevarustuse ja kanalisatsiooni projekteerimis- ja ehitustööd

Joonise nimi: Isevooline kanalisatsiooni pikiprofiil

Projekteeris:

Eero Antons

Kontrollis:

Eero Antons

Allkiri

Allkiri