



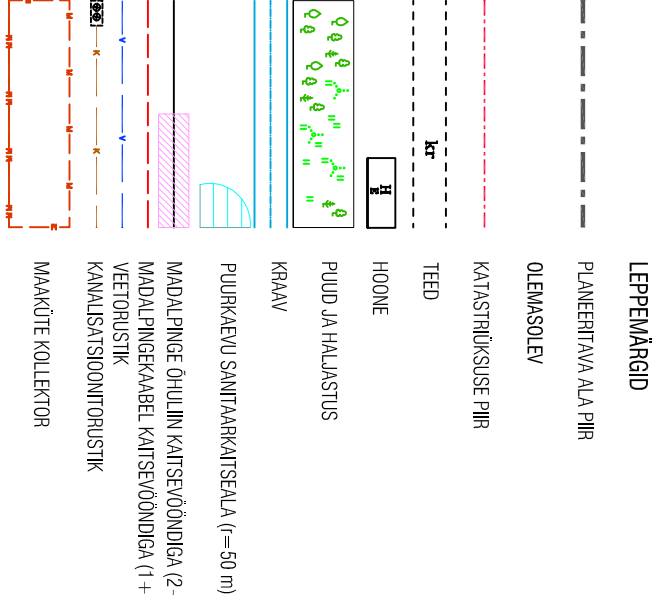

Maa-amet\_kaldaerofoto\_ID7754386\_2023-09-12

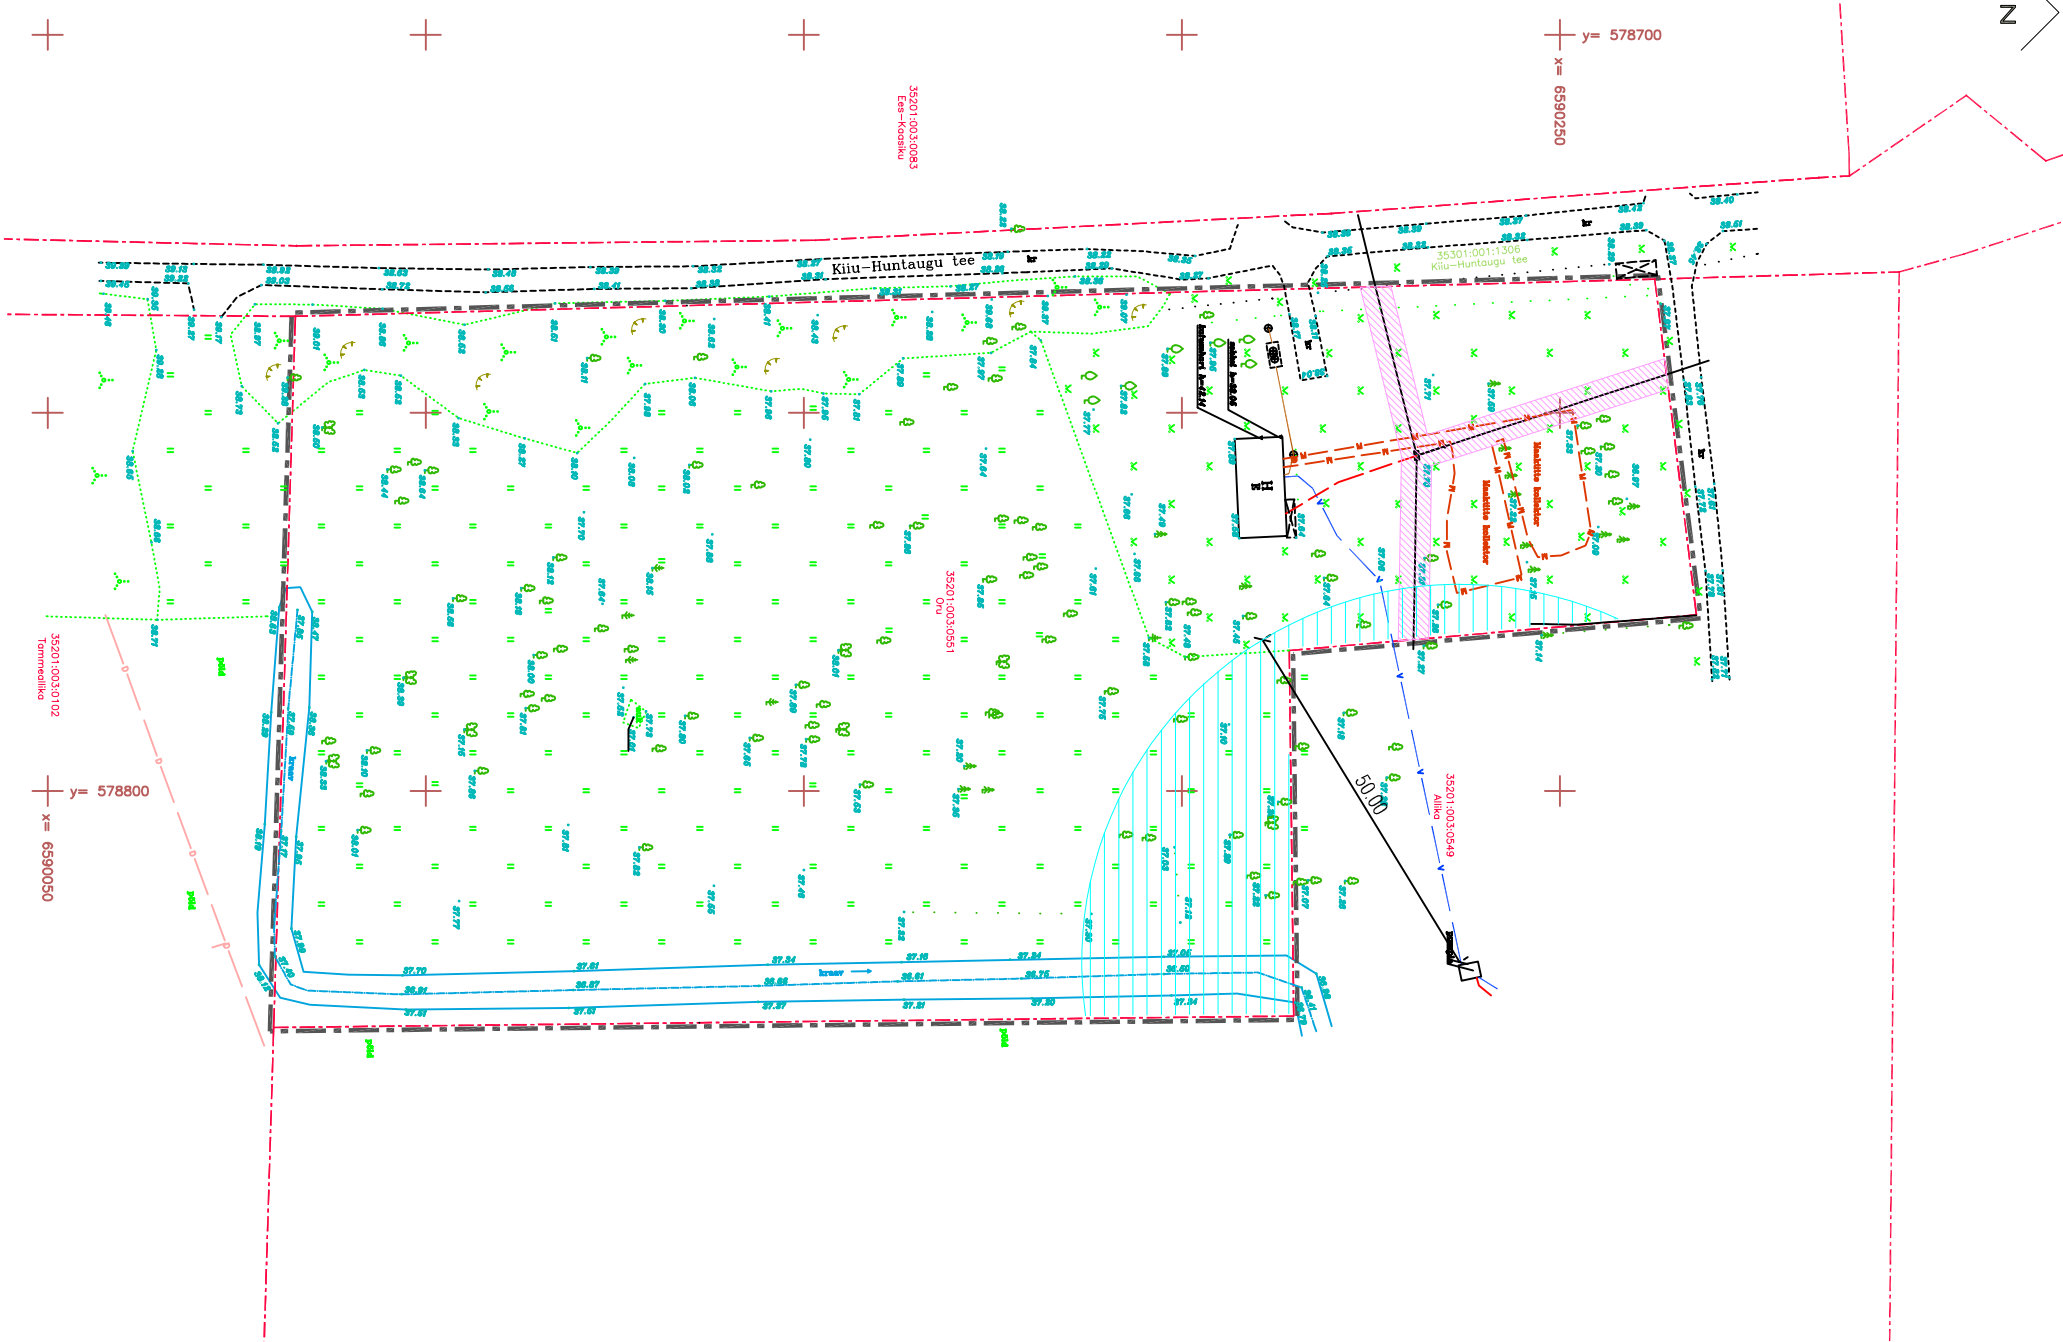

ANDMED KINNISTU KOHTA		
ADDRESS	KATASTRILINNUS	SIHTOTSTARVE
Oru	35201:003:0551	maatulundusmaa
Kiulu alevik, Kuusalu vald		15011 m²

MÄRKUSED:  
Geodeetiline alusplaan: Priti Kirsiste FLE, 08.11.2023 töö nr GD-23-56  
Koordinaadid riiklikus süsteemis, kõrgused EH2000 süsteemis  
Katastripliirid Maa-ametist

Tellijat:	Huvitand isik:	Töö nr:	Töö nimetus:
Eraisik	Eraisik	T240530	Kiulu aleviku Oru kinnistu (35201:003:0551)
	Planeerija:	Staadium:	detailplaneering
	Arhitekt Heiki Taras	DP	TUGIPLAAN
	Arhitekt Lea Teeäär	Joonis nr:	
		DP-3	
		Skaala:	
		1:1000	
		Kuupäev:	
		10.08.2024	
		MTR reg nr:	
		EP10419148-0001	

**Heiki Taras**  
ARHITEKT OÜ  
Lasepõllu tn 6a, 10113 Tallinn  
mob: +372 518 8666, e-post: heikitaras@gmail.com  
Arhitektuurne Heiki Taras OÜ