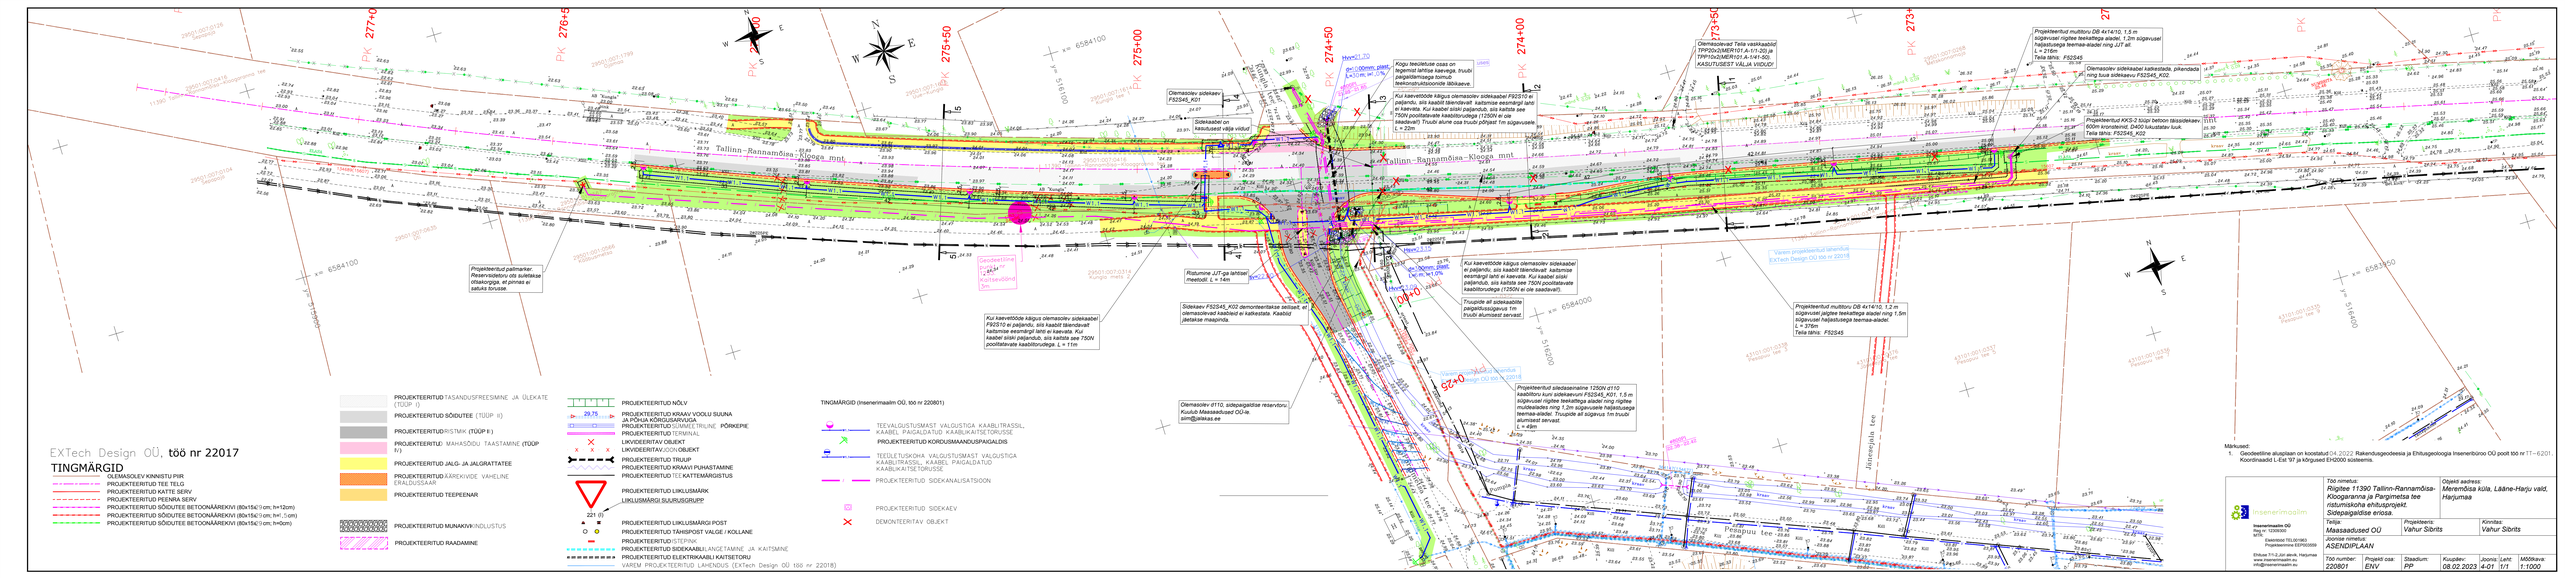
EXTech Design OÜ, töö nr 22017
TINGMÄRGID
OLEMASOLEV KINNISTU PIIR
PROJEKTEERITUD TEE TELG
PROJEKTEERITUD KATTE SERV
PROJEKTEERITUD PEENRA SERV
PROJEKTEERITUD SÕIDUTEE BETOONÄÄREKIVI (80x15∅ cm; h=12cm)
PROJEKTEERITUD SÕIDUTEE BETOONÄÄREKIVI (80x15∅ cm; h=7...12cm)
PROJEKTEERITUD SÕIDUTEE BETOONÄÄREKIVI (80x15∅ cm; h=0cm)
PROJEKTEERITUD MUNAKIVI/KIVIDUSTUS
PROJEKTEERITUD RAADAMINE
PROJEKTEERITUD TASANDUSFREESIMINE JA ÜLEKATE (TÜÜP I)
PROJEKTEERITUD SÕIDUTEE (TÜÜP II)
PROJEKTEERITUD RISTMIK (TÜÜP II.)
PROJEKTEERITUD MAHASÕIDU TAASTAMINE (TÜÜP IV)
PROJEKTEERITUD JALG- JA JALGRATTATEE
PROJEKTEERITUD ÄÄREKIVIDE VAHELINE ERALDUSRAAM
PROJEKTEERITUD TEEPEENAR
PROJEKTEERITUD NÕLV
29,75
PROJEKTEERITUD KRAAV/ VOOLU SUUNA JA PÕHJA KÕRGUSARVUGA
PROJEKTEERITUD SUMMUTIRUNE/ PÕRKEPIIE
PROJEKTEERITUD TERMINAL
LIIKVIDEERITAV OBJEKT
LIIKVIDEERITAV/OOL OBJEKT
PROJEKTEERITUD TRUUP
PROJEKTEERITUD KRAAVI PUHASTAMINE
PROJEKTEERITUD TEE KATTEMÄRGISTUS
PROJEKTEERITUD LIIKLUSMÄRK
LIIKLUSMÄRGI SUURUSGRUPP
221 (I)
PROJEKTEERITUD LIIKLUSMÄRGI POST
PROJEKTEERITUD TÄHISPOST VALGE / KOLLANE
PROJEKTEERITUD ISTMIK
PROJEKTEERITUD SIDEKAABLI/LANGETAMINE JA KAITSMINE
PROJEKTEERITUD ELEKTRIKAABLI/KAITSETORU
VAREM PROJEKTEERITUD LAHENDUS (EXTech Design OÜ töö nr 22018)
TINGMÄRGID (Insenerimaalm OÜ, töö nr 220801)
TEEVALGUSTUSMAST VALGUSTIGA KAABLITRASSIL, KAABEL PAIGALDATUD KAABLIKAITSETORUSSE
PROJEKTEERITUD KORDUSMAANDUSPAIGALDIS
TEESILETUSKOHA VALGUSTUSMAST VALGUSTIGA KAABLITRASSIL, KAABEL PAIGALDATUD KAABLIKAITSETORUSSE
PROJEKTEERITUD SIDEKANALISATSIOON
PROJEKTEERITUD SIDEKAEV
DEMONTEERITAV OBJEKT
Olemasolev sidekaev FS2545_K01
Sidekaabel on kaitstused vaba viidud
Projekteeritud paikmarker. Reservsidetoru otsi suletakse ohtakorkiga, et pinnas ei satuks torusse.
Kui kaevetööde käigus olemasolev sidekaabel FS2510 ei paljandu, siis kaablit tikendavalt kaitsmise eesmärgil lahti ei kaevata. Kui kaabel siiski paljandub, siis kaitsta see 750V poolitatavate kaablitorudega. L = 11m
Geodeetiline võrkpunkt 5m
Hmin=0,20
Kogu tiheduse osas on kontrollitud lahtise kaevega. Truubi paigaldamisega toimub tiheduskontrollisoonide läbikaevet.
Kui kaevetööde käigus olemasolev sidekaabel FS2510 ei paljandu, siis kaablit tikendavalt kaitsmise eesmärgil lahti ei kaevata. Kui kaabel siiski paljandub, siis kaitsta see 750V poolitatavate kaablitorudega (1250V ei ole saadaval!) Truubi alume osa truubi põhjast 1m ülgavusele. L = 22m
Hmin=0,20
Rõstumine JJT-ga lahtisel meetodil. L = 14m
Sidekaev FS2545_K02 demonteeritakse seotuna, et olemasolevad kaablisid ei katkestata. Kaablid jäetakse maapinda.
Kui kaevetööde käigus olemasolev sidekaabel FS2510 ei paljandu, siis kaablit tikendavalt kaitsmise eesmärgil lahti ei kaevata. Kui kaabel siiski paljandub, siis kaitsta see 750V poolitatavate kaablitorudega. L = 11m
Olemasolev Ø110 sidepaigaldise reservtoru. Kuulub Maaseaduse OÜ-le. siim@jaiskas.ee
Hmin=0,20
Olemasolevad Telia vaskkaablid TPP10x2(MER)01,4+1x1,20 ja TPP10x2(MER)01,4-1(41-50). KASUTUSEST VÄLJA VIIDUD!
Kui kaevetööde käigus olemasolev sidekaabel FS2510 ei paljandu, siis kaablit tikendavalt kaitsmise eesmärgil lahti ei kaevata. Kui kaabel siiski paljandub, siis kaitsta see 750V poolitatavate kaablitorudega (1250V ei ole saadaval!)
Truupide all sidekaablite paigaldussügavus 1m truubi alumisest servast.
Projekteeritud sidetasemeline 1250N ø110 kaablitoru kuni sidekaevuni FS2545_K01, 1,5 m sügavuse rigitee tiekattega aladel ning rigitee muldealades ning 1,2m sügavuselle hajastusega teemaa-aladel. Truupide all sügavus 1m truubi alumisest servast.
L = 49m
Projekteeritud multitoru DB 4x14/10, 1,5 m sügavusel rigitee tiekattega aladel, 1,2m sügavusel hajastusega teemaa-aladel ning JJT all.
L = 216m
Telia tähis: FS2545
Olemasolev sidekaabel kaitstatsele, pikendada ning tsua sidekaevu FS2545_K02
Projekteeritud KKS-2 süüpi betoon tässsidekaev ø600m kronsteinid, D400 lukustatav luuk.
Telia tähis: FS2545_K02
Projekteeritud multitoru DB 4x14/10, 1,2 m sügavusel jäigitee tiekattega aladel ning 1,5m sügavusel hajastusega teemaa-aladel.
L = 376m
Telia tähis: FS2545
Varem projekteeritud lahendus! EXTech Design OÜ töö nr 22018
Varem projekteeritud lahendus! EXTech Design OÜ töö nr 22018
Tallinn–Rannamõisa–Klooga mnt
Järvepalu tee
Pargimetsa tee
Pargimetsa tee
Märkused:
1. Geodeetiline alusplaan on koostatud 04.2022. Rakendusgeodeesia ja Ehitusgeoloogia Inseneribüroo OÜ poolt töö nr IT–6201. Koordinaadid L-Est '97 ja kõrgused EH2000 süsteemis.
Insenerimaalm
Insenerimaalm OÜ
Reg.nr: 12309200
MTR:
Elektrinõu TEL001863
Projektivolmmine EEP002099
Ehitaja 7-1-2 Jüri alevik, Harjumaa
www.insenerimaalm.ee
info@insenerimaalm.ee
Töö nimetus: Riigitee 11390 Tallinn-Rannamõisa-Kloogaranna ja Pargimetsa tee ristumiskoha ehitusprojekt. Sidepaigaldise eriosa.
Objekti aadress: Maremõisa küla, Lääne-Harju vald, Harjumaa
Tellija: Maaseadused OÜ
Projekteeris: Vahur Sibrits
Kinnitas: Vahur Sibrits
Joonise nimetus: ASENDIPLAAN
Töö number: 220801
Projekti osa: ENV
Staadium: PP
Kuupäev: 08.02.2023 i-4-01
Joonis: 1/1
Leht: 1/1
Mõõtkava: 1:1000