



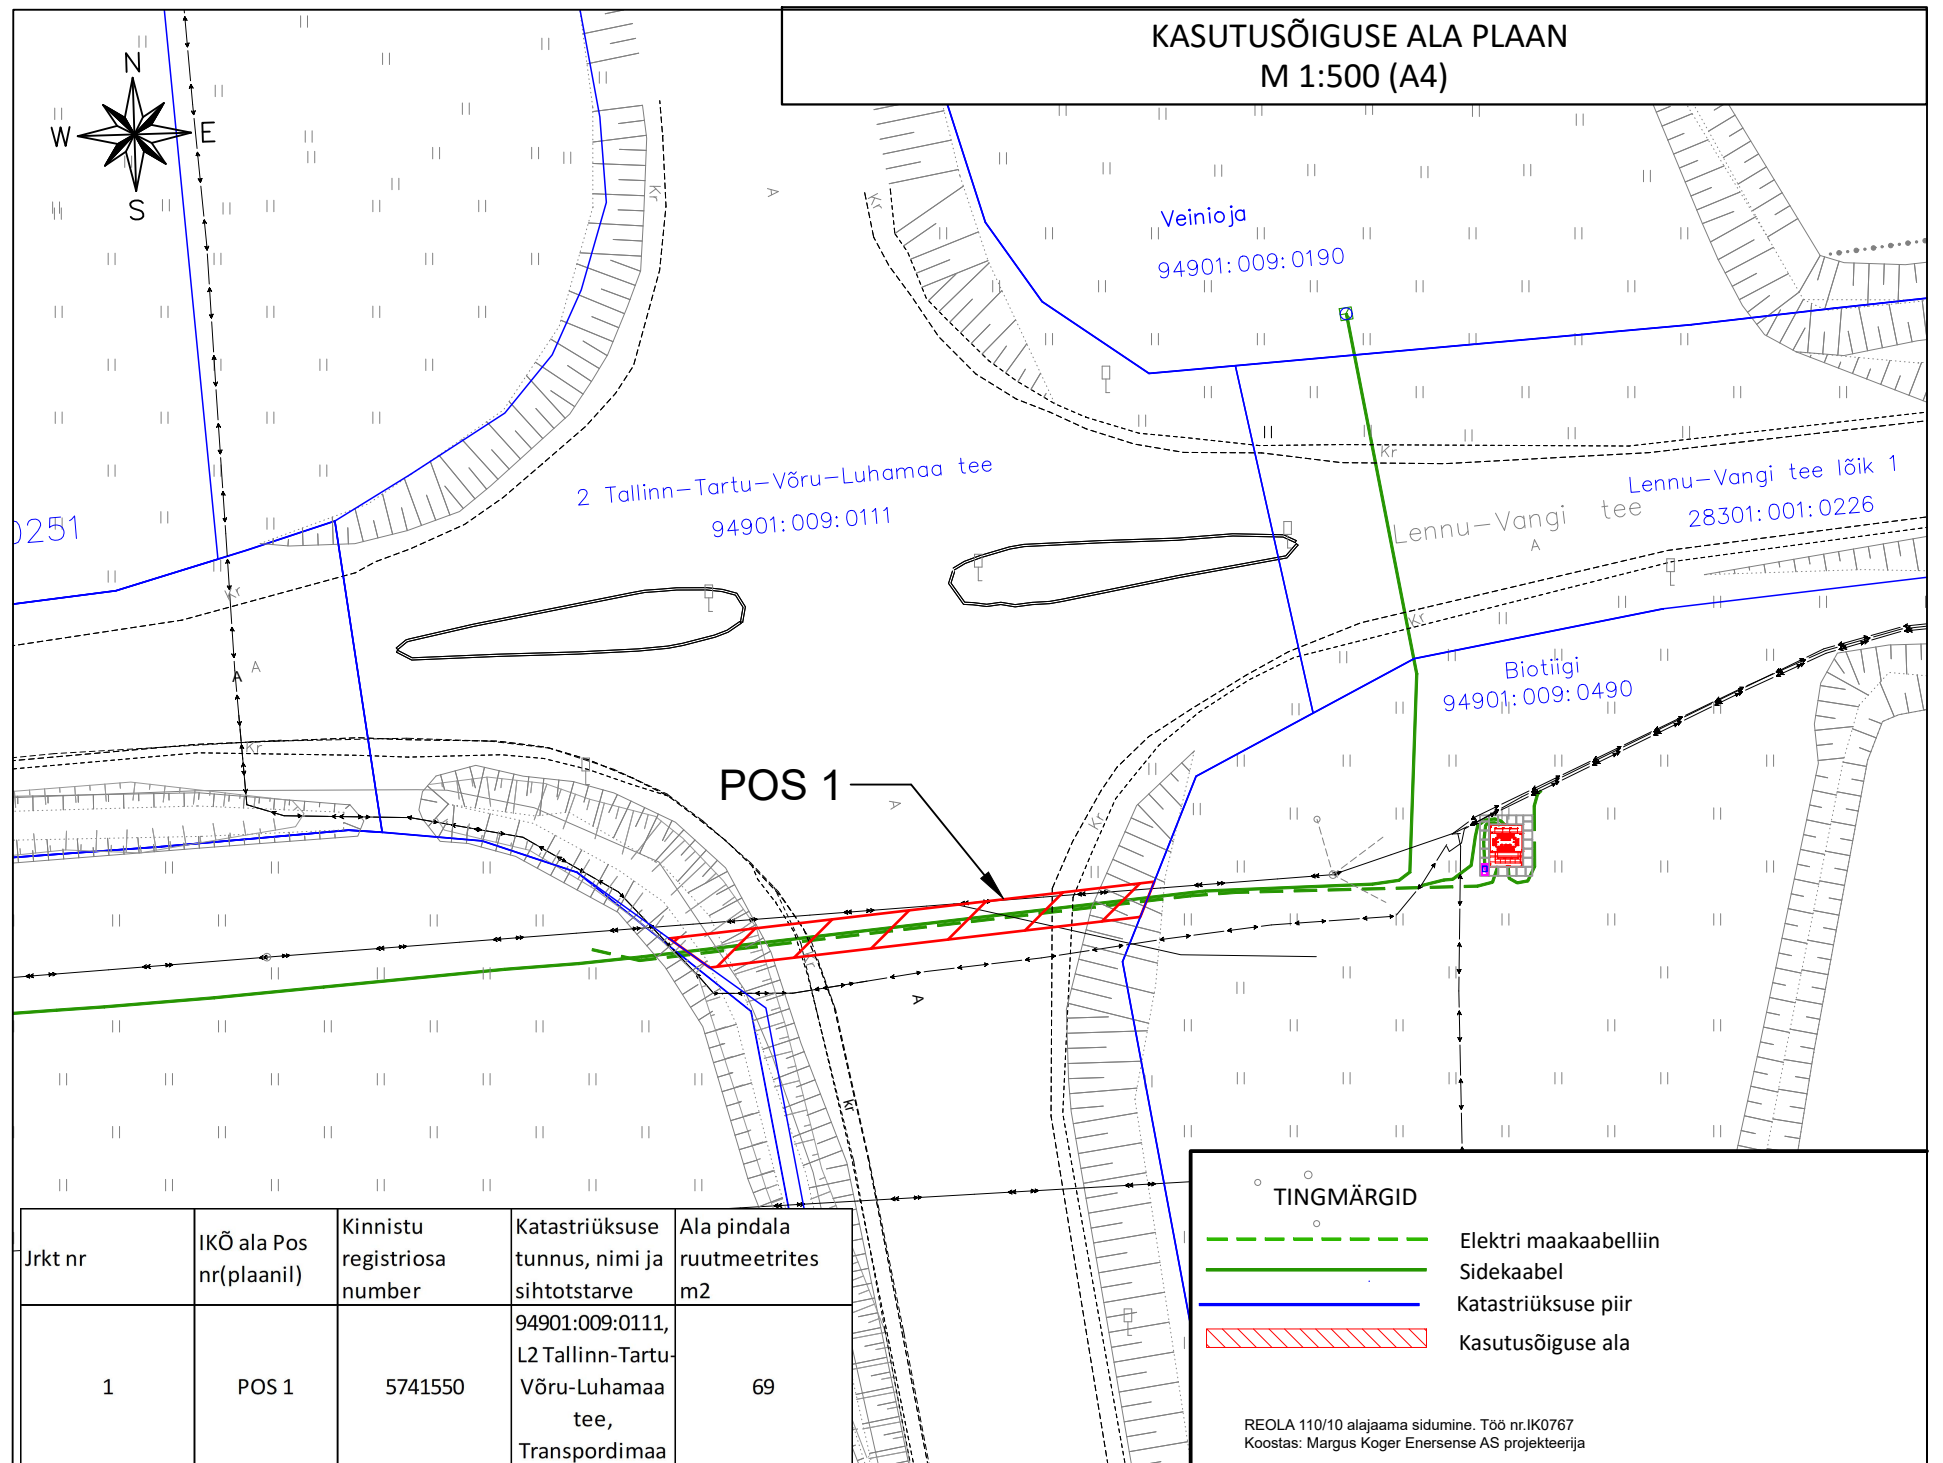

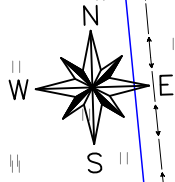

KASUTUSÕIGUSE ALA PLAAN M 1:500 (A4)



Jrkt nr	IKÕ ala Pos nr(plaanil)	Kinnistu registriosa number	Katastriüksuse tunnus, nimi ja sihtotstarve	Ala pindala ruutmeetrites m ²
1	POS 1	5741550	94901:009:0111, L2 Tallinn-Tartu-Võru-Luhamaa tee, Transpordimaa	69

TINGMÄRGID

-  Elektri maakaabelliin
-  Sidekaabel
-  Katastriüksuse piir
-  Kasutusõiguse ala

REOLA 110/10 alajaama sidumine. Töö nr.IK0767
Koostas: Margus Koger Enersense AS projekteerija