




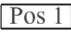
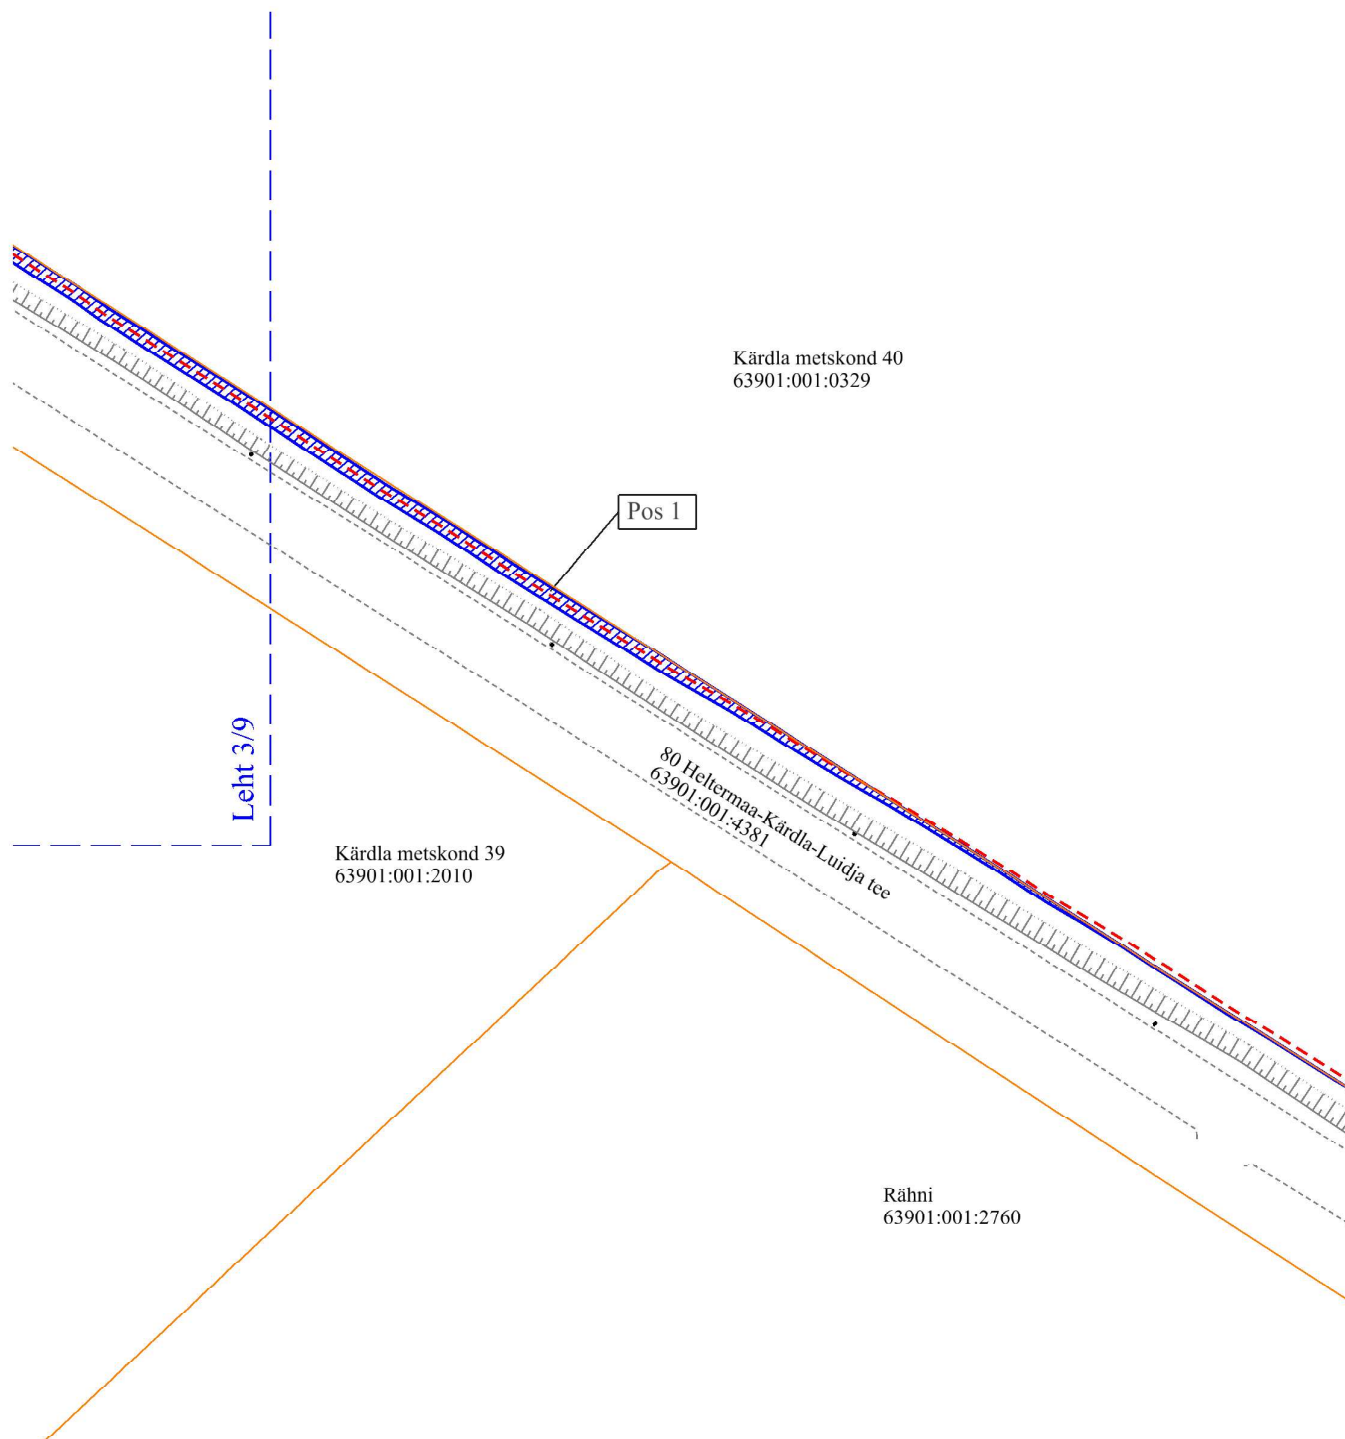


IKÕ ala Pos nr	Kinnistu registriosa nr	Katastriüksuse tunnus, nimi	IKÕ ala pindala m²
Pos 1	10185950	63901:001:4381 80 Heltermaa-Kärdla-Luidja tee	56

TINGMÄRGID

-  IKÕ seadmise ala
-  Kinnistute piirid
-  Projekteeritud komplektalajaam
-  Projekteeritud 10 kV maakaabel
-  Projekteeritud 0,4 kV maakaabel
-  IKÕ seadmise ala postisiooni number

ISIKLIKU KASUTUSÕIGUSE SEADMISE PLAAN			
Projekti nimetus / asukoht Kärdla - Värssu 10 kV F rekonstrueerimine. Paluküla, Lõpe, Ala, Sakla, Palade ja Partsi külad, Hiiumaa			Töö nr IP4949
Koostaja/projekteerija Ain Talts, Enersense AS	Möötkava 1:250	Leht / formaat 1/9 / A4	Kuupäev 16.07.2025




IKÕ ala Pos nr	Kinnistu registriosa nr	Katastriüksuse tunnus, nimi	IKÕ ala pindala m²
Pos 1	10185950	63901.001.4381 80 Heltermaa-Kärdla-Luidja tee	484

TINGMÄRGID

- IKÕ seadmise ala
- Kinnistute piirid
- Projekteeritud 10 kV maakaabel
- IKÕ seadmise ala postisiooni number

ISIKLIKU KASUTUSÕIGUSE SEADMISE PLAAN			
Projekti nimetus / asukoht Kärdla - Värssu 10 kV F rekonstrueerimine. Paluküla, Lõpe, Ala, Sakla, Palade ja Partsi külad, Hiiumaa			Töö nr IP4949
Koostaja/projekteerija Ain Talts, Enersense AS	Mõõtkava 1:1000	Leht / formaat 2/9 / A4	Kuupäev 16.07.2025

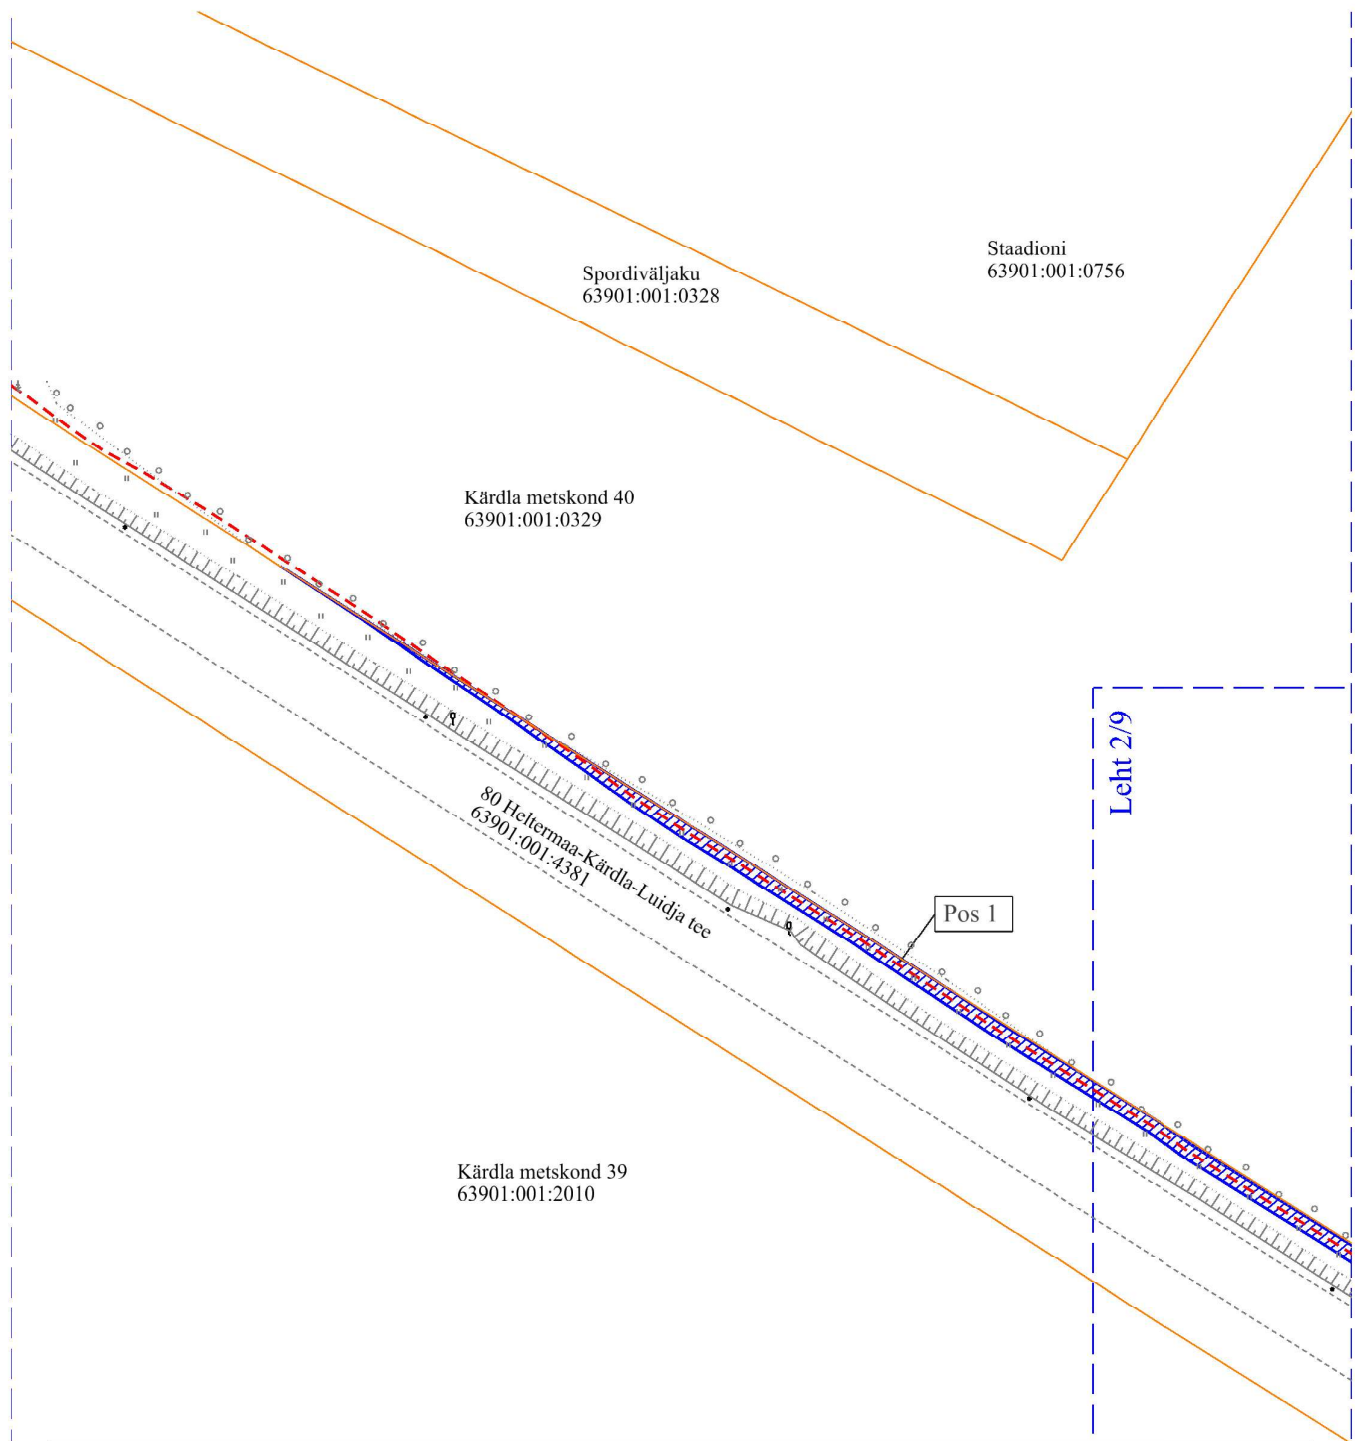


IKÕ ala Pos nr	Kinnistu registriosa nr	Katastriüksuse tunnus, nimi	IKÕ ala pindala m²
Pos 1	10185950	63901:001:4381 80 Heltermaa-Kärdla-Luidja tee	484

TINGMÄRGID

- IKÕ seadmise ala
- Kinnistute piirid
- Projekteeritud 10 kV maakaabel
- Pos 1 IKÕ seadmise ala postisiooni number


ISIKLIKU KASUTUSÕIGUSE SEADMISE PLAAN			
Projekti nimetus / asukoht Kärdla - Värssu 10 kV F rekonstrueerimine. Paluküla, Lõpe, Ala, Sakla, Palade ja Partsi külad, Hiiumaa			Töö nr IP4949
Koostaja/projekteerija Ain Talts, Enersense AS	Mõõtkava 1:1000	Leht / formaat 3/9 / A4	Kuupäev 16.07.2025

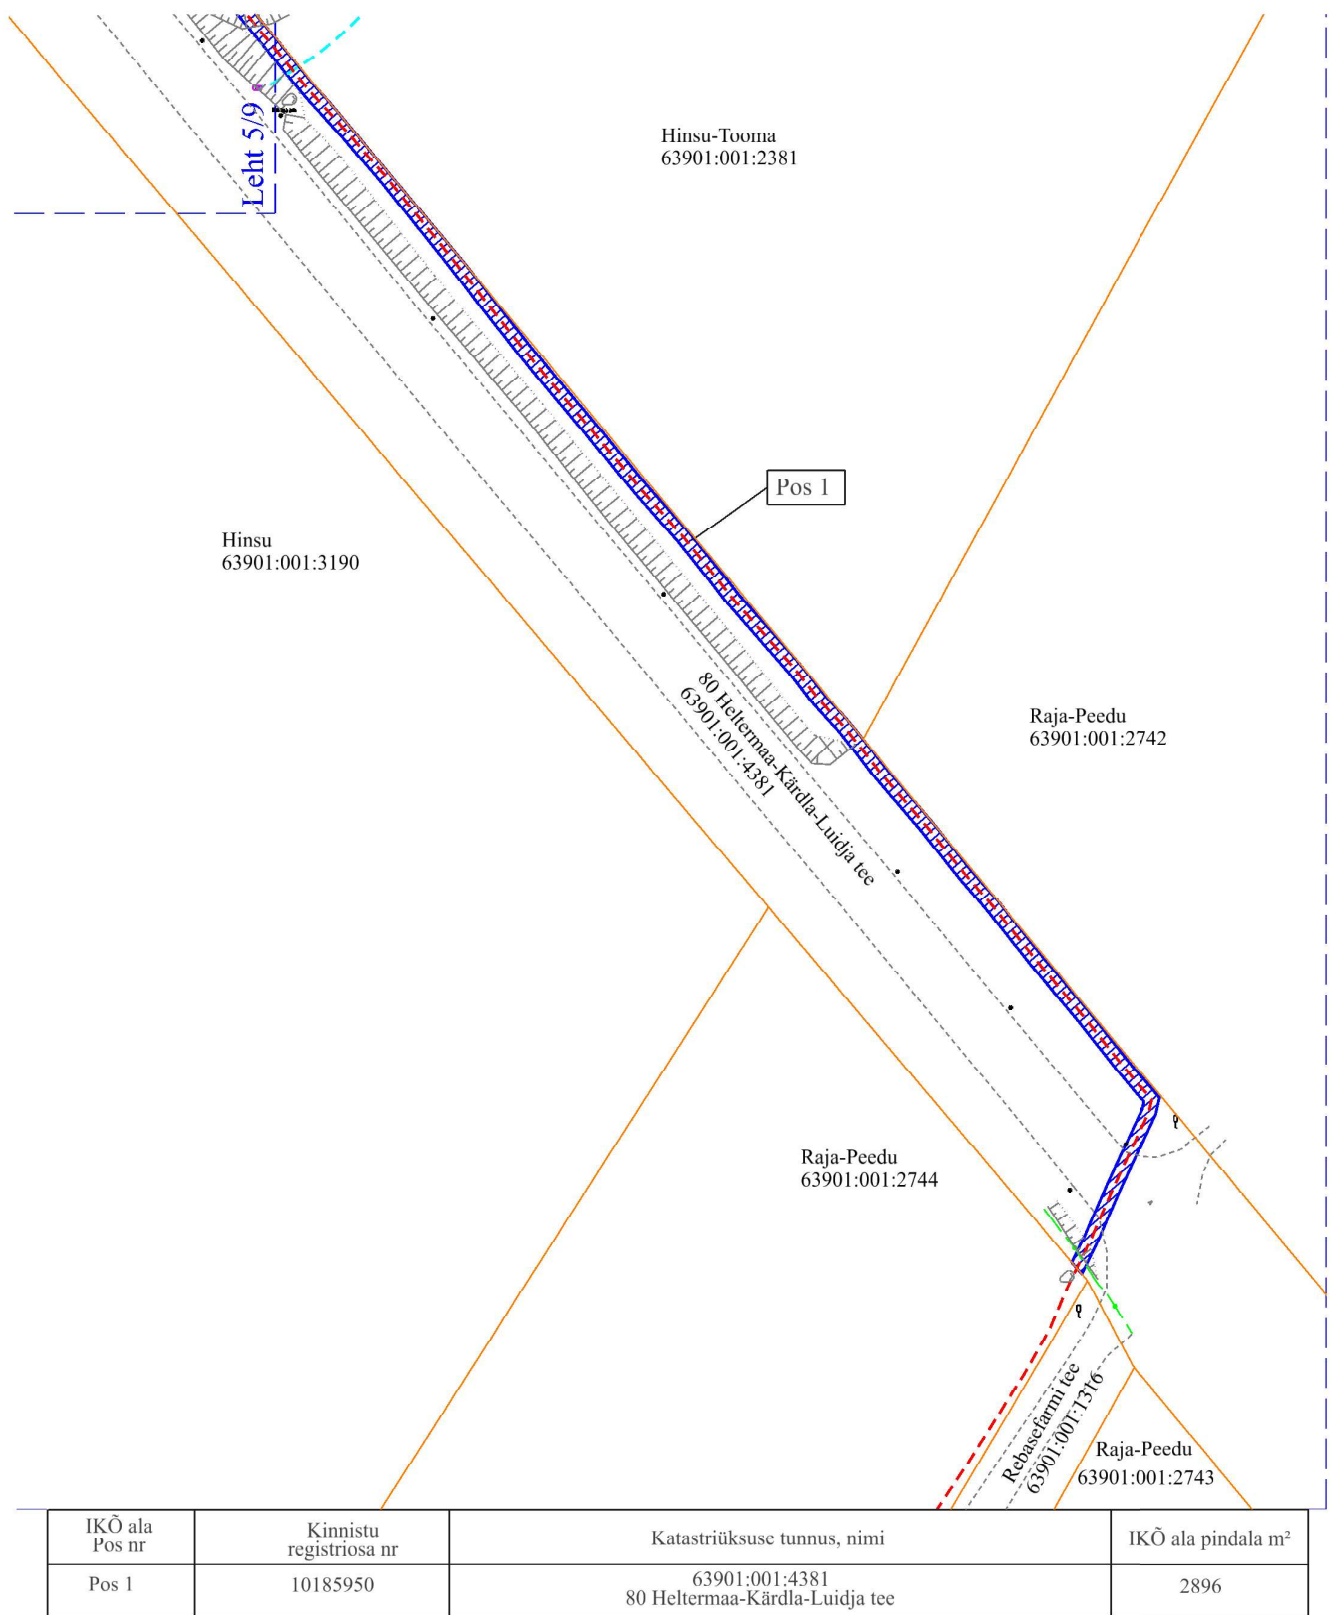

TINGMÄRGID


- IKÕ seadmise ala
- Kinnistute piirid
- Olemasolev 0,4 kV maakaabel
- Projekteeritud 10 kV maakaabel
- IKÕ seadmise ala postisiooni number

ISIKLIKU KASUTUSÕIGUSE SEADMISE PLAAN			
Projekti nimetus / asukoht Kärdla - Värssu 10 kV F rekonstrueerimine. Paluküla, Lõpe, Ala, Sakla, Palade ja Partsi külad, Hiiumaa			Töö nr IP4949
Koostaja/projekteerija Ain Talts, Enersense AS	Mõõtkava 1:1000	Leht / formaat 4/9 / A4	Kuupäev 16.07.2025

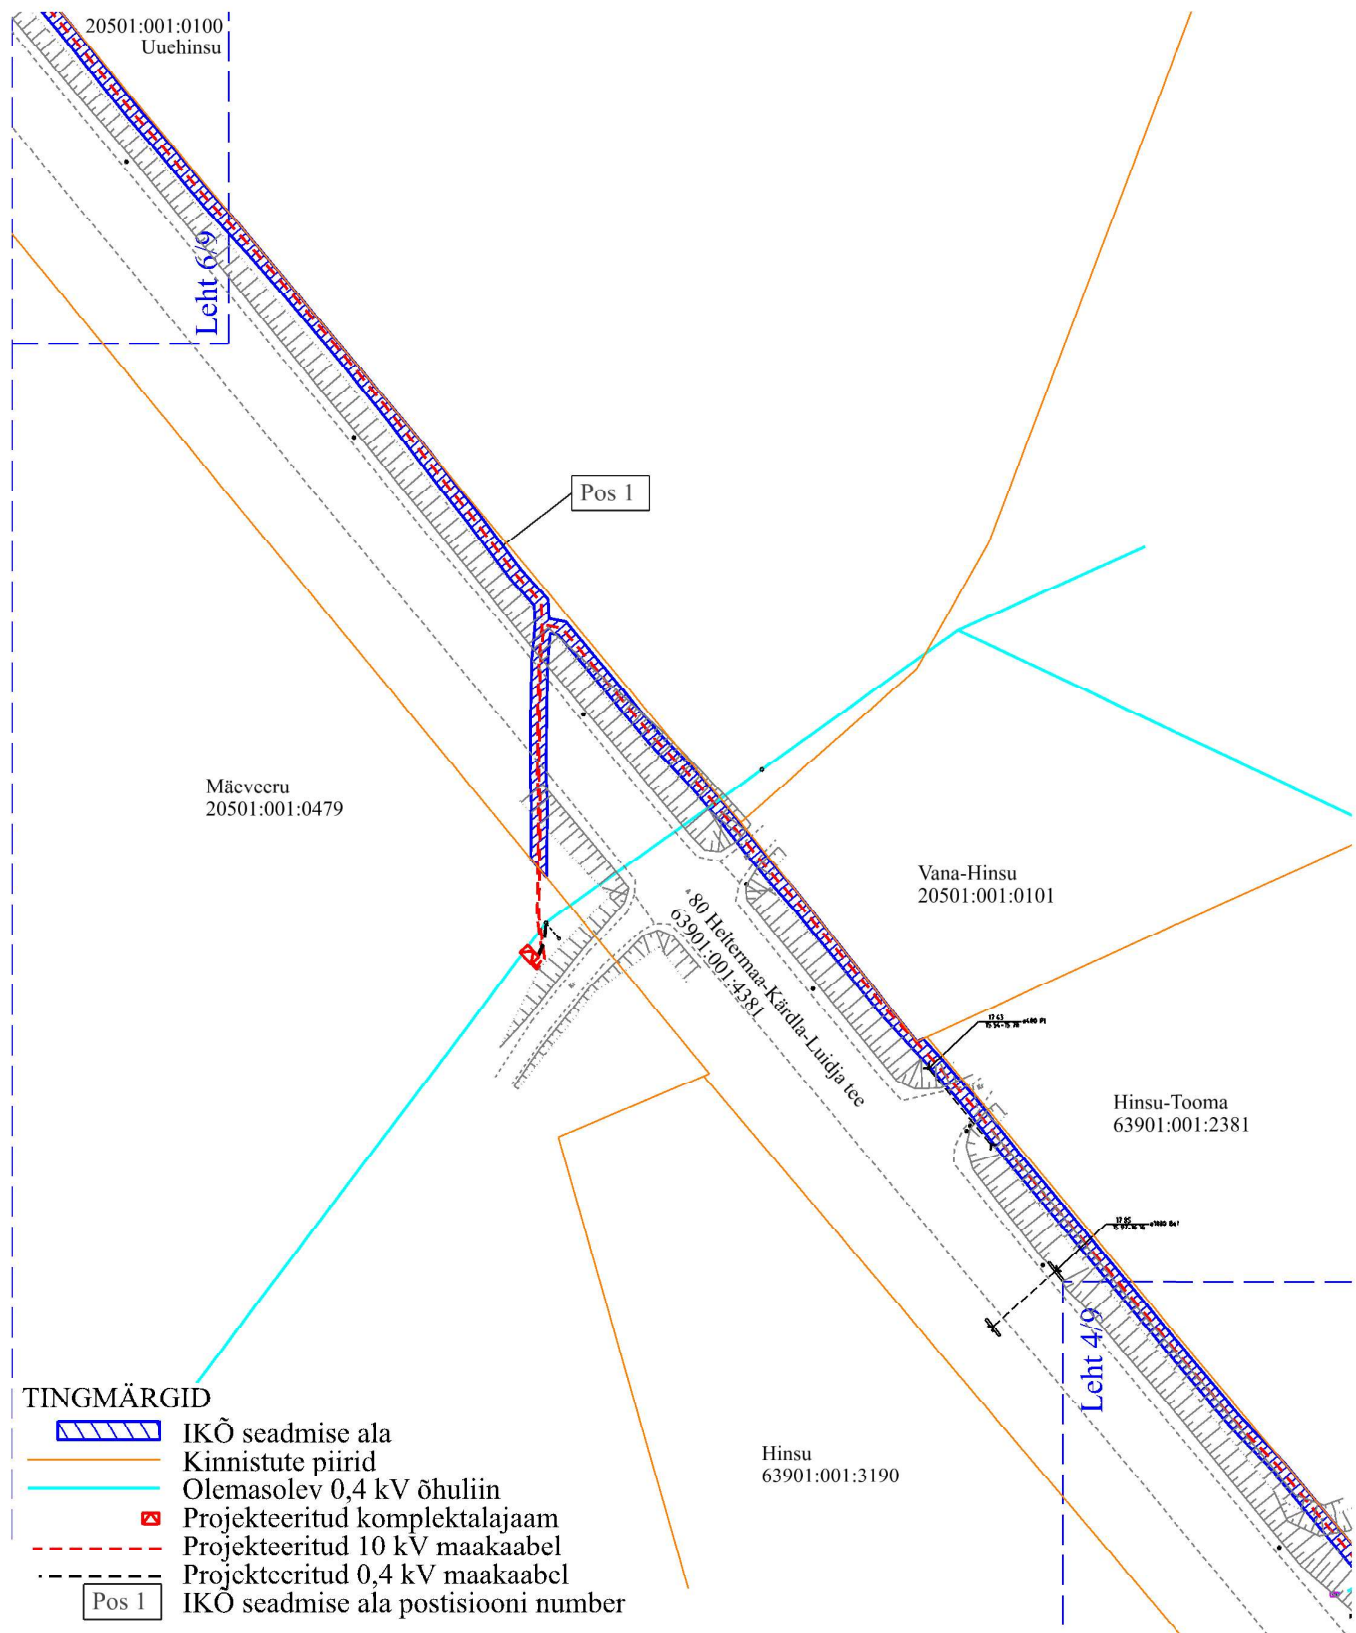




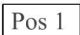
IKÕ ala Pos nr	Kinnistu registriosa nr	Katastriüksuse tunnus, nimi	IKÕ ala pindala m²
Pos 1	10185950	63901:001:4381 80 Heltermaa-Kärdla-Luidja tee	2896

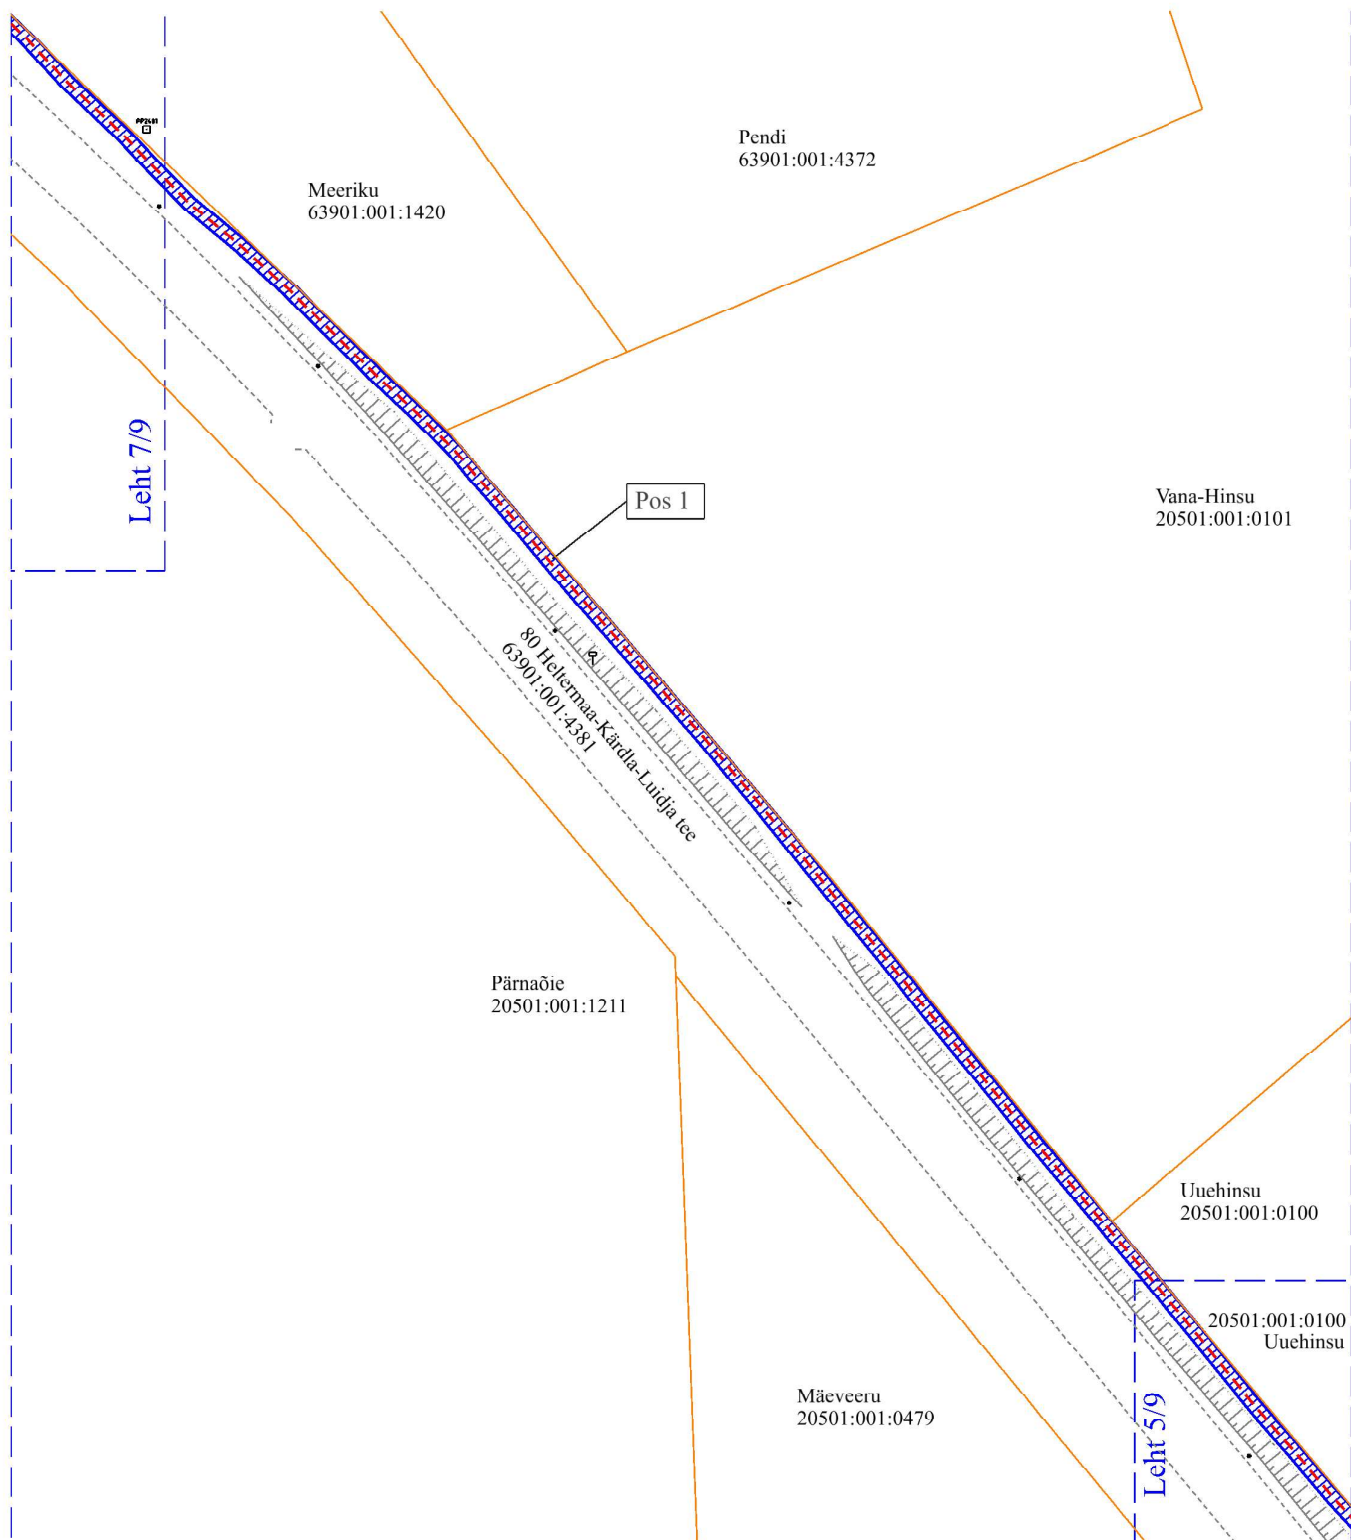ISIKLIKU KASUTUSÕIGUSE SEADMISE PLAAN			
Projekti nimetus / asukoht Kärdla - Värssu 10 kV F rekonstrueerimine, Paluküla, Lõpe, Ala, Sakla, Palade ja Partsi külad, Hiiumaa			1öö nr IP4949
Koostaja/projekteerija Ain Talts, Enersense AS	Mõõtkava 1:1000	Leht / formaat 5/9 / A4	Kuupäev 16.07.2025




IKÕ ala Pos nr	Kinnistu registriosa nr	Katastriüksuse tunnus, nimi	IKÕ ala pindala m²
Pos 1	10185950	63901:001:4381 80 Heltermaa-Kärdla-Luidja tee	2896

TINGMÄRGID

-  IKÕ seadmise ala
-  Kinnistute piirid
-  Projekteeritud 10 kV maakaabel
-  IKÕ seadmise ala postisiooni number

ISIKLIKU KASUTUSÕIGUSE SEADMISE PLAAN			
Projekti nimetus / asukoht Kärdla - Värssu 10 kV F rekonstrueerimine. Paluküla, Lõpe, Ala, Sakla, Palade ja Partsi külad, Hiiumaa			Töö nr IP4949
Koostaja/projekteerija Ain Talts, Enersense AS	Möötkava 1:1000	Leht / formaat 6/9 / A4	Kuupäev 16.07.2025

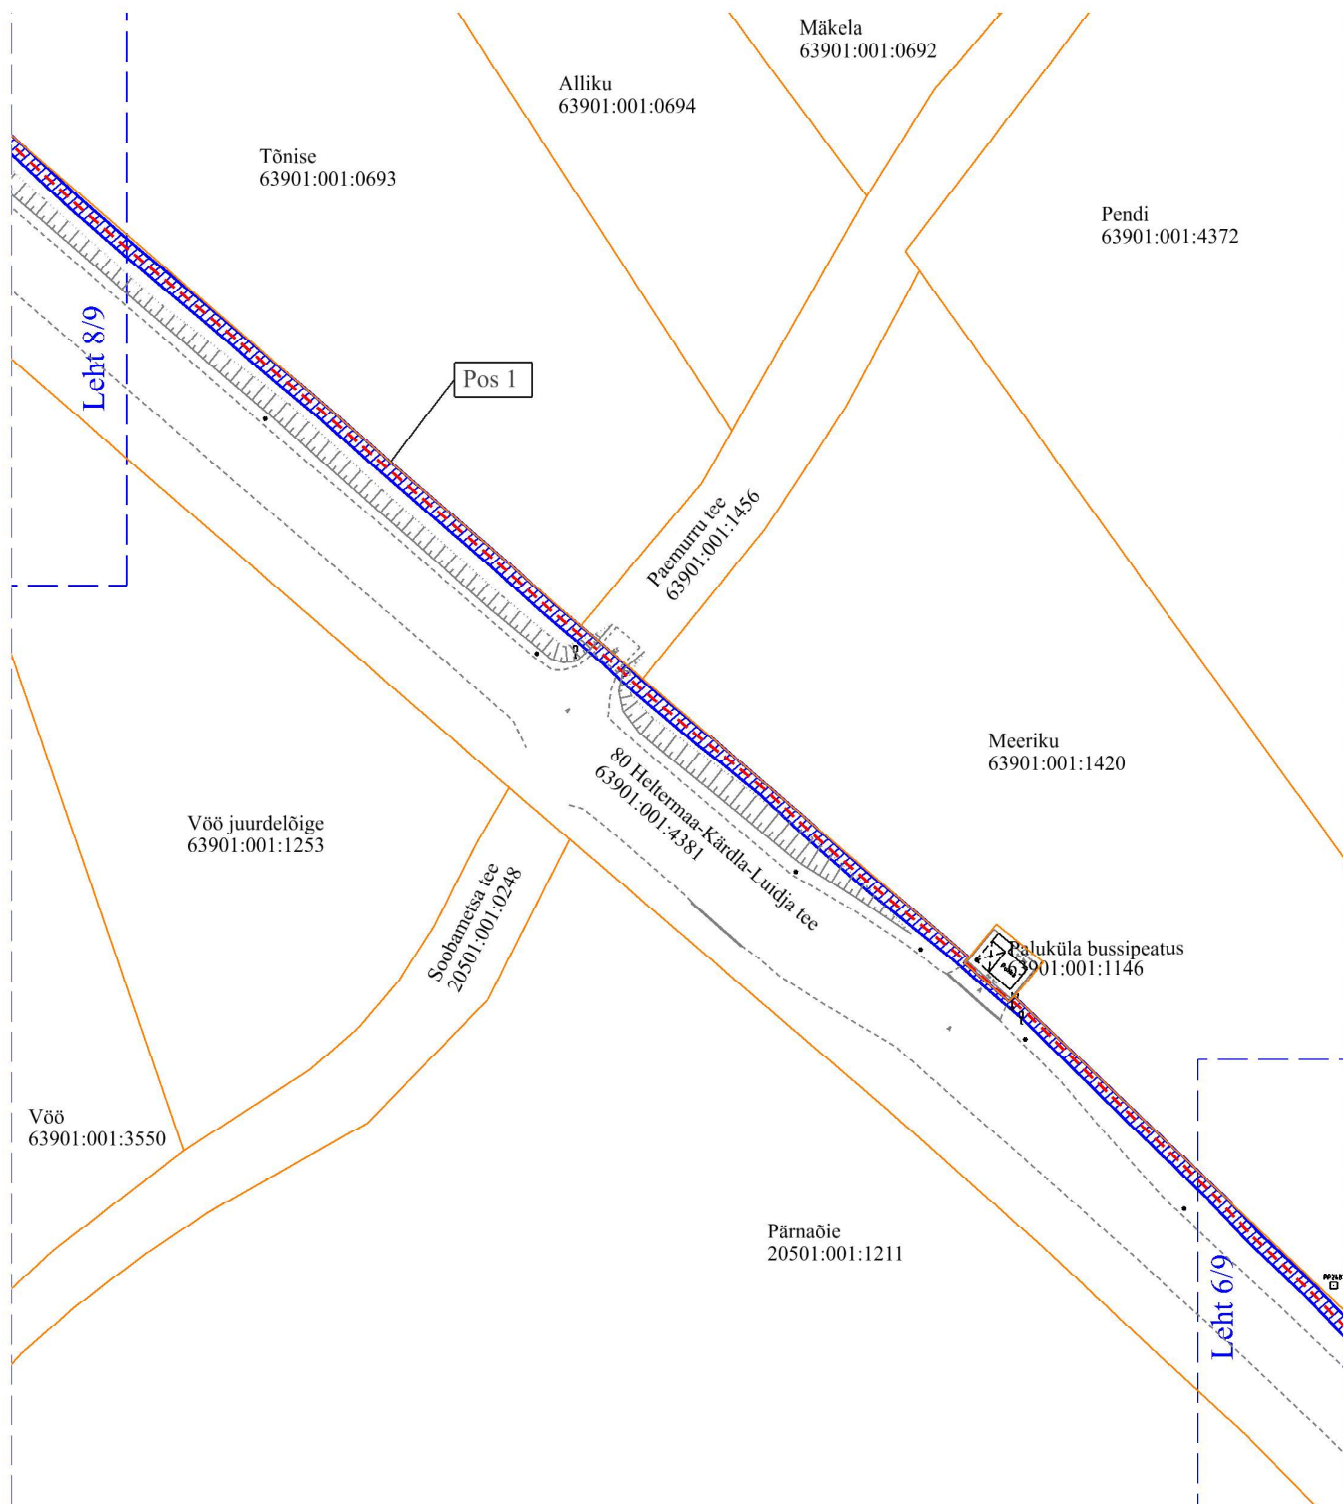


IKÕ ala Pos nr	Kinnistu registriosa nr	Katastriüksuse tunnus, nimi	IKÕ ala pindala m²
Pos 1	10185950	63901:001:4381 80 Heltremaa-Kärdla-Luidja tee	2896

TINGMÄRGID



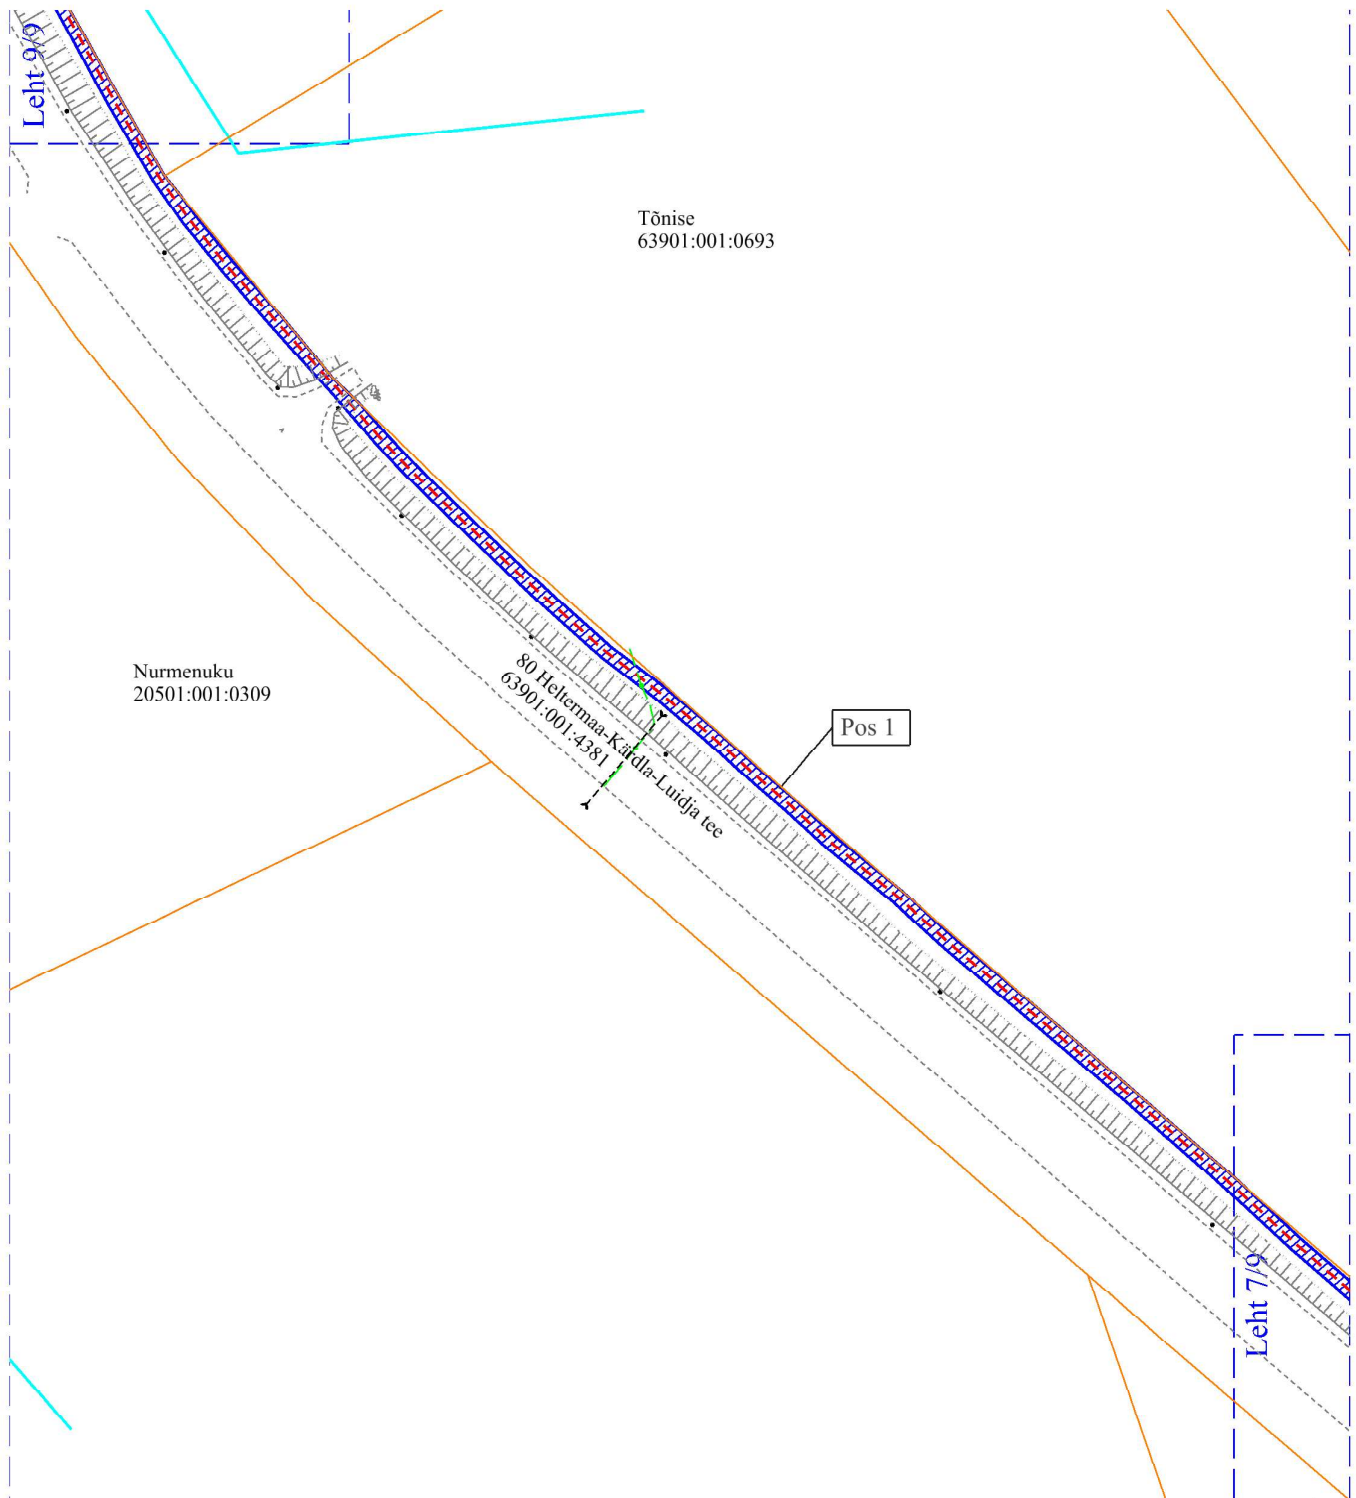


- IKÕ seadmise ala
- Kinnistute piirid
- Projekteeritud 10 kV maakaabel
- IKÕ seadmise ala postisiooni number

ISIKLIKU KASUTUSÕIGUSE SEADMISE PLAAN			
Projekti nimetus / asukoht Kärdla - Värssu 10 kV F rekonstrueerimine. Paluküla, Lõpe, Ala, Sakla, Palade ja Partsi külad, Hiiumaa			Töö nr IP4949
Koostaja/projekteerija Ain Talts, Enersense AS	Möötkava 1:1000	Leht / formaat 7/9 / A4	Kuupäev 16.07.2025




IKÕ ala Pos nr	Kinnistu registriosaja nr	Katastriüksuse tunnus, nimi	IKÕ ala pindala m²
Pos 1	10185950	63901:001:4381 80 Heltermaa-Kärdla-Luidja tee	2896

TINGMÄRGID

-  IKÕ seadmise ala
-  Kinnistute piirid
-  Olemasolev 0,4 kV õhuliin
-  Projekteeritud 10 kV maakaabel
-  IKÕ seadmise ala postisiooni number

ISIKLIKU KASUTUSÕIGUSE SEADMISE PLAAN			
Projekti nimetus / asukoht Kärdla - Värso 10 kV F rekonstrueerimine. Paluküla, Lõpe, Ala, Sakla, Palade ja Partsi külad, Hiiumaa			Töö nr IP4949
Koostaja/projekteerija Ain Talts, Enersense AS	Mõõtkava 1:1000	Leht / formaat 8/9 / A4	Kuupäev 16.07.2025

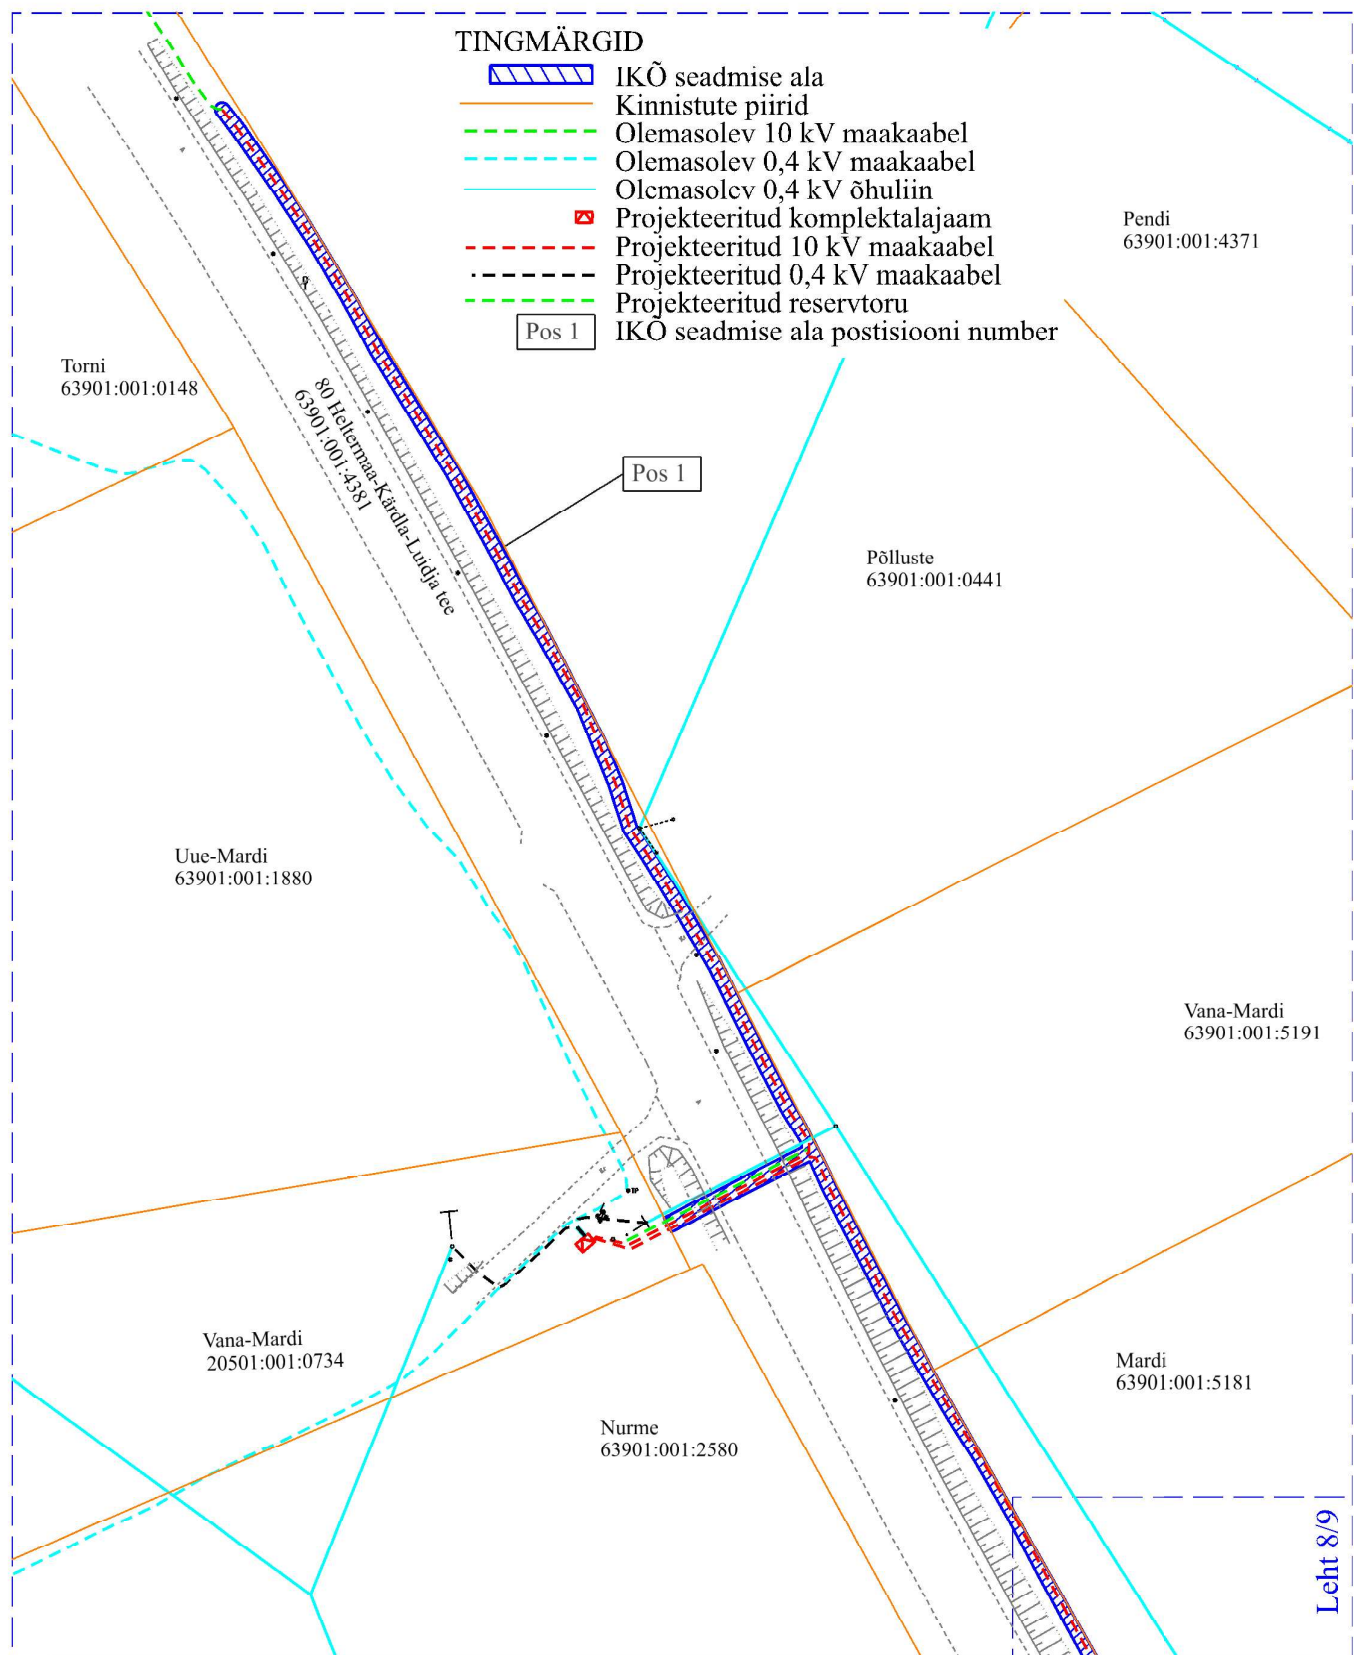

IKÕ ala Pos nr	Kinnistu registriosa nr	Katastritüksuse tunnus, nimi	IKÕ ala pindala m²
Pos 1	10185950	63901:001:4381 80 Heltermaa-Kärdla-Luidja tee	2896

ISIKLIKU KASUTUSÕIGUSE SEADMISE PLAAN			
Projekti nimetus / asukoht Kärdla - Värssu 10 kV F rekonstrueerimine. Paluküla, Lõpe, Ala, Sakla, Palade ja Partsi külad, Hiiumaa			Töö nr IP4949
Koostaja/projekteerija Ain Talts, Enersense AS	Mõõtkava 1:1000	Leht / formaat 9/9 / A4	Kuupäev 16.07.2025