


# 13214 Kabelimetsa teega ristumise profiil, km 1,48 mõõtkavas 1:100

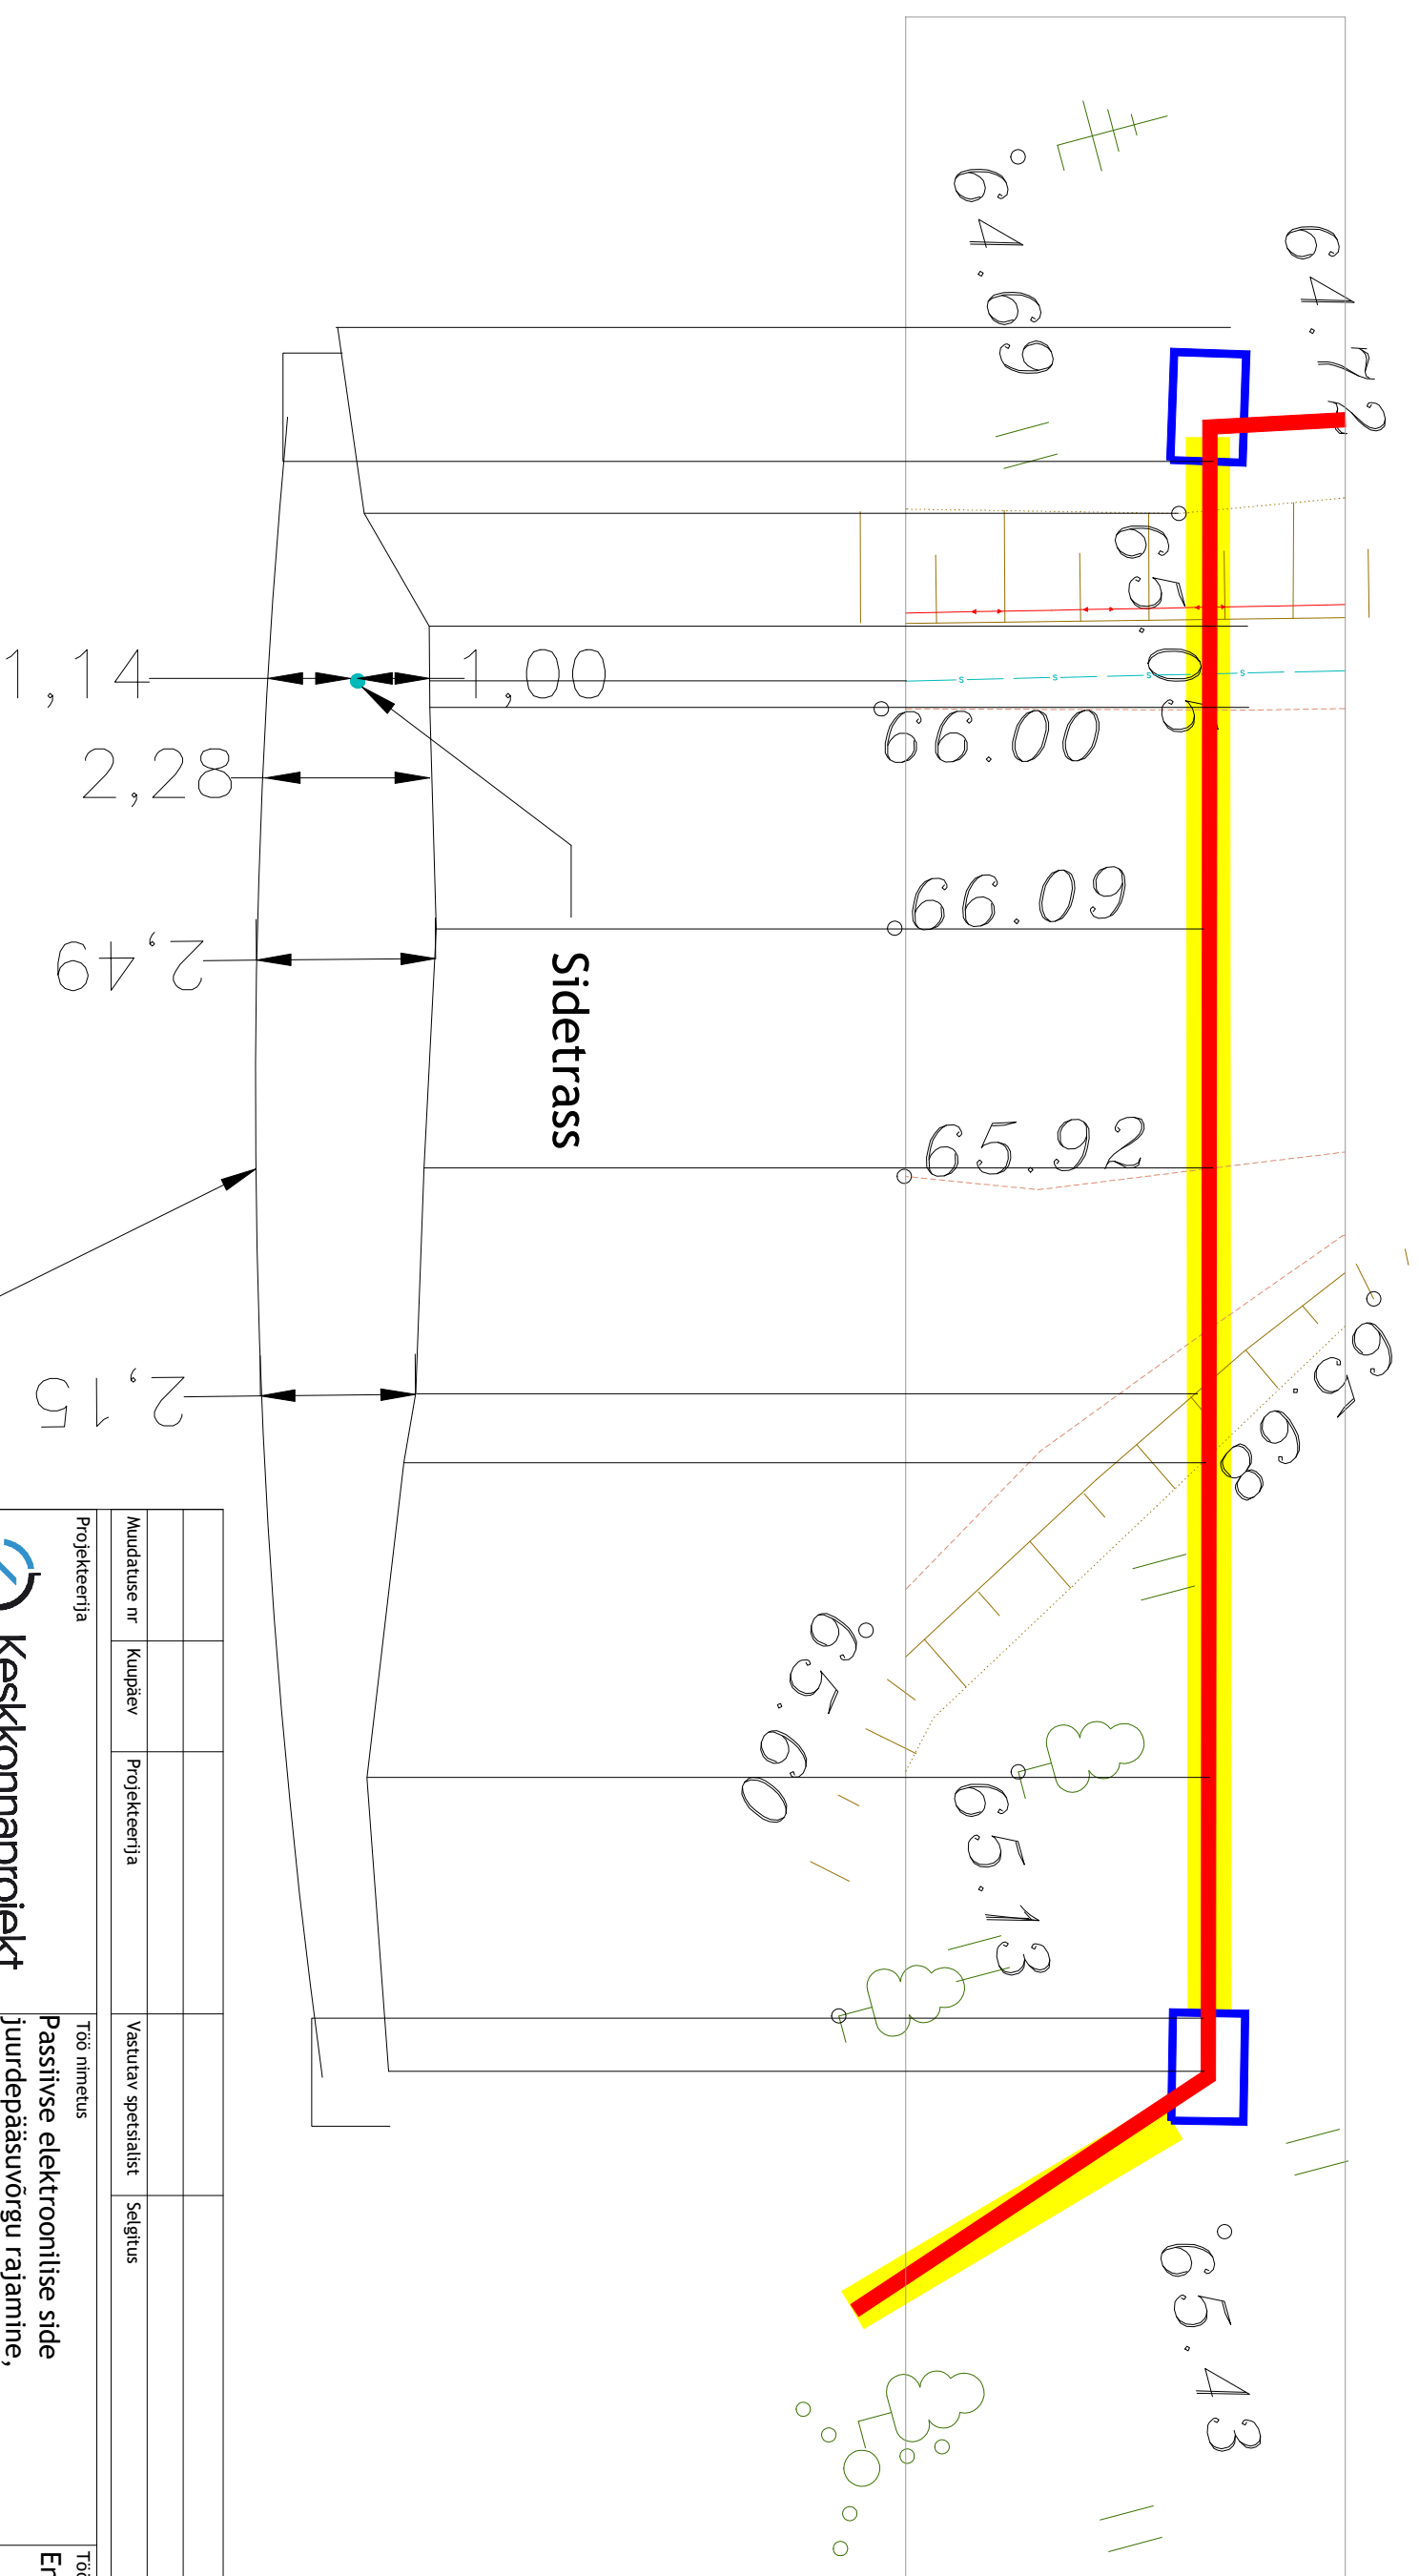

Proj. kaitsetoru  
PT1250N

Muudatuse nr	Kuupäev	Projekteerija	Vastutav spetsialist	Selgitus
<p><b>Projekteerija</b></p> <p><b>Keskonnaprojekt</b> ENGINEERING &amp; CONSULTATIONS</p> <p>OU KESKONNAPROJEKT A: Ringtee 12, 50105 Tartu T: +372 7305 060 E: kp@keskonnaprojekt.ee MTR reg nr EP10769210-0001</p>				
<p><b>Töö nimetus</b></p> <p>Passiivse elektroonilise side juurdepääsvõrgu rajamine, Projekti kood VT2010</p>			<p><b>Töö tellija</b></p> <p>Enefit Connect OÜ</p>	
<p><b>Vastutav spetsialist</b></p> <p>Ilya Galkin</p>			<p><b>Objekti aadress</b></p> <p>Kabelimetsa küla, Toila vald, Ida-Virumaa</p>	
<p><b>Alkiri</b></p> <p>/alkirjastatud digitaalselt/</p>			<p><b>Töö väljaandmise aeg</b></p> <p>24.08.2023</p>	
<p><b>Alkiri</b></p> <p>/alkirjastatud digitaalselt/</p>			<p><b>Joonise digiaadress</b></p> <p>VT2010_EP_EN-4-01_Asendiplaan.c</p>	
<p><b>Projektants</b></p> <p>Ilya Galkin</p>			<p><b>Projektants</b></p> <p>Ilya Galkin</p>	
<p><b>Mõõtkava</b></p> <p>1:500</p>			<p><b>Joonise number</b></p> <p>EN-6-01</p>	