

JUUREKAITSE

TÜVEKAITSE

prussid

traat

prussid


kergruus või killustik

filterkangas

pehmduskiht

autokummidest

ol.ol. maapind

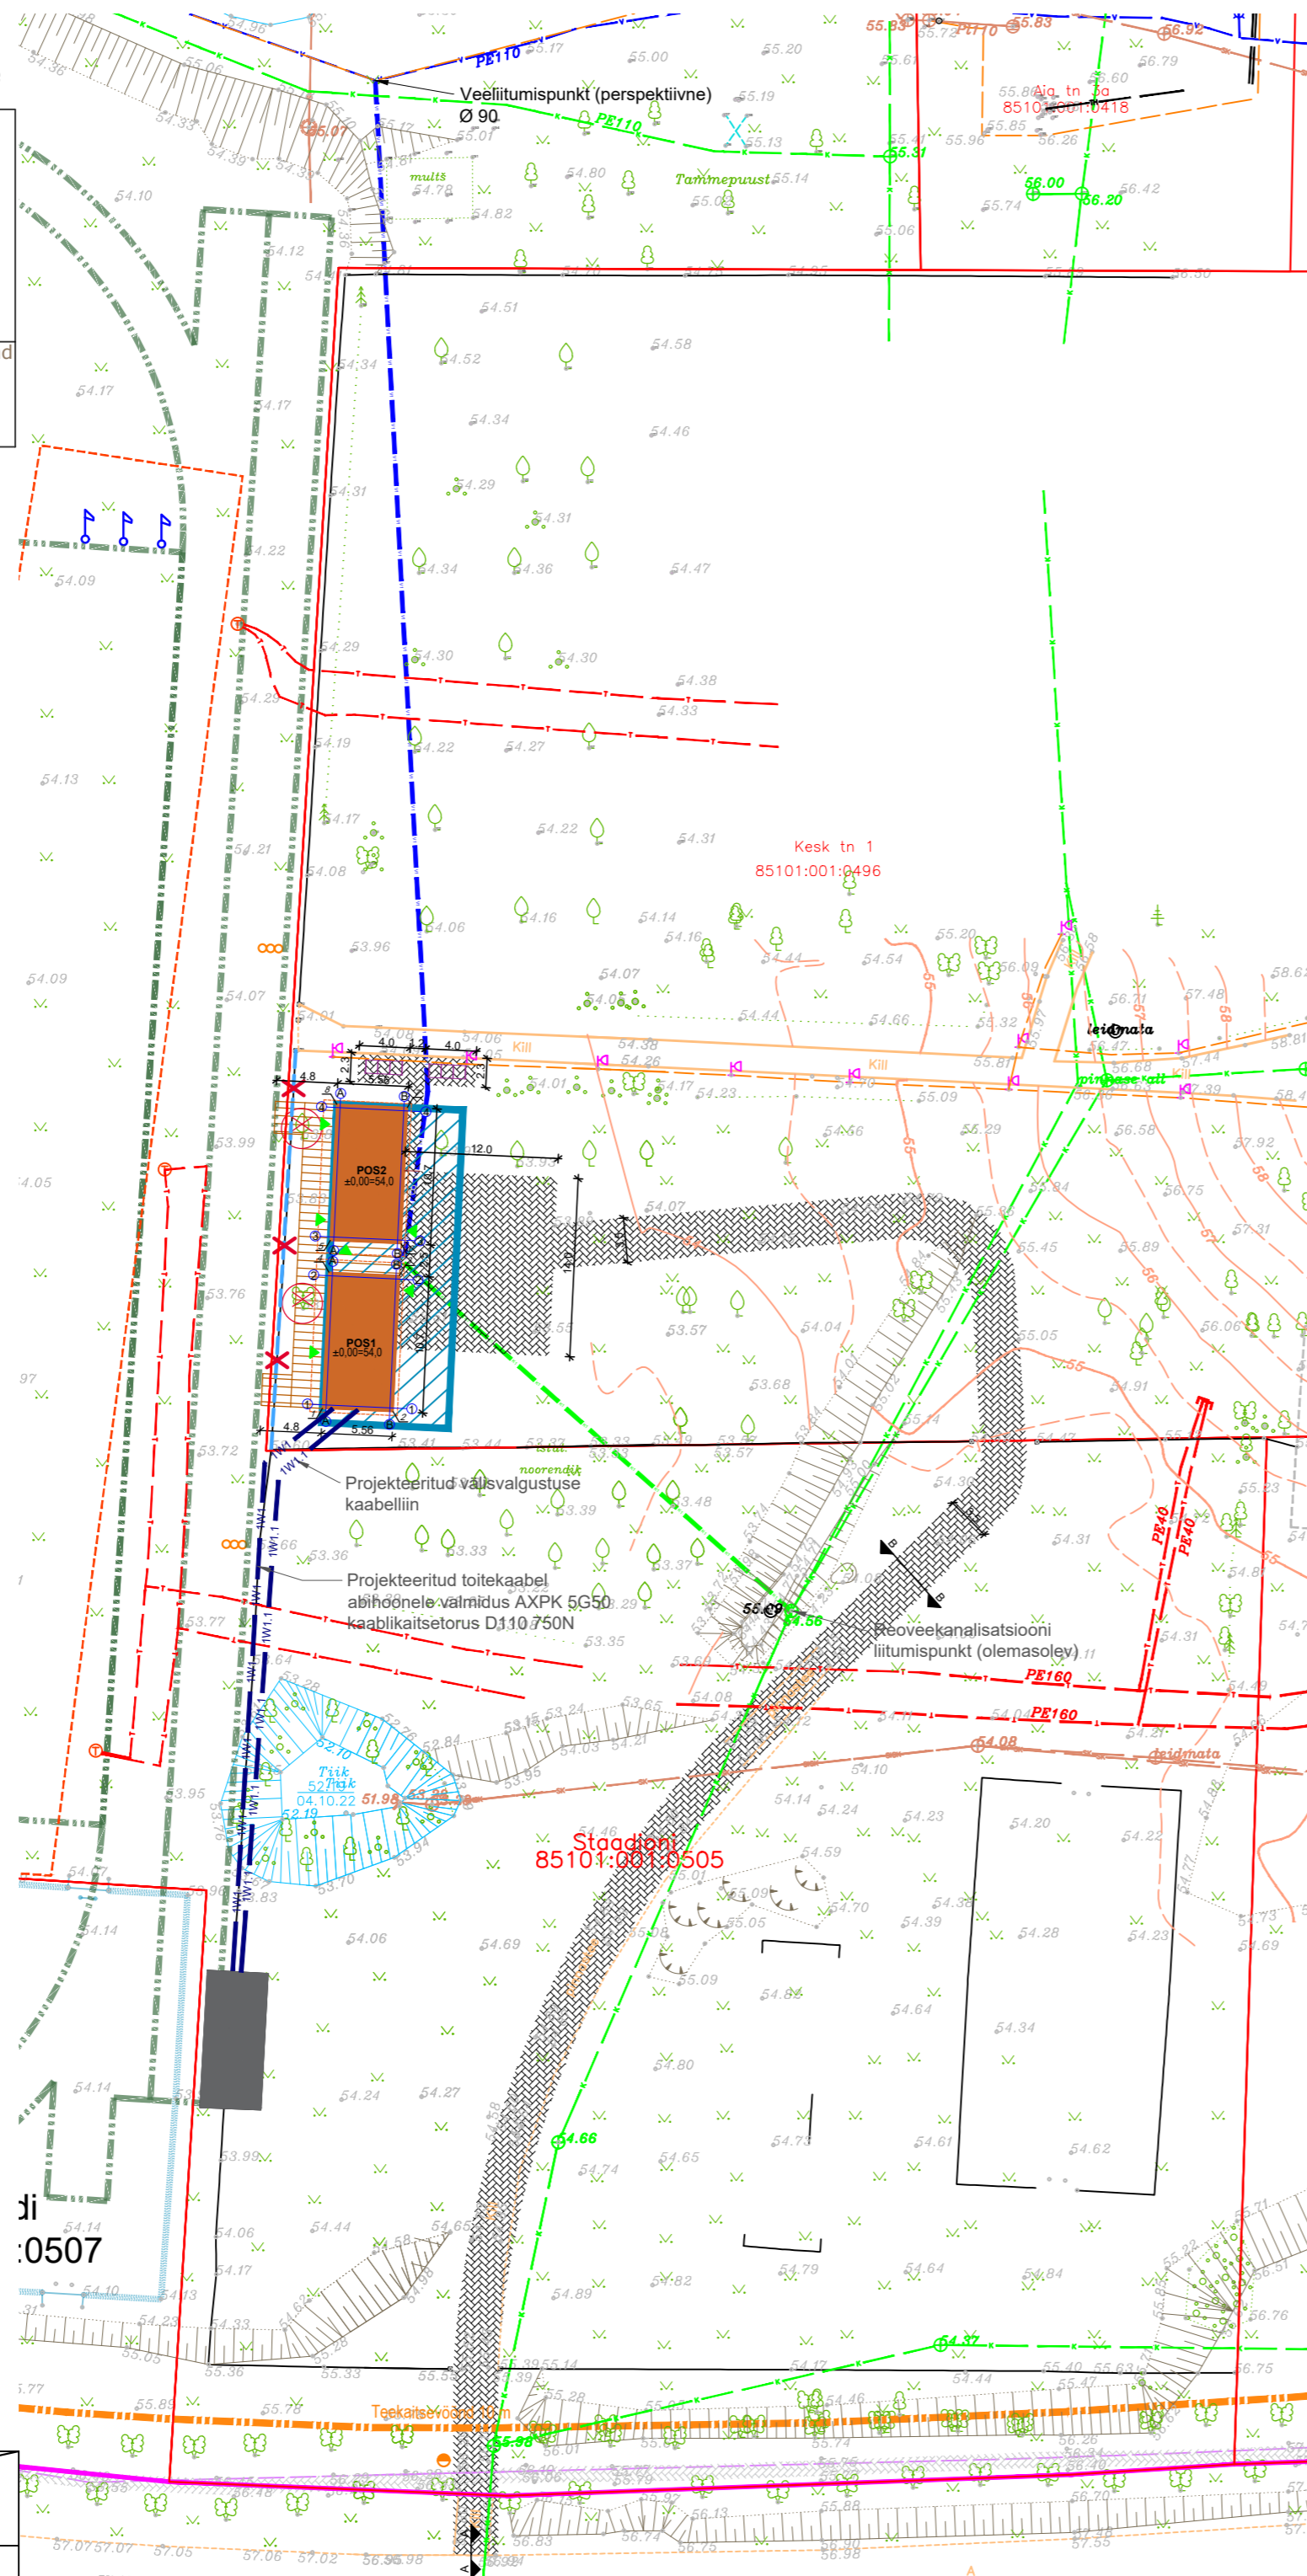

	Staadioni hoone - perspektiivne asukoht
	Proj. abihoone
	Proj. terrassilaud
	Ol.olev kuur
	Proj. sõidu-/jalgteee (sillutuskivi)
	Olemasolev puu
	Likvideeritav puu
	Likvideeritav piirdeaed
	Sissepääs hoonesse
	Jalgrattaparkla
	Projekt. veetorustik
	Projekt. kanalisatsioonitorustik
	Projekt. MP kaabelliin
	Projekt. välisvalgustuse kaabelliin

POS1 - Abihoone 1	
Ehitisaalune pind:	59.5 m ²
Kõetav pind:	47.2 m ²
Suletud netopind:	47.2 m ²
Korruste arv:	1
Maht:	195 m ³
Kõrgus:	3.6 m
Pikkus:	10.7 m
Laius:	5.56 m
Tulepüsvikuklass:	TP-3
Tehnopind:	3.0 m ²
POS2 - Abihoone 2	
Ehitisaalune pind:	59.5 m ²
Kõetav pind:	46.5 m ²
Suletud netopind:	46.5 m ²
Korruste arv:	1
Maht:	195 m ³
Kõrgus:	3.6 m
Pikkus:	10.7 m
Laius:	5.56 m
Tulepüsvikuklass:	TP-3
Tehnopind:	3.0 m ²

POS1 - Abihoone 1
 1: x=6588111.6097 ; y=719988.2150
 2: x=6588111.3498 ; y=719993.7689
 3: x=6588122.0381 ; y=719994.2692
 4: x=6588122.2980 ; y=719988.7153

POS2 - Abihoone 2
 5 : x=6588124.7953 ; y=719988.8322
 6 : x=6588124.5353 ; y=719994.3861
 7 : x=6588135.2236 ; y=719994.8865
 8 : x=6588135.4836 ; y=719989.3326

[illegible]

	Ribbon Consult OU Reg. nr: 14352515 Telefon: 7-123, Tallinn e-mail: evo@ribbon.ee Tel +372 5098 6302 www.ribbon.ee Projektsiirime: EEP00367	OBJEKT NIMETUS Sinimäe staadioni hoonete ehitusprojekt				
	TELLIS Jõhanna-Jõesu Linnavalitsus-Jõesu Linnavalitsus	OBJEKT ADRRESS Ida-Viru maakond, Jõhanna-Jõesu linn, Sinimäe alevik, Keast 11				
	JOONISE NIMETUS					
	Asendiplaan					
	Projekti juht	Vladimir Tkatsov	TOO NR 549-23	STADIUM PP	KUUPÄEV 22.01.2024	MÕÕTKAVA 1:500: 1:250
Vastutav arhitekt	Elis Rahuorg					
Projekteerija	Julia Bossenko					