


35203:001:0015
Mustikanurga

Projekteeritud liitumiskilbi toide võtta
hargnemisega liitumiskilbist LK222550

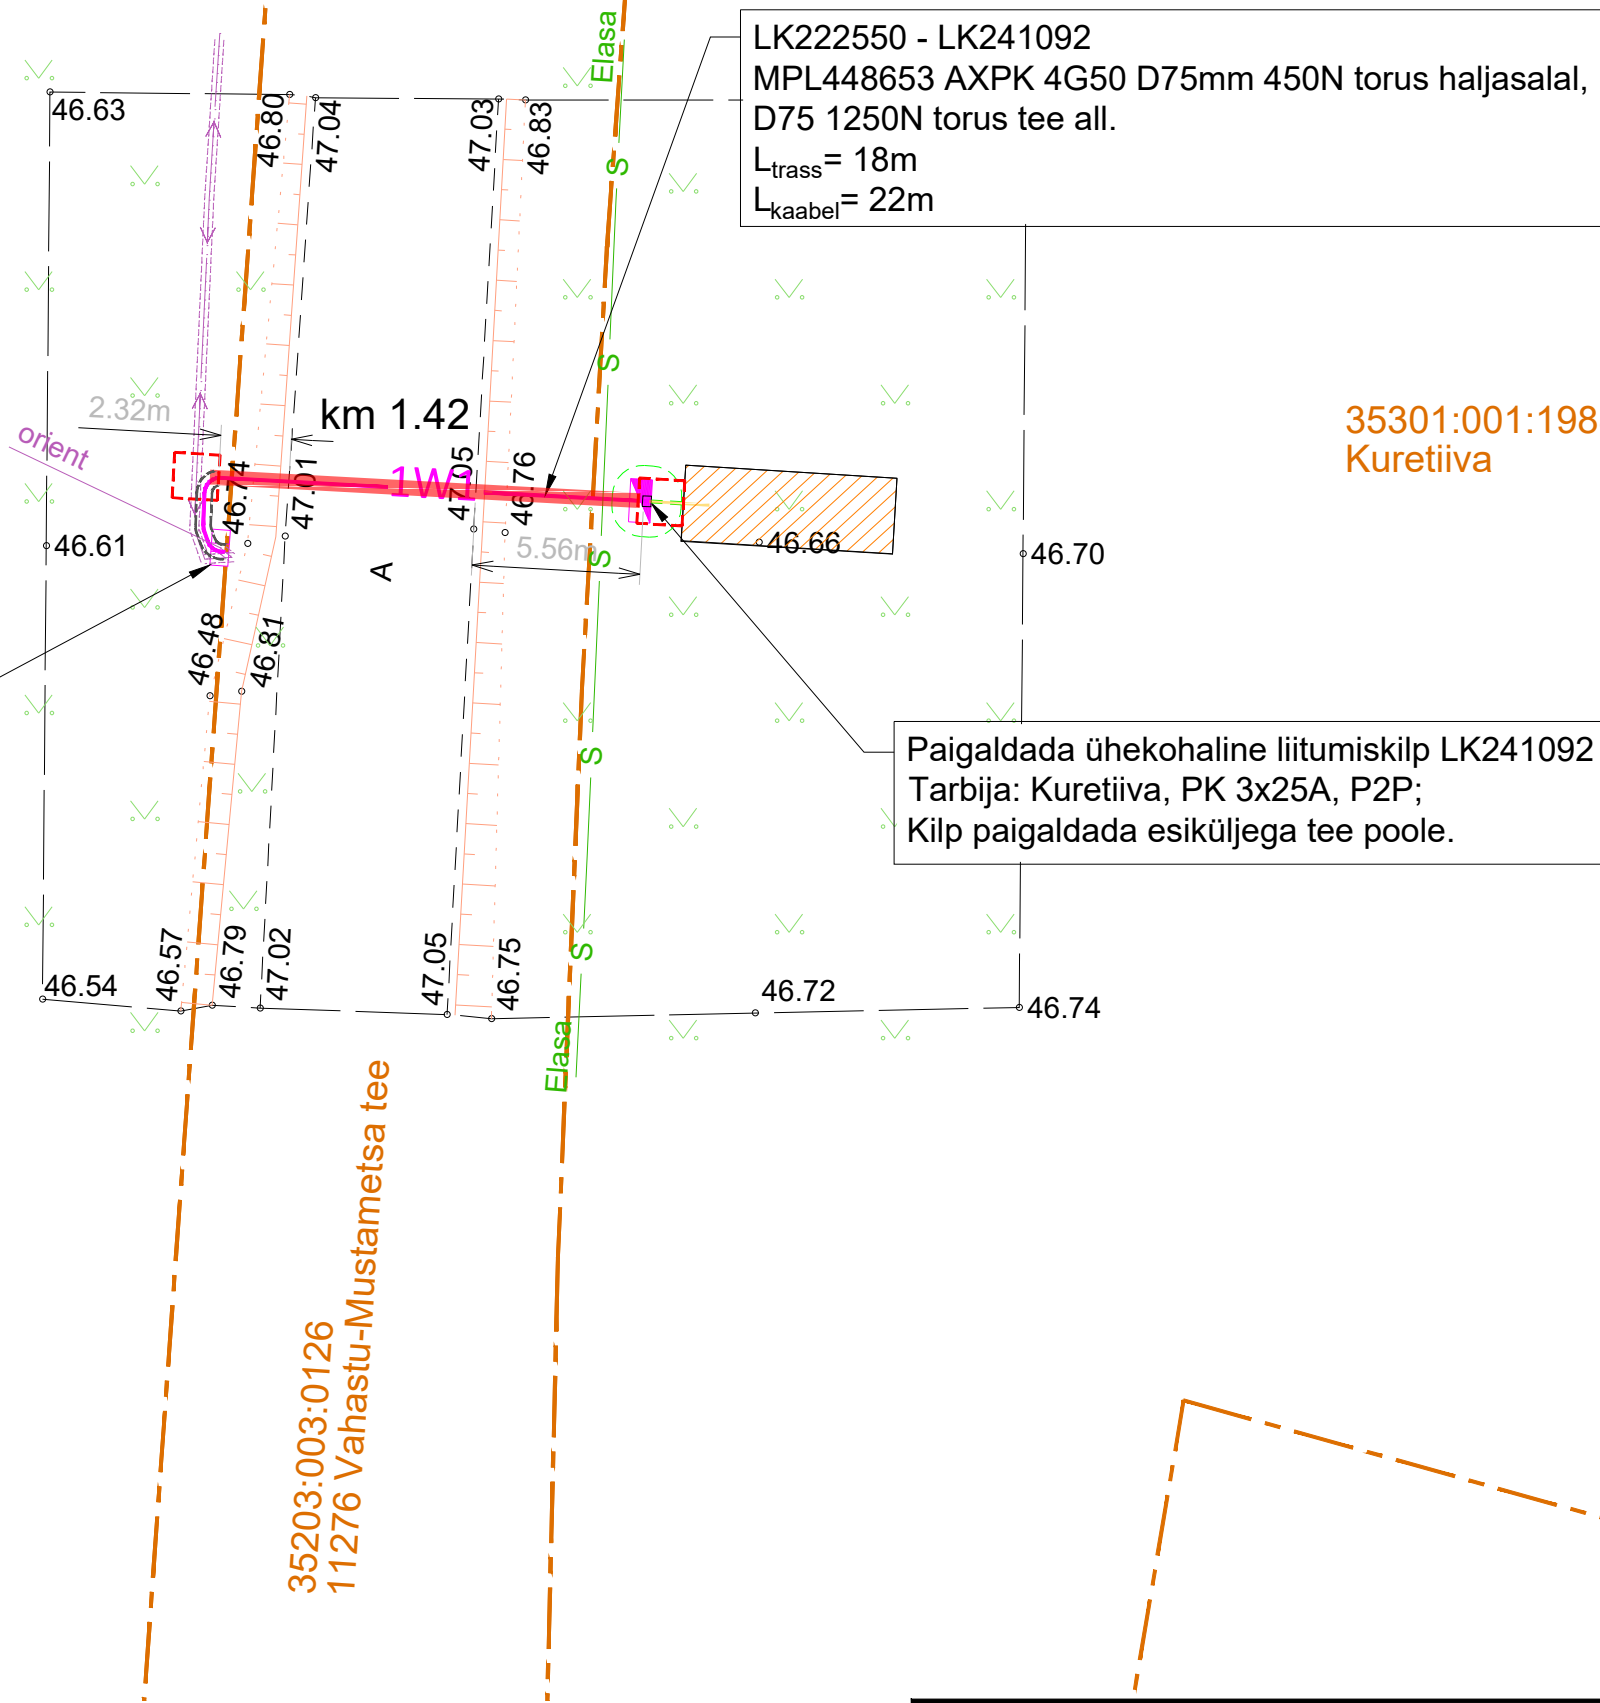

35301:001:1988
Kuretiiva

Paigaldada ühekohaline liitumiskilp LK241092 (vundamendil)
Tarbija: Kuretiiva, PK 3x25A, P2P;
Kilp paigaldada esiküljega tee poole.

TINGMÄRGID, PROJEKTEERITUD

	Liitumiskilp
	Madalpinge maakaabel D75mm 450N kaablikaitsetorus (kui ei ole määratud teisiti), X-kaablite arv
	Puurimistoru tugevusega 1250N
	Puurimiskaevik
	Puurmasina asukoht

Projekti nimetus Kuretiiva elektriliitumine, Vahastu küla, Kuusalu vald, Harju maakond			
Joonise nimetus Asendiplaan			
Projekteerija Hepta		Hepta Group Energy OÜ Teaduspargi 6/1 12618 TALLINN EESTI Tel. +372 5179698 info@hepta.ee	
Kontrollija S.Kulp		Staadium TP	
Projekti juht S. Kulp		Kuupäev 11.05.2026	
Projekteerija A. Andersson			
Tellija elektrilevi		Elektrilevi OÜ Veskiposti 2 10138, TALLINN, EESTI Tel. +372 777 1545 elektrilevi@elektrilevi.ee	
Mõõtkava 1:250		Projekti nr LC5170	
		Joonise nr E201	