

# ISIKLIKU KASUTUSÕIGUSE SEADMISE ALA PLAAN


49301:002:1250

67 Võru-Mõniste-Valga tee 42,963 - 43,366km


Saru küla, Rõuge vald, Võru maakond

Reg. osa: 7898050

M 1:2000

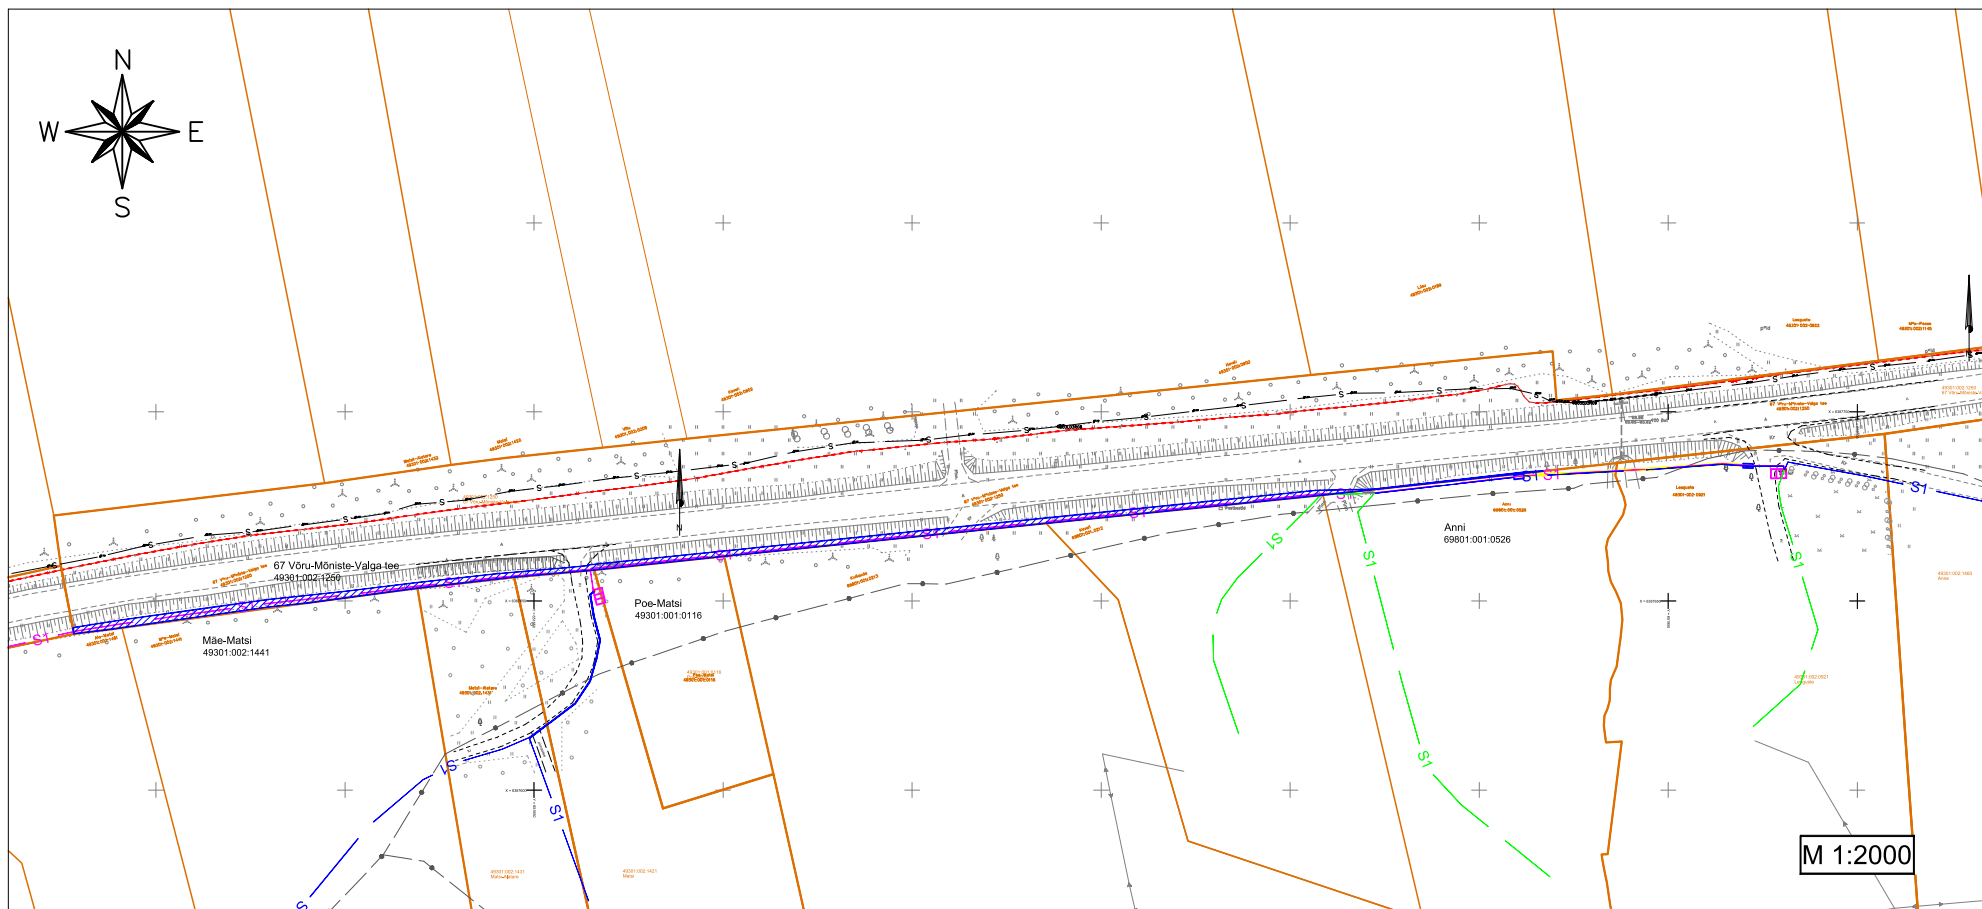

## TINGMÄRGID

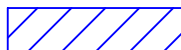

Isikliku kasutusõigusega koormatav ala

Koormatava ala suurus: 524 m<sup>2</sup>



Projekteeritud sidekapp



Projekteeritud side multitoru  
4x14/10Cu



Katastriüksuse piir

Tehnovõrgu pikkus (side maakaabelliin): 335 m  
Servituudi alaga kaetud tehnovõrgud: side maakaabelliinid

Projekti nimetus Aadress <b>Passiivse elektroonilise side juurdepääsuvõrk EST-MIIL-415 (Rõuge)</b> <b>Saru küla, Rõuge vald, Võru maakond</b>		Töö nr <b>KWM240709</b>		
Projekteeris <b>Tanel Drenkhan</b>		Möötkava M 1: 2000	Formaat A4	Kuupäev 12.05.2025