


Isikliku kasutusõiguse seadmise plaan
 Hiiumaa vald, Kukka küla, 12108 Palade-Kõlunõmme tee
 Katastri nr. 63901:001:4420
 M 1:500

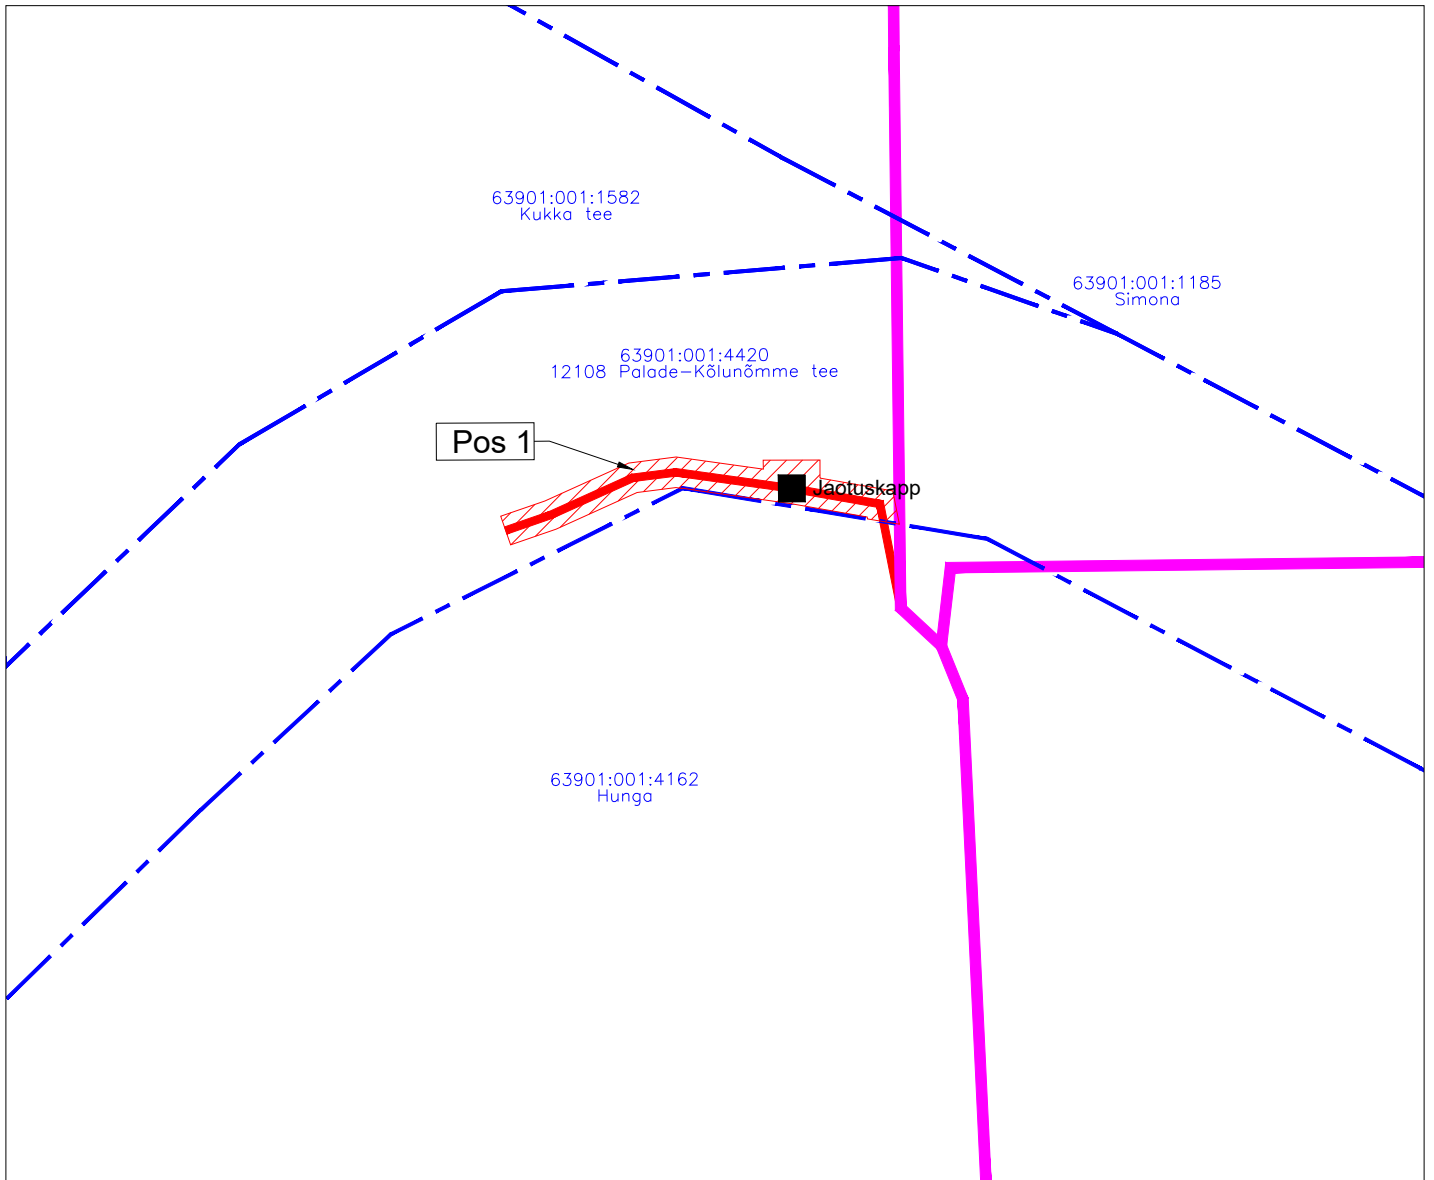

Töö tellija: Enefit Connect OÜ
 Sidevõrgu projekteerimine ja ehitus
 Hiiumaa ja Saaremaa maakonnas (PE2023-17)
 Eelprojekt - VT1942
 Töö nr. 22-529
 Koostas: Rauno Pärn
 Hepta Group Energy OÜ projekteerija

TINGMÄRGID

-  Katastripiir
-  Projekteeritud side-õhuliin
-  Projekteeritud sideliin maasisene
-  Kasutusõiguse ala
-  Projekteeritud sidekaev
-  Jaotuskapp Projekteeritud side peajaotuskeskus

Jrk nr	IKÕ ala Pos nr (plaanil)	Kinnistu registriosa number	Katastriõksuse tunnus, nimi ja sihtotstarve;	Asukoht riigitee (nr ja nimi) suhtes (lõigu algus ja lõpp km);	Ala pindala ruutmeetrites m ²
1.	Pos 1	10127250	63901:001:4420 12108 Palade-Kõlunõmme tee Transpordimaa 100%	12108 Palade-Kõlunõmme tee km 2,61-2,65	57