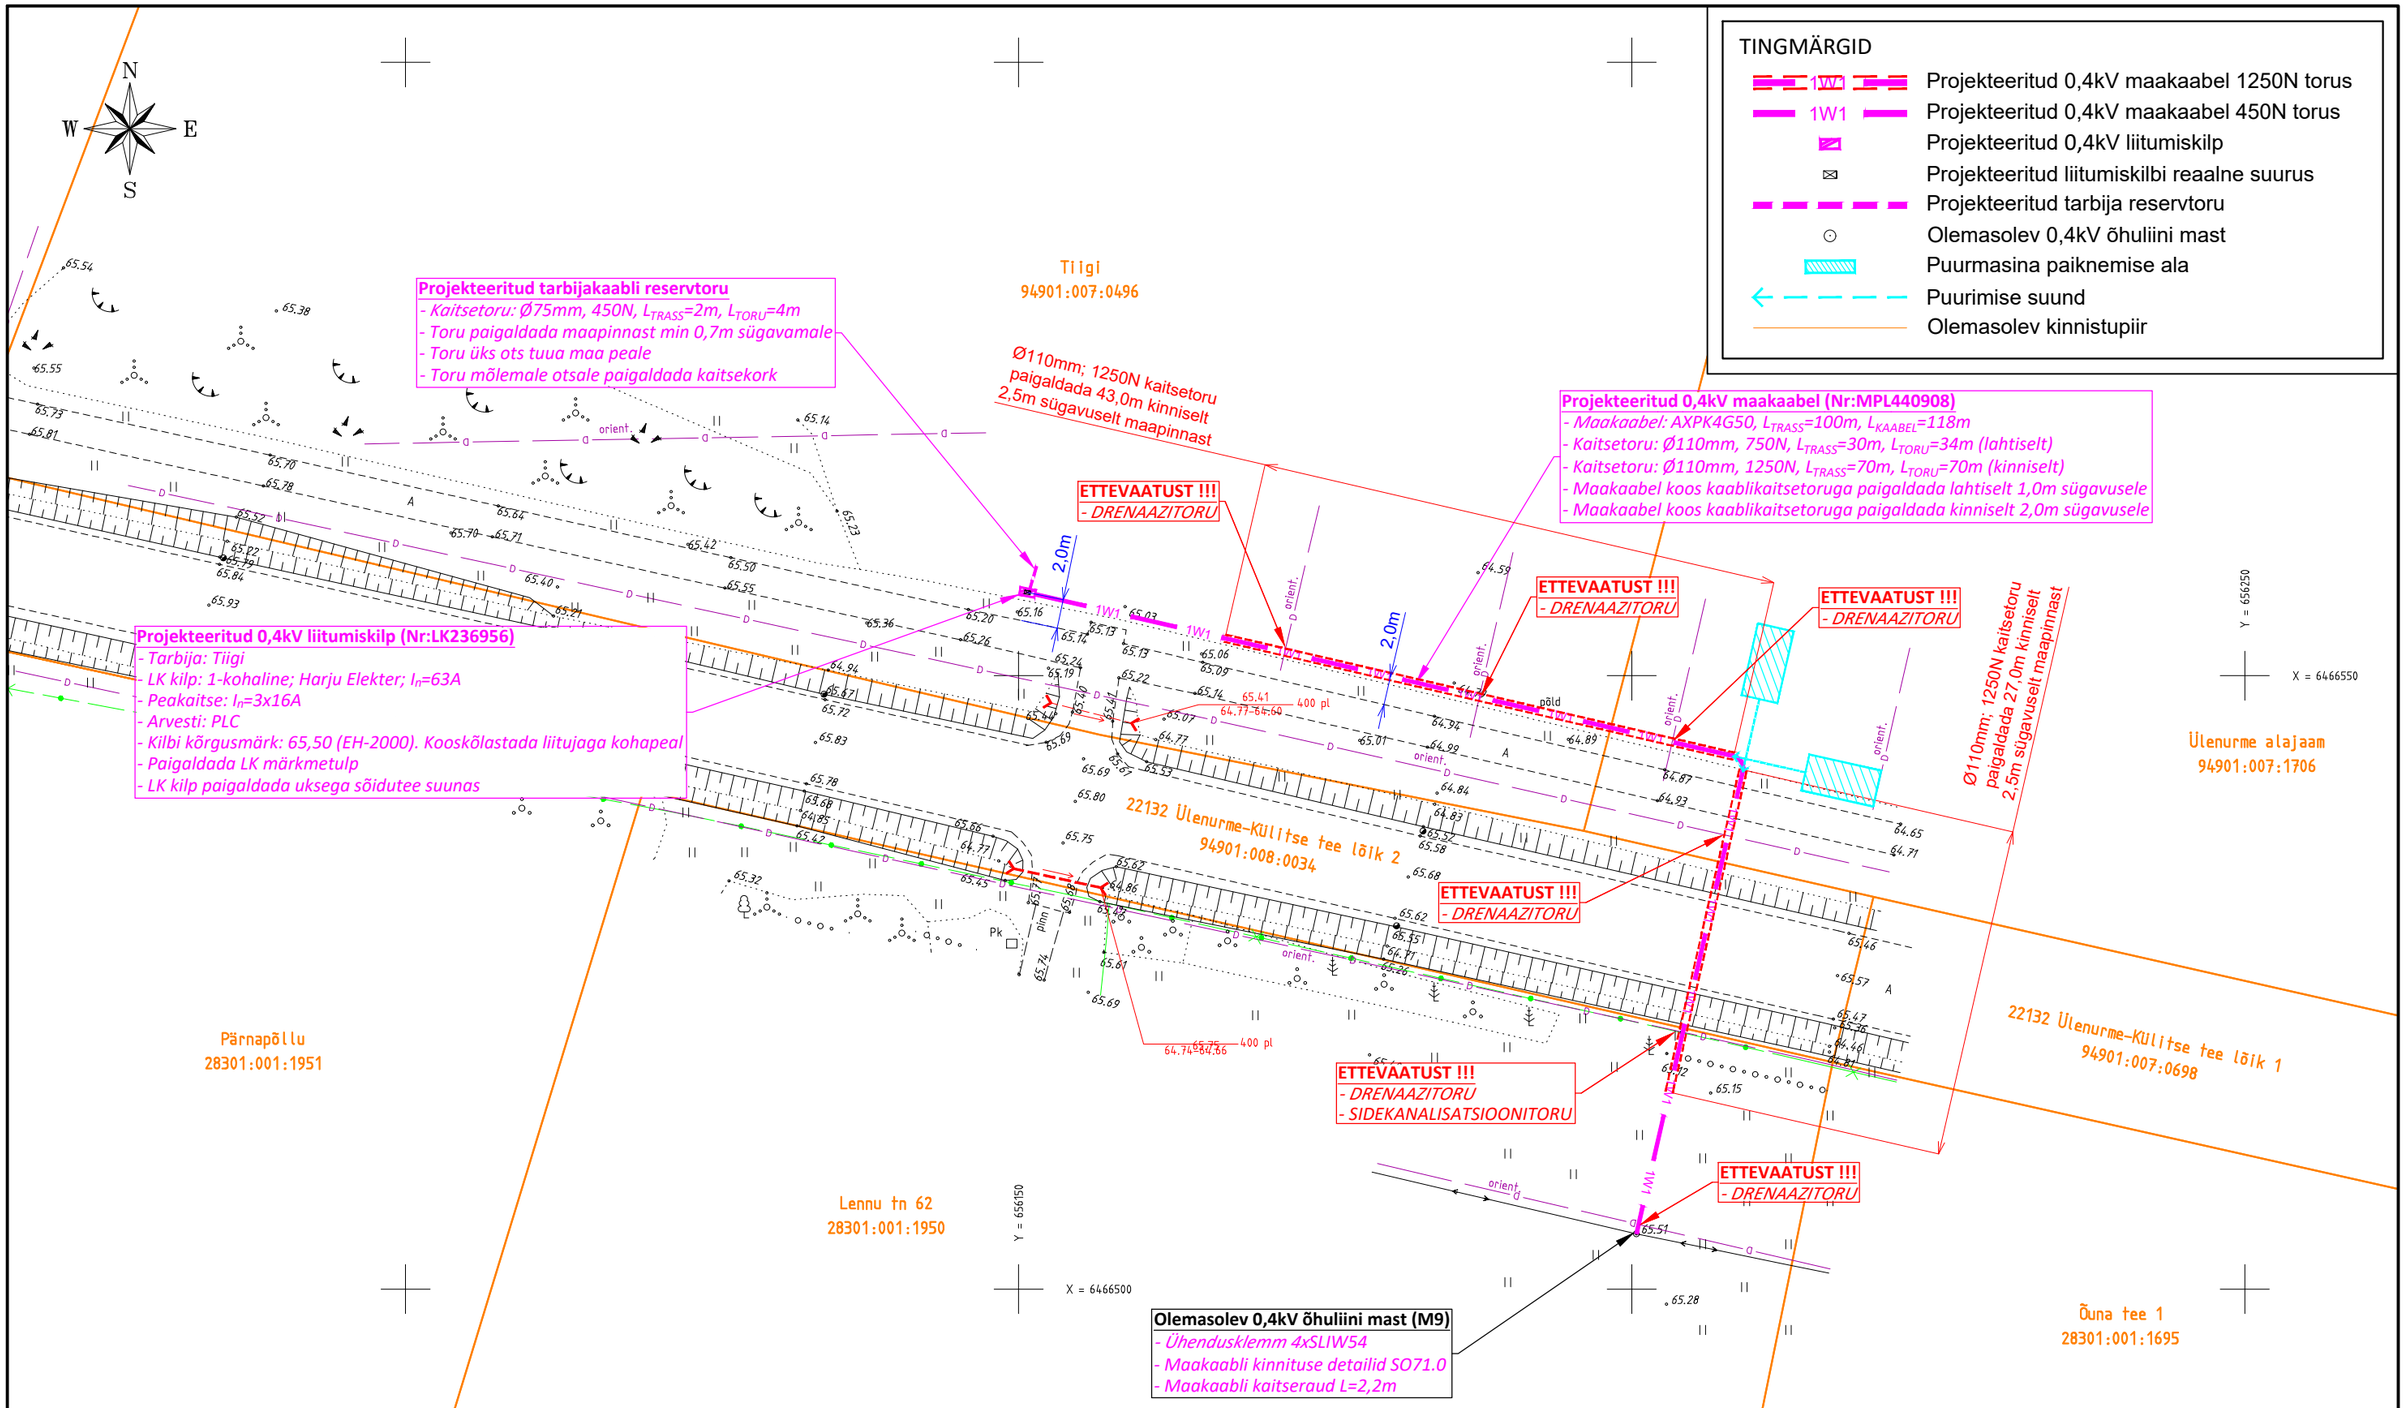

MÄRKUSED:
1) Projekt on koostatud lähtuvalt Elektrilevi OÜ lähteülesandest nr: 497702.
2) Projekti asendiplaani koostamiseks on kasutatud:
 - Geodeetilise alusplaani: koostaja - Geopartner OÜ; töö nr - GEO 25-5063 ; kuupäev - juuli 2025 (Koordinaadid L-EST97; kõrgused EH2000 süsteemis).
3) Kaablite paigaldamisel teiste tehnorajatiste kaitsetsoonides lähtuda vastava tehnorajatise kaitsevööndis tegutsemise korrast.
4) Kaablite ristumisel teiste tehnorajatiste trassidega tagada normide kohased vahekaugused.
5) Katendite taastamisel lähtuda katendite taastamise asendiplaanist (Vt. Joonis EL-02).

Tellija: Elektrilevi OÜ			Joonis: Asendiplaan	Joonise nr.	Mõõtkava	Leht
				EL-01	1:500 / A3	1/2
Staadium	Tööprojekt		Töö nimetus: Tiigi kinnistu liitumine elektrivõrguga	Muudatus		Kuupäev
Koostas	K. Kaarmäe					
Kontrollis	I. Lillemäe					
Proj. kood	LC3979		Aadress: Laane küla, Kambja vald, Tartu maakond	E-SERVICE ELEKTRITÖÖD		
Töö nr.	25_THR931140			Salve 2a Tallinn 11612		
Kuupäev	11.07.2025		25_THR931140_TP_EL-01_ASEND_250711_KK	Tel: (+372) 6 701 066		Elektritööde reg. nr.:
				www.eservice.ee		EL10360030-0001