Võru mnt 1 - Võru mnt 6

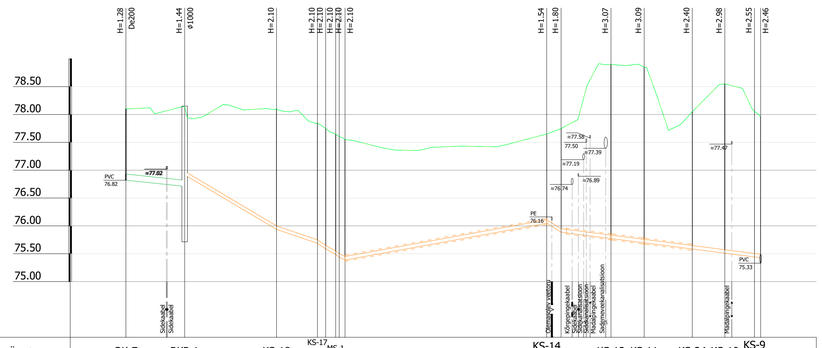

Mhor: 1:500
Mver: 1:50

KAEVU TÄHIS	OK-7	RKP-1	KS-18	KS-17	KS-16	KS-15	KS-14	KS-13	KS-12	KS-11	KS-24	KS-10	KS-9	KS-8
OLEMASOLEVA MAAPINNA KÕRGUS (m ABS)	78.10	78.15	78.10	77.85	77.75	77.60	77.65	77.75	78.90	78.85	78.05	78.55	78.05	77.98
PROJEKTEERITUD MAAPINNA KÕRGUS (m ABS)	78.10	78.15	78.10	77.85	77.75	77.60	77.65	77.75	78.90	78.85	78.05	78.55	78.05	77.98
TORU PÕHJA KÕRGUS (m ABS)	76.82	76.71	75.94	75.69	75.59	75.44	76.05	75.89	75.77	75.70	75.58	75.51	75.44	75.41
TORU RAJAMISSÜGAVUS	1.28	1.44	2.16	2.16	2.16	2.16	1.60	1.86	3.13	3.15	2.47	3.04	2.61	2.57
LANG	10		58	34	68	18	62						13	
	10.6m	16.5m	7.3m	1.5m	1.8m	1.8m	36.2m	2.6m	35.8m					
TORU MATERJAL	PVC De110 - 10.6m						PE De63 - 103.4m							
VAHEKAUGUSED (m)	10.6	16.5	7.3	1.5	1.8	0.6	36.2	2.6	5.8	9.0	3.1	6.0	8.6	5.8	5.3	1.1
SIRGESTATUD TRASSI PLAAN														

Võru mnt 1 - Monumendiplatsi

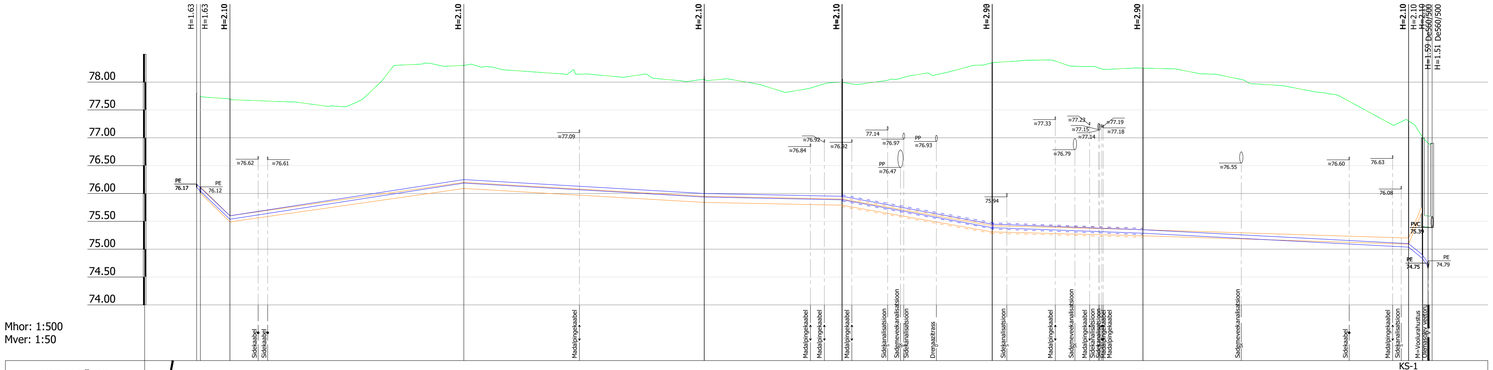

Mhor: 1:500
Mver: 1:50

KAEVU TÄHIS	KS-6	KS-3	KS-2	KS-1 KVK-2 KVK-1
OLEMASOLEVA MAAPINNA KÕRGUS (m ABS)	77.75 77.70	78.30 78.05	78.00 78.35	78.25 77.30 77.00 76.90
PROJEKTEERITUD MAAPINNA KÕRGUS (m ABS)	77.75 77.70	78.30 78.05	78.00 78.35	78.25 77.30 77.00 76.90
TORU KÕRGUS PEALT (m ABS)	76.12 75.60	76.20 75.95	75.90 75.42	75.35 75.20 75.01 75.59
TORU RAJAMISSÜGAVUS	1.63 2.10	2.10 2.10	2.10 2.93	2.90 2.10 1.99 1.31
LANG	98 14	2	18	3 215 10
	5.3m	42.0m 43.2m	6 24.7m	27.0m 74.7m 2.6m 1.7m
TORU MATERJAL	PE De110 - 219.5m			PVC De200 - 1.7m
VAHEKAUGUSED (m)	5.3	42.0	43.2	24.7 27.0 27.0 47.7 2.6 1.7
SIRGESTATUD TRASSI PLAAN				

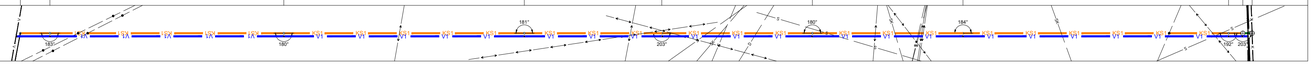

Projektijuht/Proj engr.	Kristjan Karabelnik		
Projekteerija/Designer	Kristjan Karabelnik		
Projekteerija/Designer	Meelis Mark		
Kontrollija/Inspector	Erkki Metsa	(allkirjastatud digitaalselt)	

OÜ ALKRANEL
Ria 4, Tartu
tel. 736 6676
info@alkranel.ee
www.alkranel.ee

Tellija/Customer	AS Emajõe Veevärk	Töö nr./Job nr. 08-07-24-VK
Objekt/Object	Röngu aleviku vee- ja kanalisatsioonitorustike ümberühendus	Joonise nr./Drawing nr. PR-01
Aadress/Location	Elva vald,Tartumaa	Mõõtkava/Scale 1 : 500
Joonis/Drawing	Torustike pikiprofiil	Kuupäev/Date 10.12.2024
Fail/File	080724VK_TP_VK_RongviVK.dwg	Staadium/Stage: TP