


# Isikliku kasutusõiguse seadmise plaan

IKÕ ala Pos nr (plaanil)	Kinnistu registriosa nr.	Katastriüksuse tunnus, nimi ja sihtotstarve;	IKÕ Ala pindala, m <sup>2</sup>
POS 4	4629704	83101:002:0006 22103 Tartu-Ilmatsalu-Rõhu tee transpordimaa	311

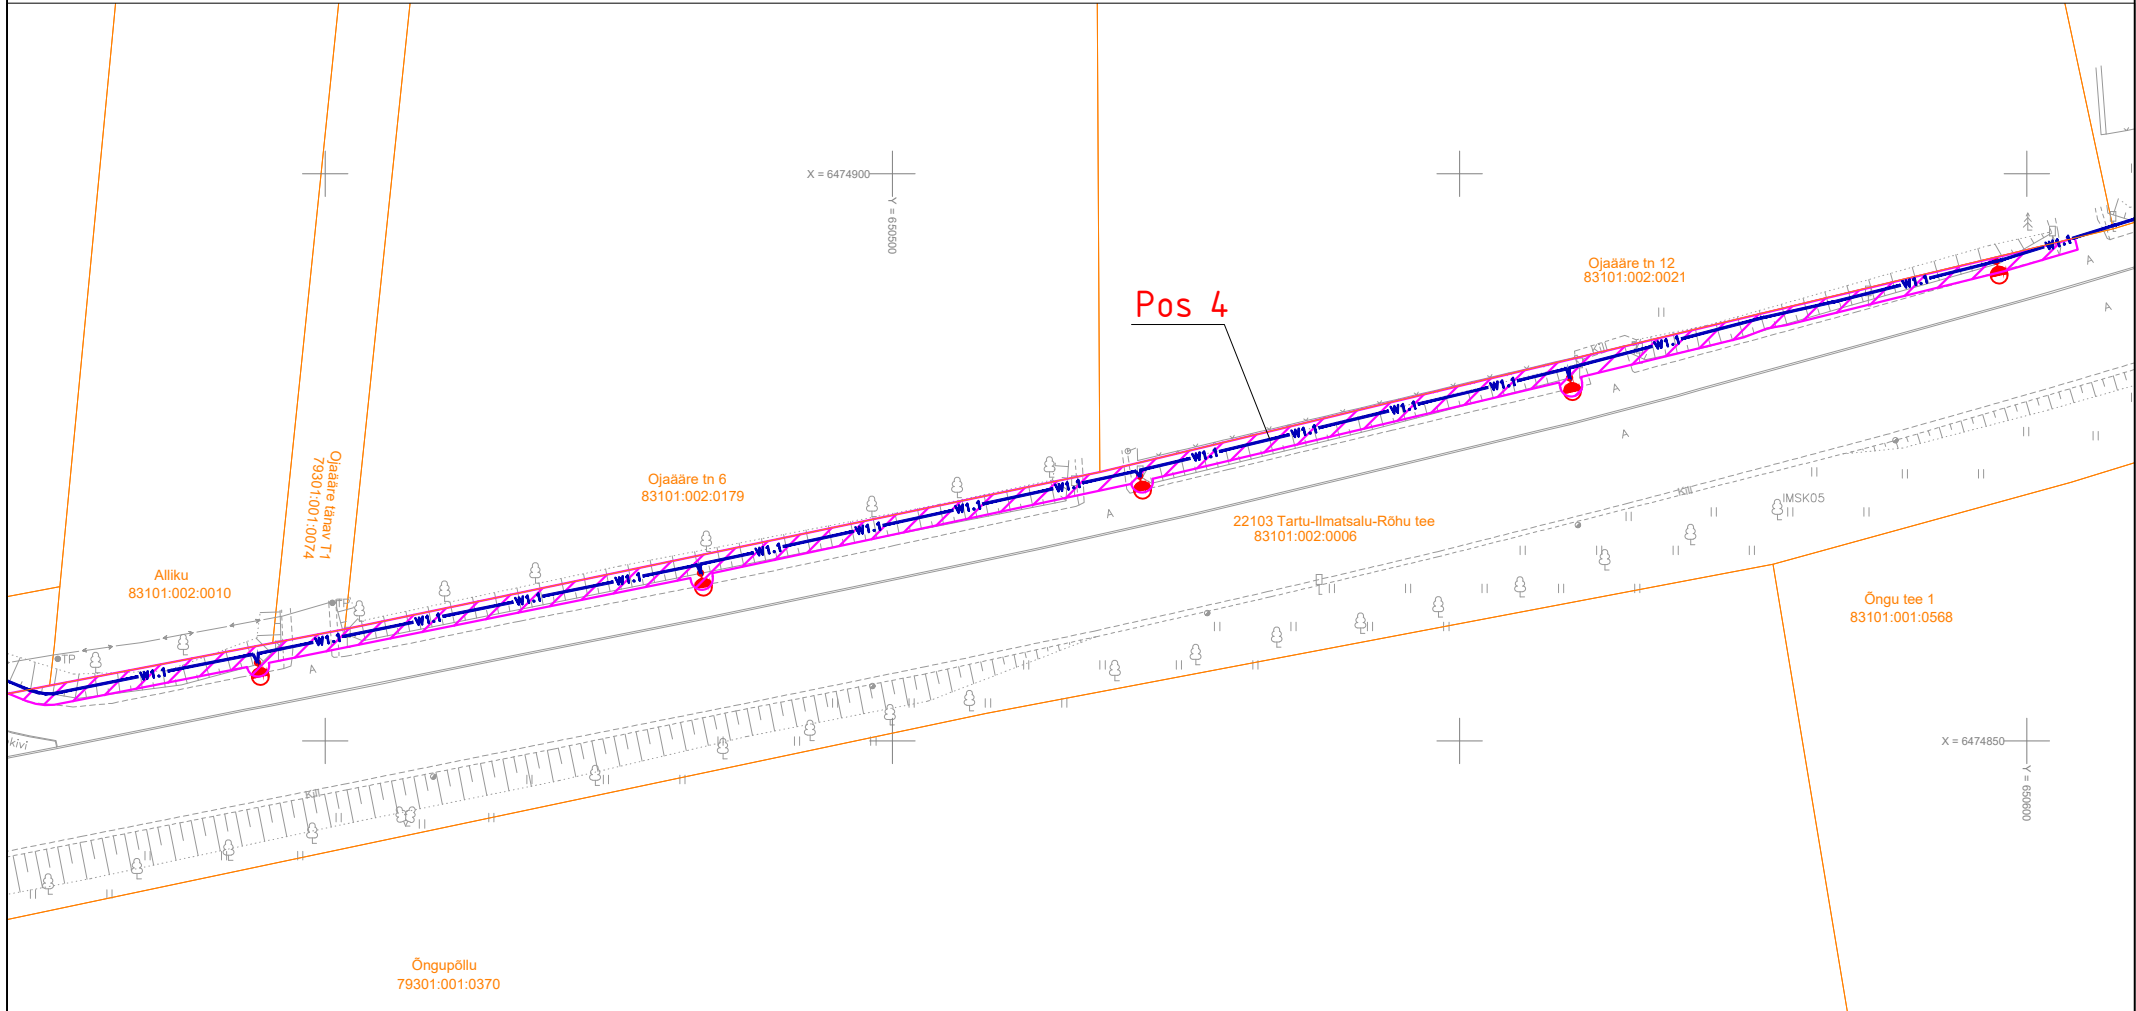

- Isikliku kasutusõiguse seadmise ala
- Katastriüksuste piirid
- W1.1 Projekteeritud KOV valgustuse m/p kaabel
- Projekteeritud maakaabli pikkus 184m
- Projekteeritud valgusti torumastil H=6m

Projekti nimi / aadress		Ilmatsalu jalgteede lõigus Ändi tee - Ilmatsalu alevik valgustuse ehituse projekt. Tüki küla, Ilmatsalu alevik, Tartu linn, Tartumaa		Töö nr 96121
Koostaja	Heigo Lomp AS Stik-Elekter / Projektseerija Tel: 53440061 / E-post: heigo@stik-elekter.ee	Mõõtkava M 1:750	Leht / formaat Leht 1 / A4	Kuupäev 06.05.2024