


TAEVASKOJA TURISMI-JA PUHKEKESKUSE SANATOORIUMI KATASTRIÜKSUSE DETAILPLANEERING

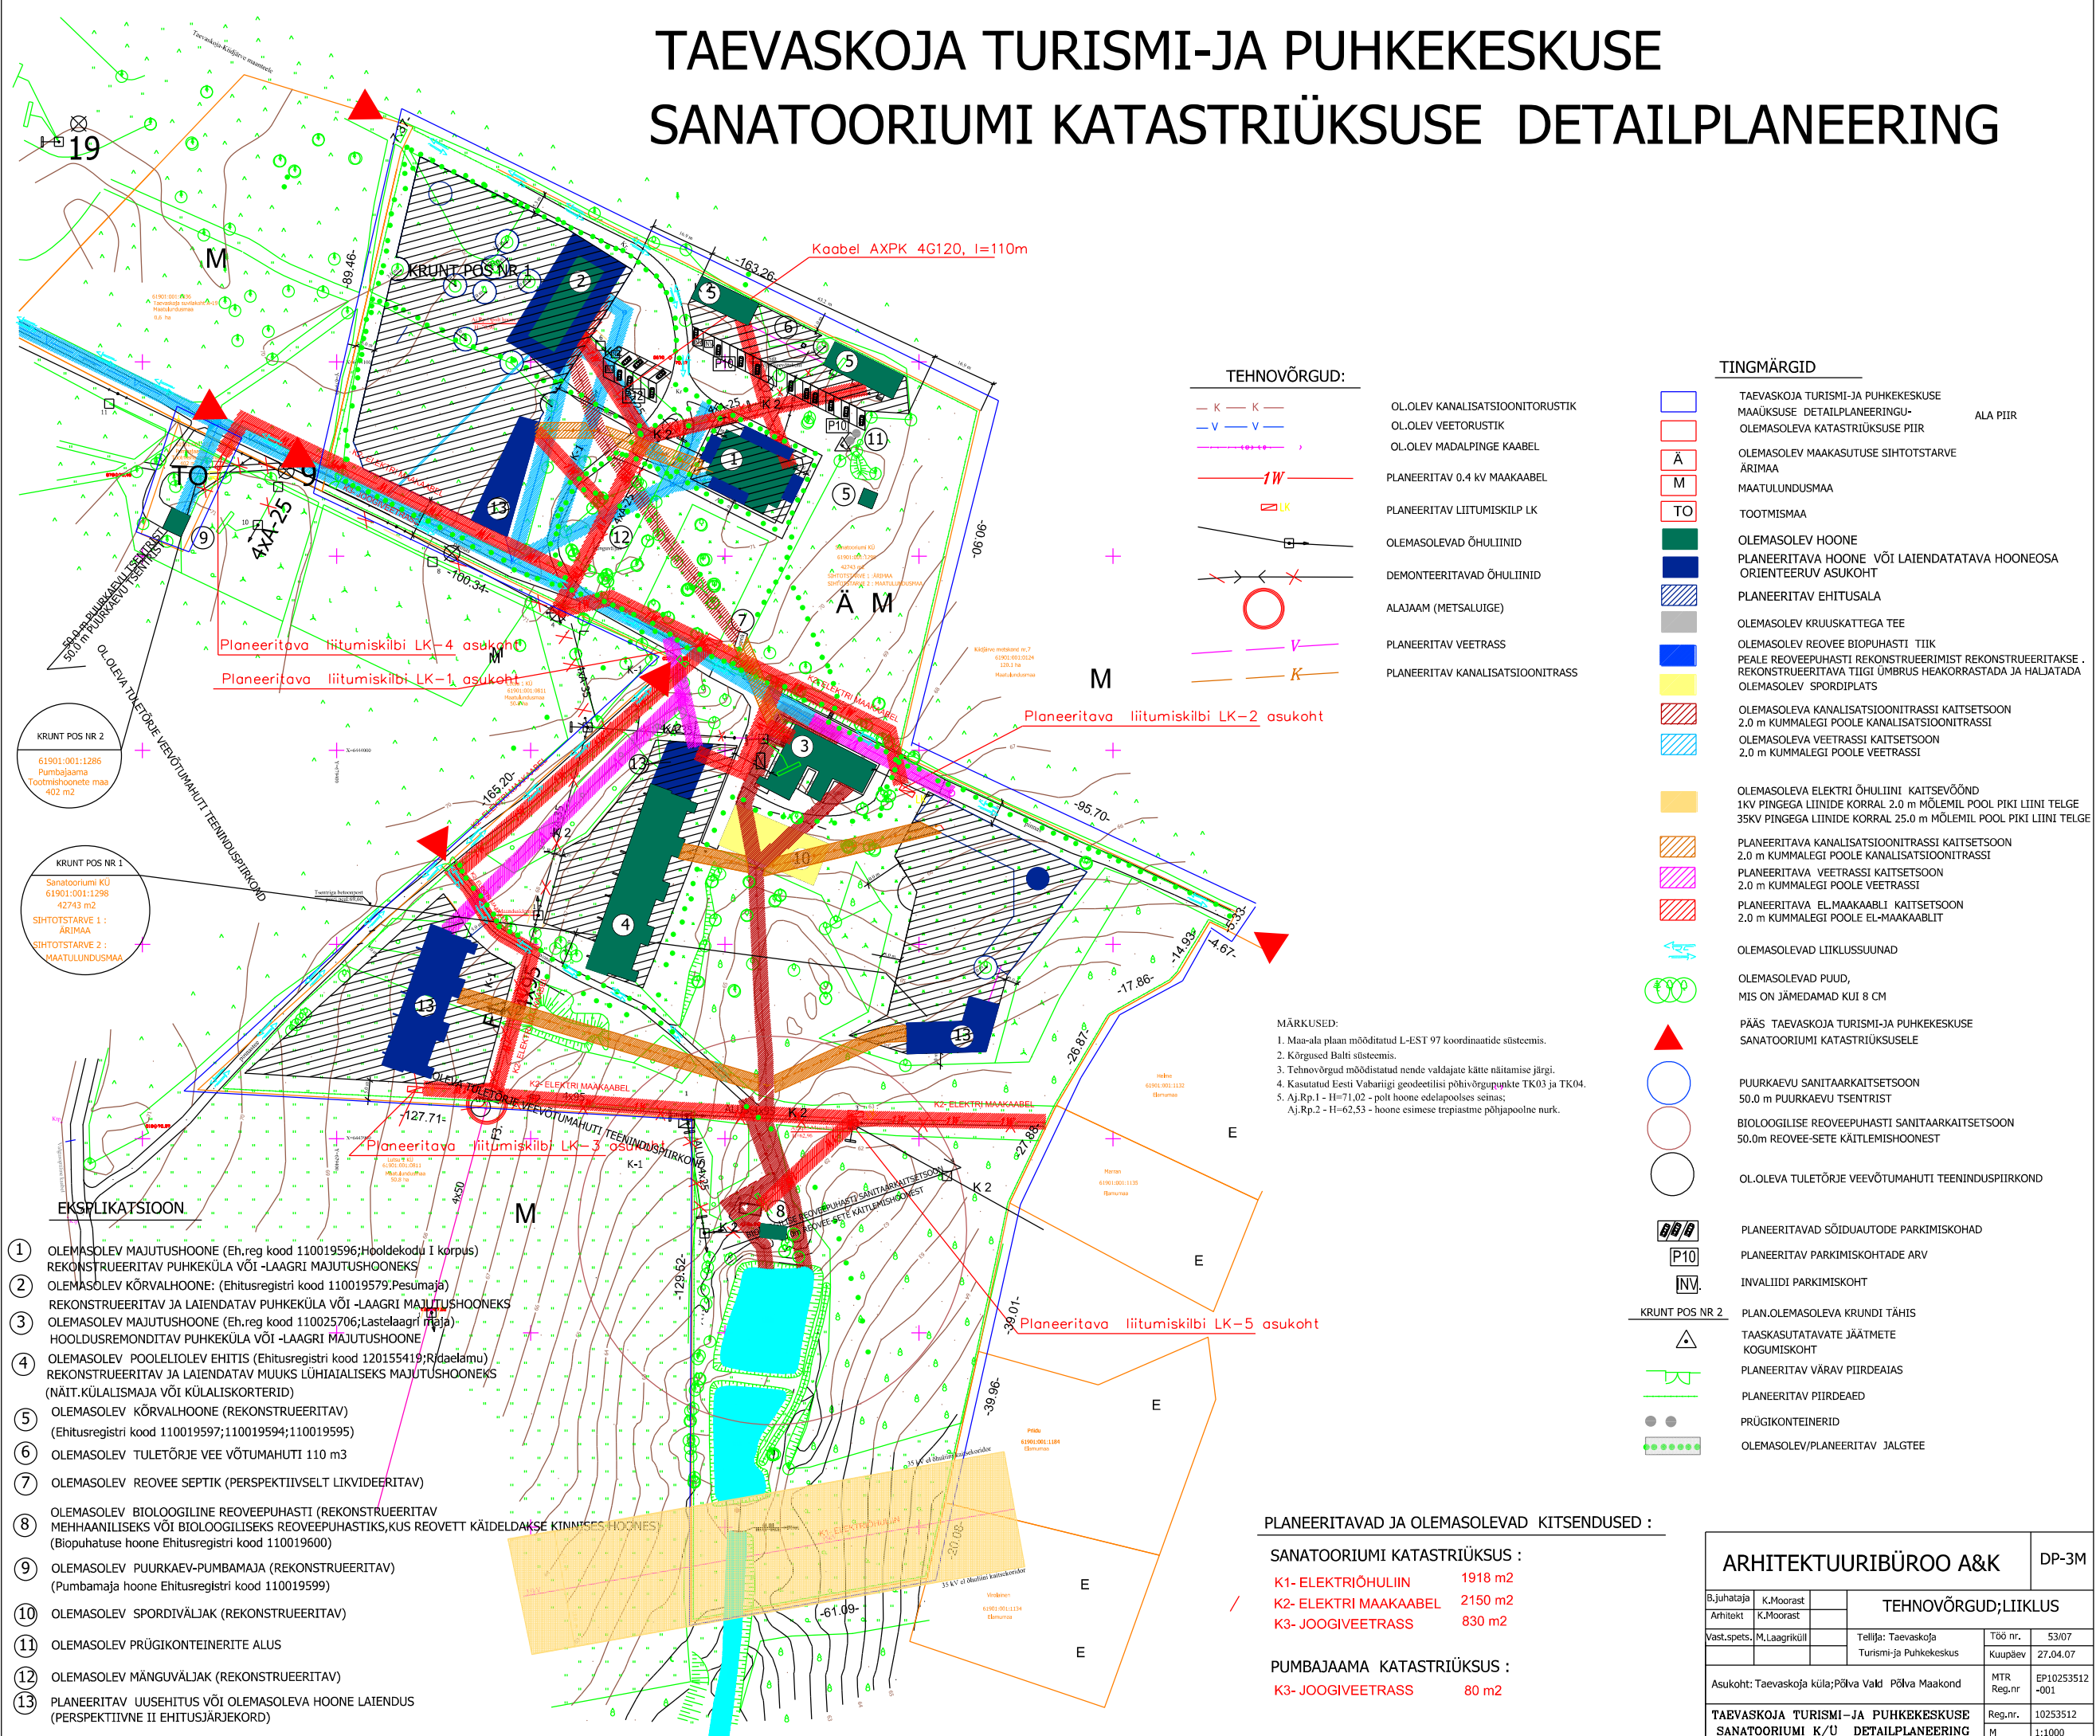

TEHNOVÕRGUD:	
	OL.OLEV KANALISATSIOONITORUSTIK
	OL.OLEV VEETORUSTIK
	OL.OLEV MADALPINGE KAABEL
	PLANEERITAV 0.4 KV MAAKAABEL
	PLANEERITAV LIITUMISKILP LK
	OLEMASOLEVAD ÕHULIINID
	DEMONTEERITAVAD ÕHULIINID
	ALAJAAM (METSALUIGE)
	PLANEERITAV VEETRASS
	PLANEERITAV KANALISATSIOONITRASS

TINGMÄRGID	
	TAEVASKOJA TURISMI-JA PUHKEKESKUSE MAAÜKSUSE DETAILPLANEERINGU- OLEMASOLEVA KATASTRIÜKSUSE PIIR
	ALA PIIR
	OLEMASOLEV MAAKASUTUSE SIHTOTSTARVE ÄRIMAA
	MAATULUNDUSMAA
	TOOTMISMAA
	OLEMASOLEV HOONE
	PLANEERITAVA HOONE VÕI LAIENDATAVA HOONEOSA ORIENTEERUV ASUKOHT
	PLANEERITAV EHITUSALA
	OLEMASOLEV KRUUSKATTEGA TEE
	OLEMASOLEV REOVEE BIOPUHASTI TIIK
	PEALE REOVEEPUHASTI REKONSTRUEERIMIST REKONSTRUEERITAKSE . REKONSTRUEERITAVA TIIGI ÜMBRUS HEAKORRASTADA JA HALJATADA OLEMASOLEV SPORDIPLATS
	OLEMASOLEVA KANALISATSIOONITRASSI KAITSETSOON 2.0 m KUMMALEGI POOLE KANALISATSIOONITRASSI
	OLEMASOLEVA VEETRASSI KAITSETSOON 2.0 m KUMMALEGI POOLE VEETRASSI
	OLEMASOLEVA ELEKTRI ÕHULIINI KAITSEVÕÕND 1KV PINGEGA LIINIDE KORRAL 2.0 m MÕLEMIL POOL PIKI LIINI TELGE 35KV PINGEGA LIINIDE KORRAL 25.0 m MÕLEMIL POOL PIKI LIINI TELGE
	PLANEERITAVA KANALISATSIOONITRASSI KAITSETSOON 2.0 m KUMMALEGI POOLE KANALISATSIOONITRASSI
	PLANEERITAVA VEETRASSI KAITSETSOON 2.0 m KUMMALEGI POOLE VEETRASSI
	PLANEERITAVA EL-MAAKAABLI KAITSETSOON 2.0 m KUMMALEGI POOLE EL-MAAKAABLIT
	OLEMASOLEVAD LIIKLUSSUUNAD
	OLEMASOLEVAD PUUD, MIS ON JÄMEDAMAD KUI 8 CM
	PÄÄS TAEVASKOJA TURISMI-JA PUHKEKESKUSE SANATOORIUMI KATASTRIÜKSUSELE
	PUURKAEVU SANITAARKAITSETSOON 50.0 m PUURKAEVU TSENTRIST
	BIOLOOGILISE REOVEEPUHASTI SANITAARKAITSETSOON 50.0m REOVEE-SETE KÄITLEMISHOONEST
	OL.OLEVA TULETÕRJE VEEVÕTUMAHUTI TEENINDUSPIIRKOND
	PLANEERITAVAD SÕIDUAUTODE PARKIMISKOHAD
	PLANEERITAV PARKIMISKOHTADE ARV
	INVALIDI PARKIMISKOHT
	PLAN.OLEMASOLEVA KRUNDI TÄHIS
	TAASKASUTATAVATE JÄÄTMETE KOGUMISKOHT
	PLANEERITAV VÄRAV PIIRDEAIAS
	PLANEERITAV PIIRDEAED
	PRÜGIKONTEINERID
	OLEMASOLEV/PLANEERITAV JALGTEE

- MÄRKUSED:
- Maa-ala plaan mõõditatud L-EST 97 koordinaatide süsteemis.
 - Kõrgused Balti süsteemis.
 - Tehnovõrgud mõõdistatud nende valdajate käite näitamise järgi.
 - Kasutatud Eesti Vabariigi geodeetilisi põhivõrgupunkte TK03 ja TK04.
 - Aj.Rp.1 - H=71.02 - põli hoone odalapoolses seinas;
Aj.Rp.2 - H=62.53 - hoone esimese trepiastme põhjapoolne nurk.

- EKSPLIKATSIOON
- OLEMASOLEV MAJUTUSHOONE (Eh.reg kood 110019596;Hooldekodu I korpus)
REKONSTRUEERITAV PUHKEKÜLA VÕI -LAAGRI MAJUTUSHOONEKS
 - OLEMASOLEV KÕRVALHOONE: (Ehitusregistri kood 110019579;Pesumaja)
REKONSTRUEERITAV JA LAIENDATAV PUHKEKÜLA VÕI -LAAGRI MAJUTUSHOONEKS
 - OLEMASOLEV MAJUTUSHOONE (Eh.reg kood 110025706;Lastelaagri maja)
HOOLDUSREMONDITAV PUHKEKÜLA VÕI -LAAGRI MAJUTUSHOONE
 - OLEMASOLEV POOLELIOLEV EHITIS (Ehitusregistri kood 120155419;Rüdaelamu)
REKONSTRUEERITAV JA LAIENDATAV MUUKS LÜHIAIALISEKS MAJUTUSHOONEKS
(NÄIT.KÜLALISMAJA VÕI KÜLALISKORTERID)
 - OLEMASOLEV KÕRVALHOONE (REKONSTRUEERITAV)
(Ehitusregistri kood 110019597;110019594;110019595)
 - OLEMASOLEV TULETÕRJE VEE VÕTUMAHUTI 110 m3
 - OLEMASOLEV REOVEE SEPTIK (PERSPEKTIIVSELT LIKVIDEERITAV)
 - OLEMASOLEV BIOLOOGILINE REOVEEPUHASTI (REKONSTRUEERITAV
MEHHAANILISEKS VÕI BIOLOOGILISEKS REOVEEPUHASTIKS,KUS REOVETT KÄIDELDakse KINNISES HOONES)
(Biopuhastuse hoone Ehitusregistri kood 110019600)
 - OLEMASOLEV PUURKAEV-PUMBAMAJA (REKONSTRUEERITAV)
(Pumbamaja hoone Ehitusregistri kood 110019599)
 - OLEMASOLEV SPORDIÄLJAK (REKONSTRUEERITAV)
 - OLEMASOLEV PRÜGIKONTEINERITE ALUS
 - OLEMASOLEV MÄNGUÄLJAK (REKONSTRUEERITAV)
 - PLANEERITAV UUSEHITUS VÕI OLEMASOLEVA HOONE LAIENDUS
(PERSPEKTIIVNE II EHITUSJÄRJEKORD)

PLANEERITAVAD JA OLEMASOLEVAD KITSENDUSED :	
SANATOORIUMI KATASTRIÜKSUS :	
K1- ELEKTRIÕHULIIN	1918 m2
K2- ELEKTRI MAAKAABEL	2150 m2
K3- JOOGIVEETRASS	830 m2
PUMBAMAJA KATASTRIÜKSUS :	
K3- JOOGIVEETRASS	80 m2

ARHITEKTUURIBÜROO A&K		DP-3M	
Büroojuhataja	K.Moorast	TEHNOVÕRGUD;LIIKLUS	
Arhitekt	K.Moorast		
Vast.spets.	M.Laagrikuul	Tellijä: Taevaskoja Turismi-ja Puhkekeskus	Töö nr. 53/07
		Kuupäev	27.04.07
Asukoht: Taevaskoja küla;Põlva Vald Põlva Maakond		MTR Reg.nr	EP10253512 -001
TAEVASKOJA TURISMI-JA PUHKEKESKUSE SANATOORIUMI K/U DETAILPLANEERING		Reg.nr.	10253512
		M	1:1000