


Isikliku kasutusõiguse seadmise plaan

IKÕ ala pos nr	Registriosi nr, KV kood	Katastriüksuse tunnus, nimi ja sihtotstarve	Ala pindala (m2)
1	8433550, KV74076	88703:001:3010; 17181 Võsu-Vergi-Sõeaugu tee transpordimaa	9

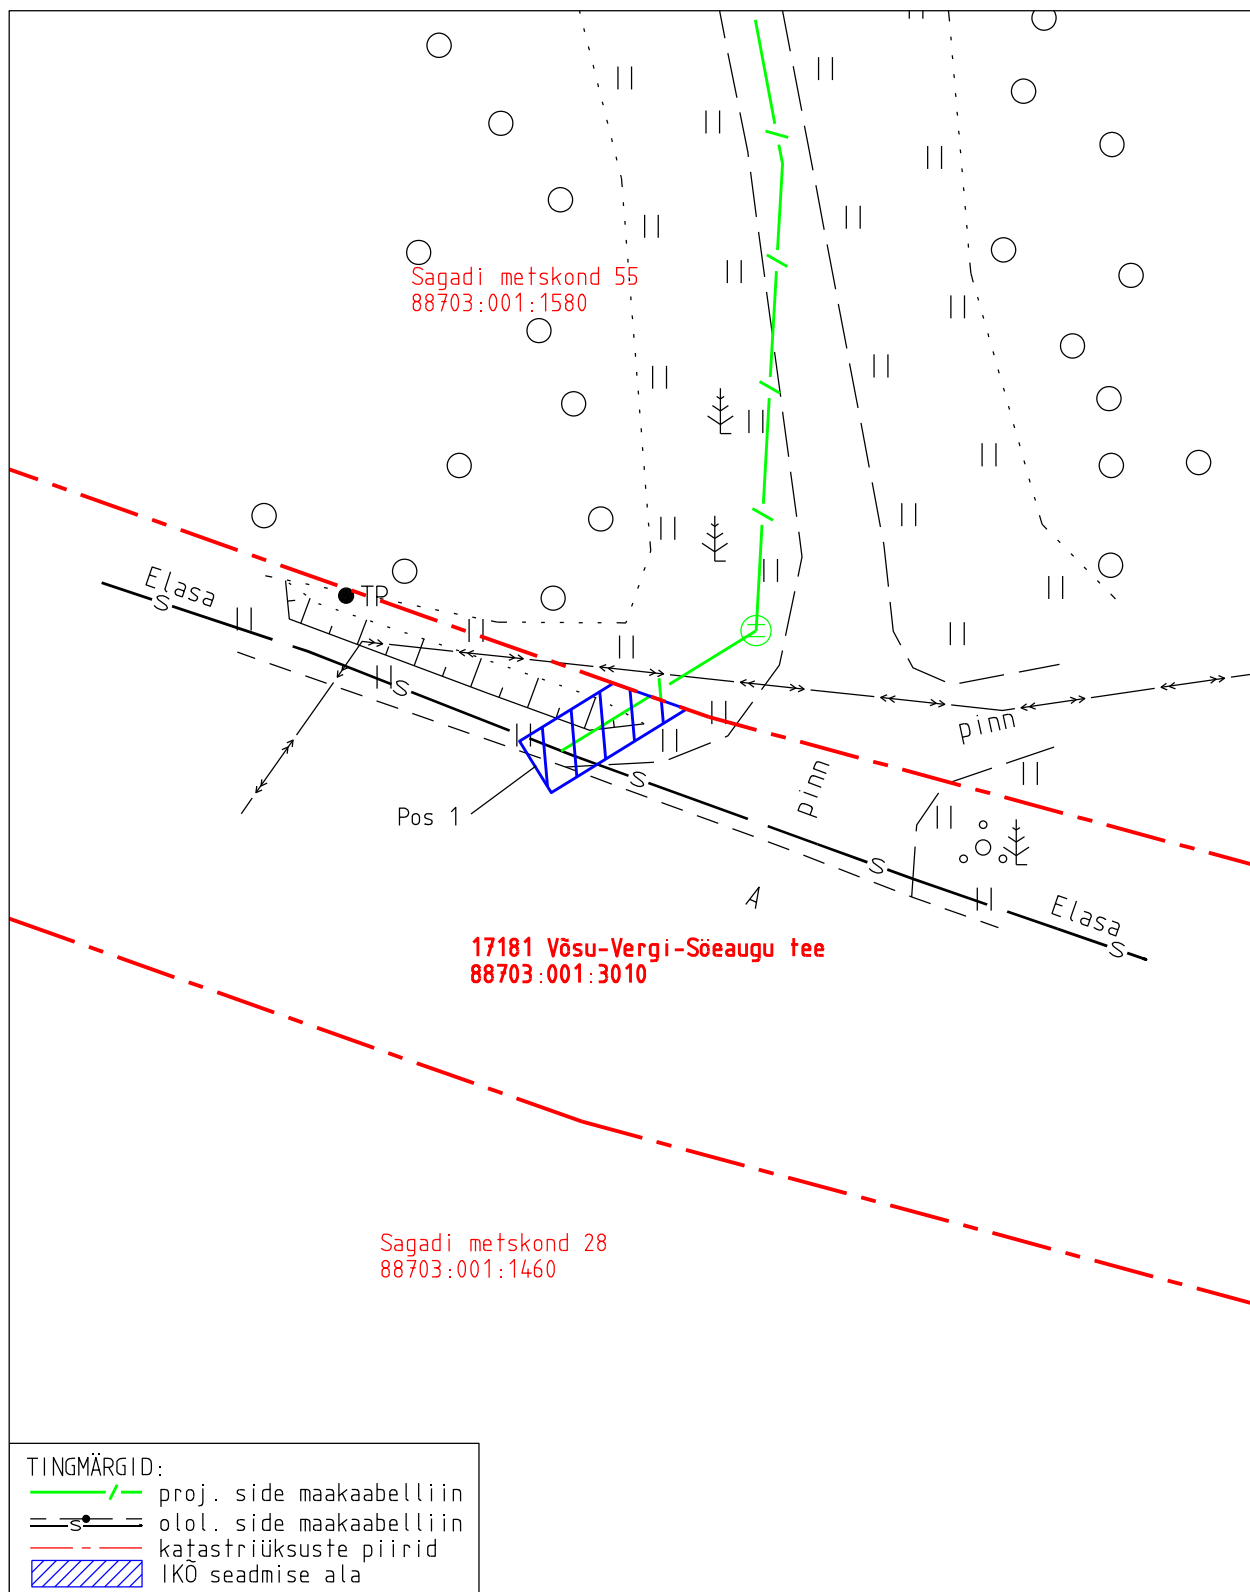

Projekti nimetus Haljala vald, Natturi küla, Andigo sidevõrk				Töö nr 13901P	
Projekti koostaja Kirjanurk OÜ	Plaani koostaja A. Jankovskaja	Mõõtkava 1:250	Leht 1-1	Kuupäev 04.11.2025	