
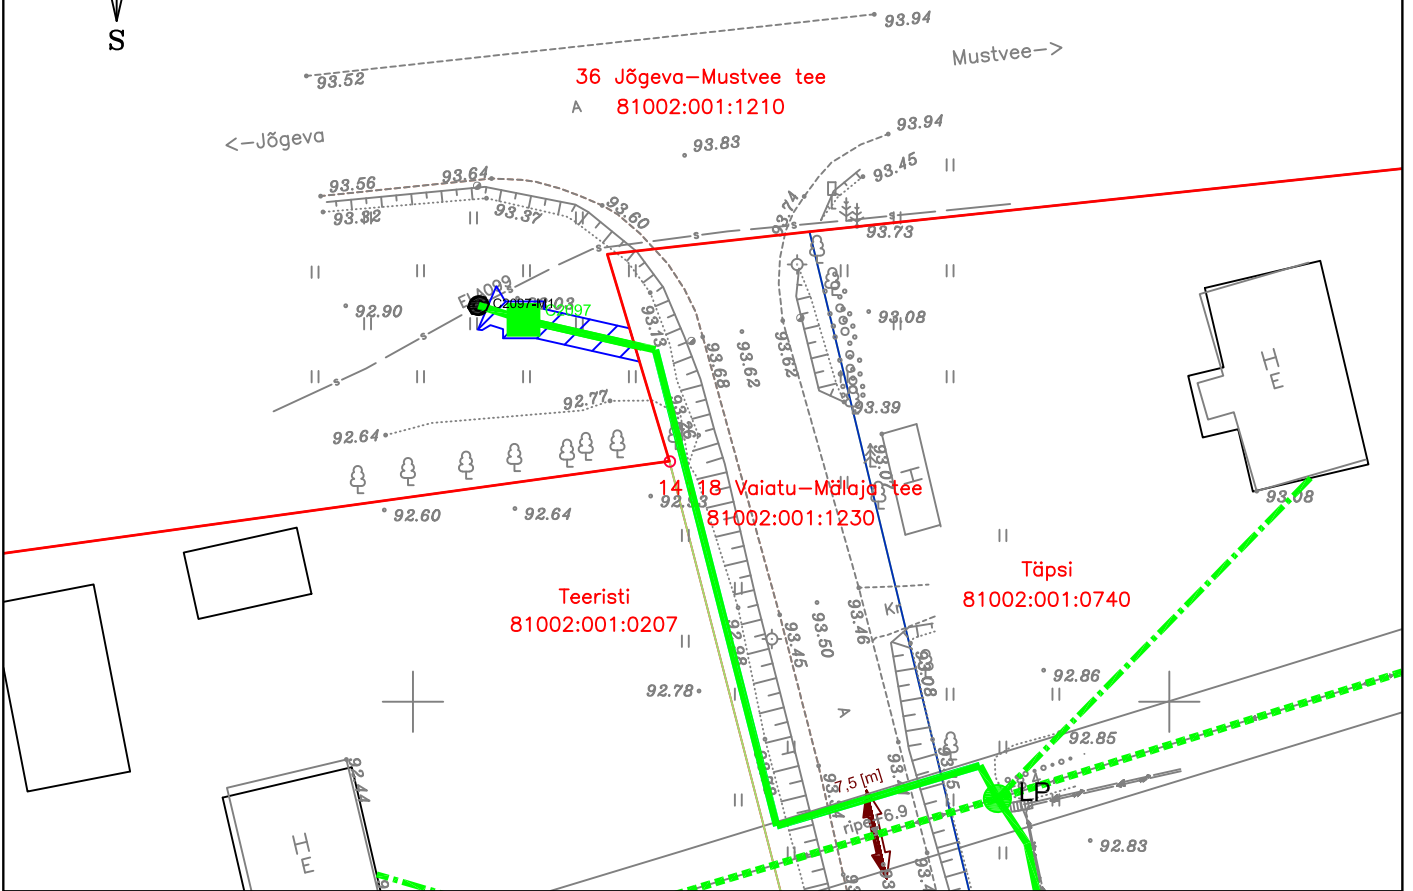


# Isikliku kasutusõiguse seadmise plaan

IKÕ ala Pos nr (plaanil)	Kinnistu registriosana nr	Katastriüksuse tunnus, nimi ja sihtotstarve	IKÕ ala pindala m <sup>2</sup>
Pos 1	6061550	81002:001:1210; 36 Jõgeva-Mustvee tee; transpordimaa	22

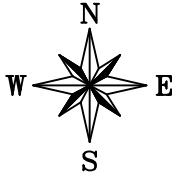

	IKÕ seadmise ala
	Kinnistute piirid
	Projekteeritud side maakaabelliin
	Projekteeritud side õhuliin
	Projekteeritud kliendi õhuliin
	Projekteeritud kliendi maaliin
	Projekteeritud side jaotuskapp
	Projekteeritud side kaev

Projekti nimetus / asukoht  
VT2097 Passiivse elektroonilise side juurdepääsuvõrgu rajamine, Vaiatu küla, Jõgeva vald, Jõgeva maakond.

Töö nr  
VT2097

Taotleja  
Enefit AS

Koostaja  
Keskkonnaprojekt OÜ

Möötkava  
1:500

Leht / formaat  
A4

Kuupäev  
08.04.2024