


Isikliku kasutusõiguse asendiplaan

Kinnistu nimi: 14156 Vaimastvere-Endla tee (reg.nr 6424450)

Katastritunnus: 24801:002:0022

Asukoht: Endla küla, Jõgeva vald, Jõgeva maakond

Kirjanurk OÜ töö nr 11304P / Elektrilevi OÜ tellimus nr IP6801

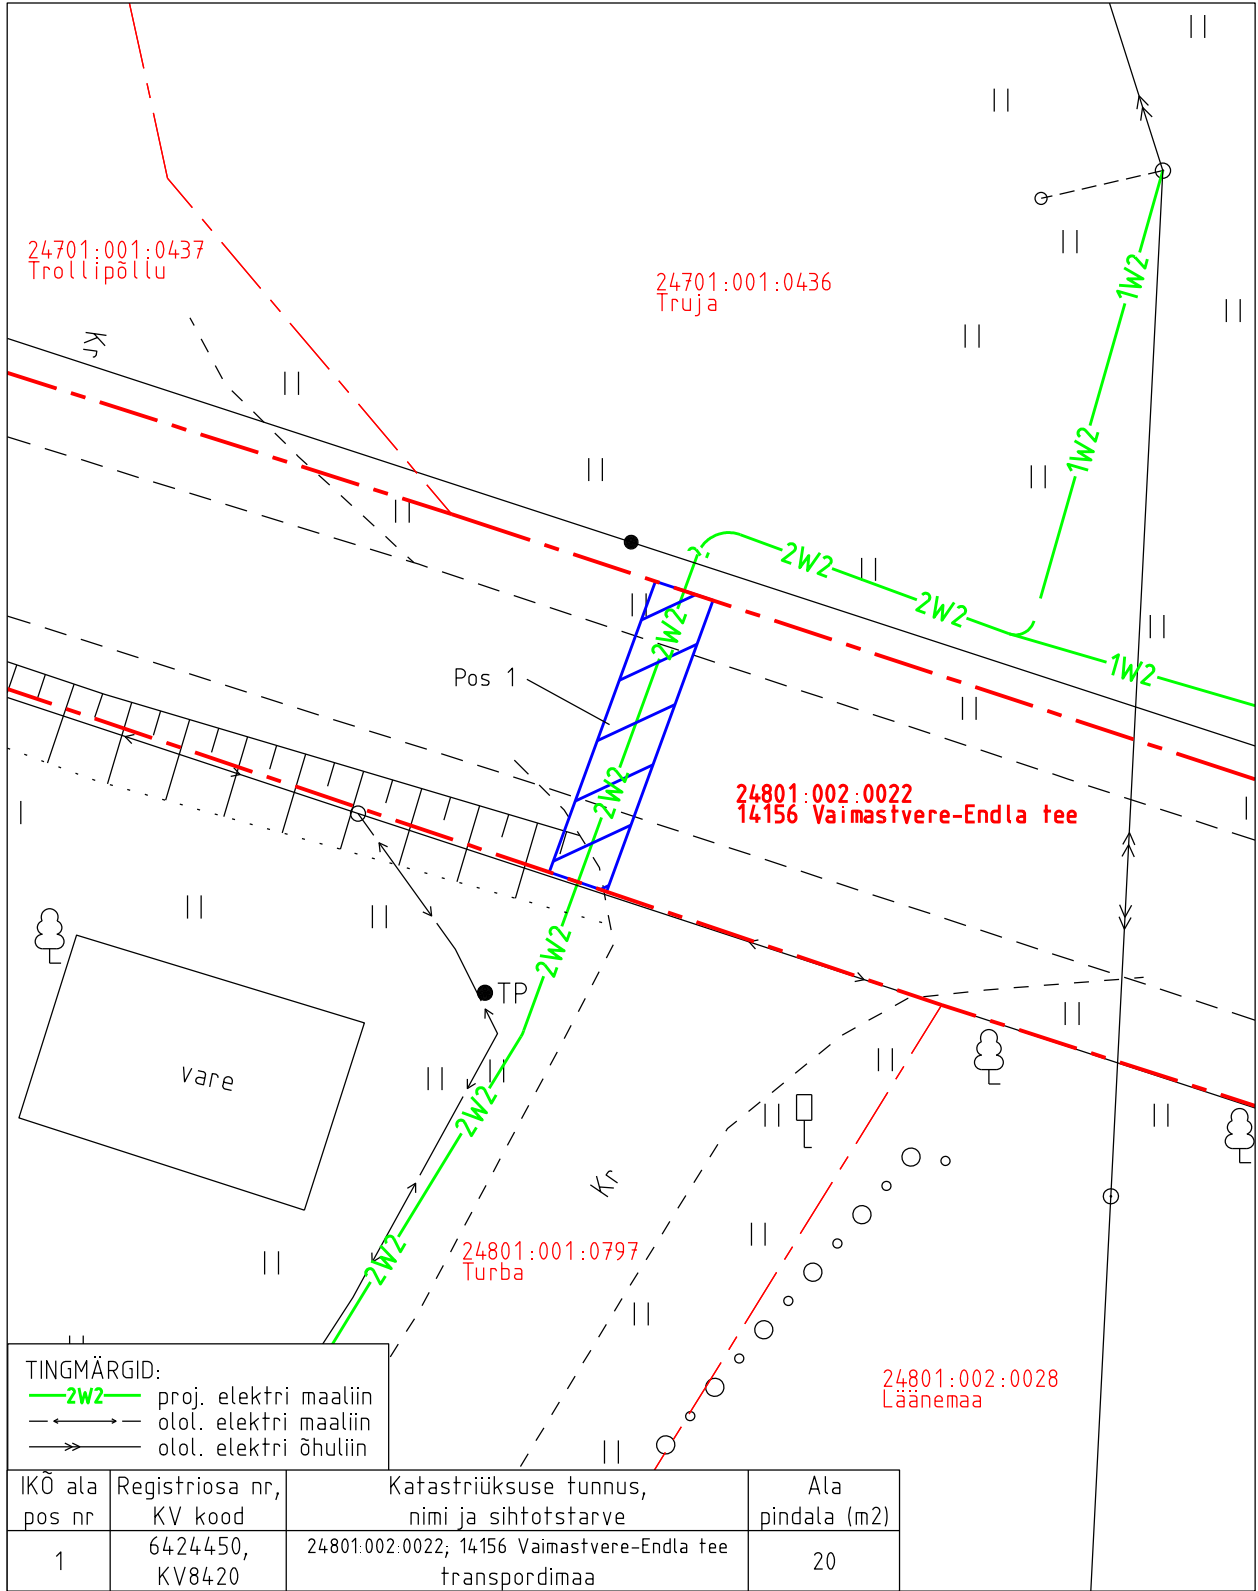

Isikliku kasutusõiguse pindala kokku ligikaudu 20 m²

Koormatava katastriüksuse piir

Katastriüksuste piirid (väljavõte 25.06.2024)

Plaan 1-1

M 1:250

Koostaja:

OÜ Kirjanurk