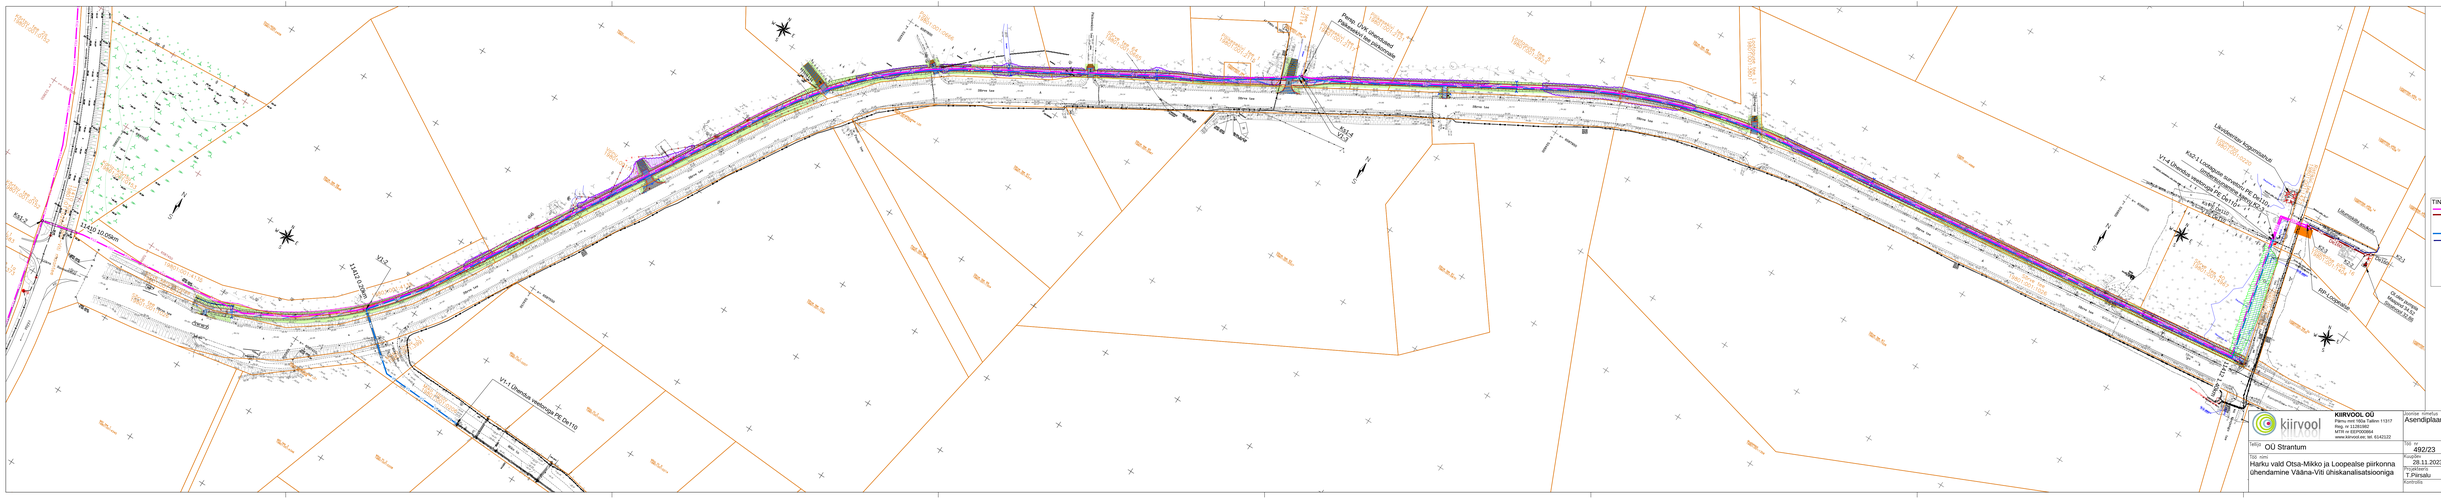
Infrada OÜ töö nr P22-017
TINGMÄRGID (Kiirvool OÜ töö 492/23)
Persp. survekanalisatsioon
Persp. sarvoolne torustik
Persp. vaatluskaev
Persp. reoveepumpla
Persp. veetorustik
Persp. pumpla toitekaabel
Persp. pumpla teenindusplats
Persp. puude ja võsa raie
Asendiplaanide skeem
VK-4-2
VK-4-3
VK-4-1
KIIRVOOL OÜ
Tel. +372 5340 7777
Reg. nr 11281882
MTR nr EEP000864
www.kiirvool.ee; lvc 6142122
kiirvool
Tellija
OÜ Strantum
Töö nimetus
Harku vald Otsa-Mikko ja Loopealse piirkonna ühendamine Vääna-Viti ühiskanalisatsiooniga
Asendiplaan Leht-3
Töö
492/23
Joonise nr.
VK-4-3
Mõõtkava
1:1000
Kuupäev
28.11.2023
Versioon
Staadium
ES
Projekteeris
T.Pilrsalu
Kontrollis