


Nimi	Elektrilevi OÜ	
Käidukorraldaja:	Ivar Viita - Viljandi	Pärnu-Viljandi piirkond
Käidukorraldaja:	Andri Aasna - Mustla	Viljandi ; Mustla MP
Teostas:	Marina Gusseva	Viljandi-Pirmastu järg
23.05.2022		644B

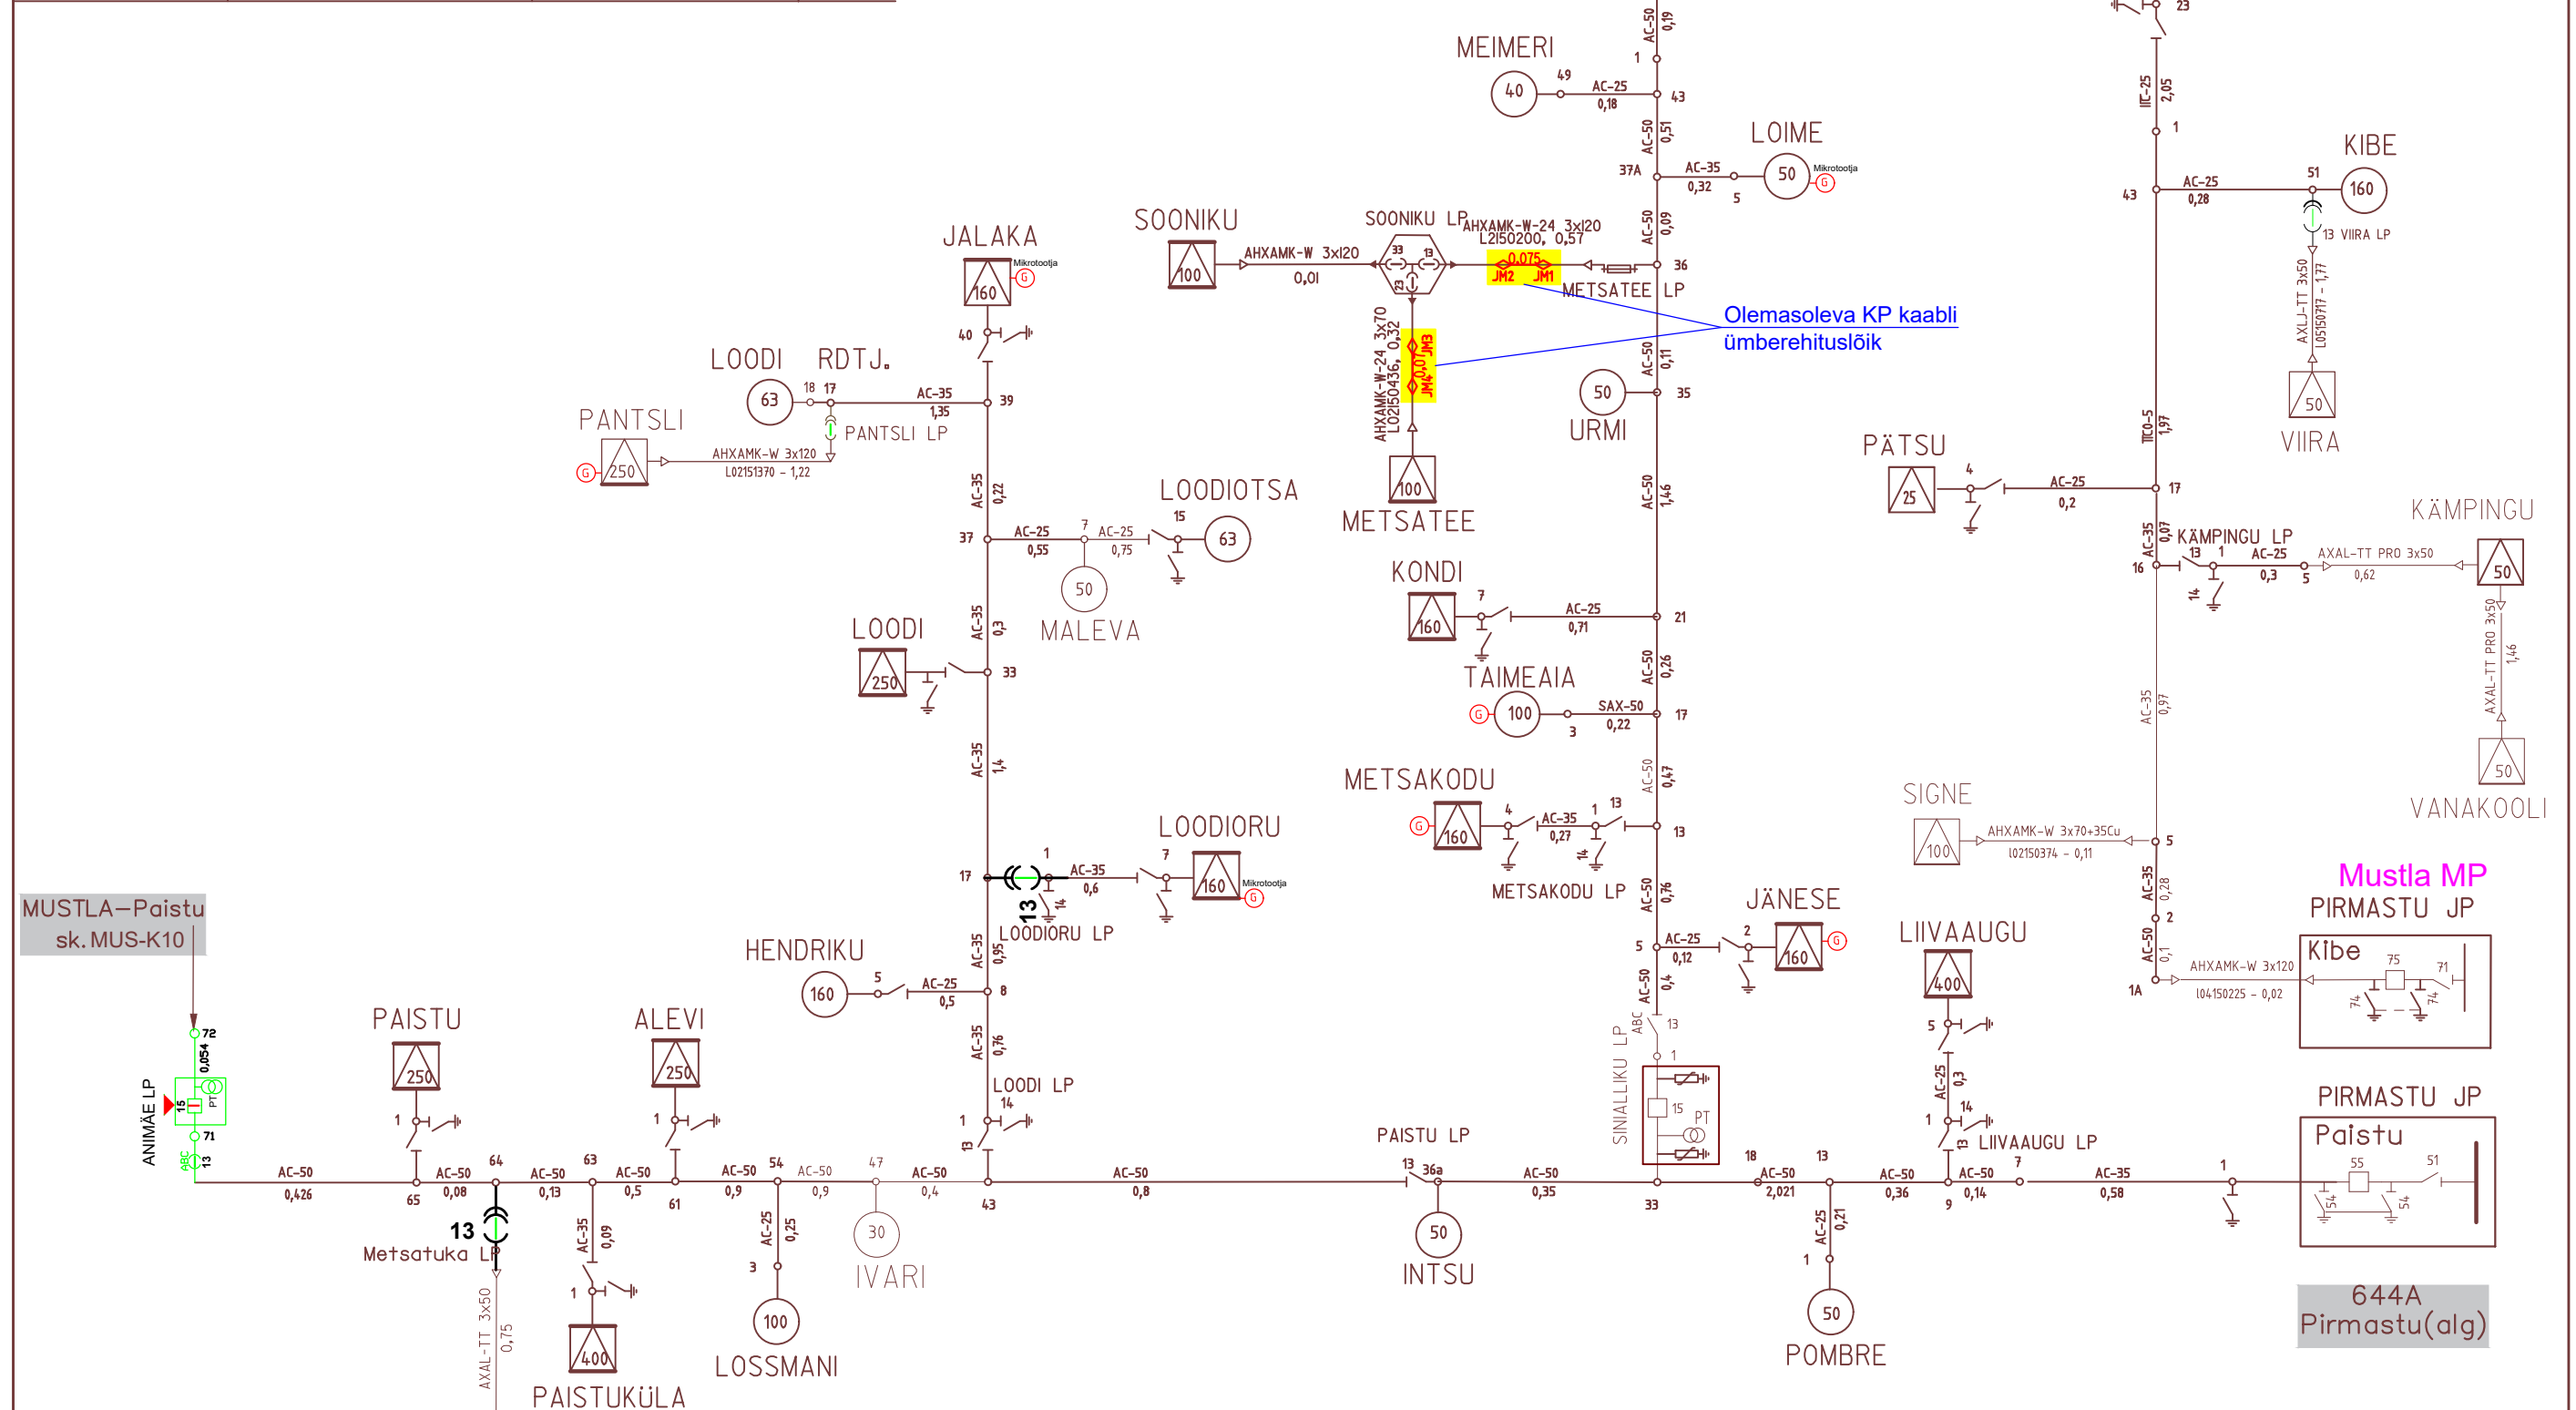

MUSTLA-Paistu
sk. MUS-K10

Mustla MP
Pirmastu JP

Kibe
Pirmastu JP
Paistu

644A
Pirmastu(alg)

Projekteeris:	H. Lomp	TELLIJA:	Transpordiamet / Kagu-Elekter OÜ	
Projekti juht:	H. Lomp			
TOIMING	TEHNOVÕRKUDE Ehituse Projekt		JOONISE LIIK	TÖÖPROJEKTI JOONIS
PROJEKTI NIMI:	Riigitee nr 49 Imavere-Viljandi-Karksi-Nuia km 53,996-58,871 Viljandi-Loodi lõigu rek. põhiprojekt.		JOONISE NIMI:	Viljandi - Pirmastu KP skeemiparandus
			MOOTKAVA	M1:
AS STIK-ELEKTER Roosna-Alliku vald, Järva maakond Tel.: 38 95451; Fax.: 38 95452 stik-elekt@stik-elekt.ee			KUUPÄEV:	12.05.2023
			TÖÖ NR:	96111TP
			KOOD	LEHT:
			JOONISE NR:	EL-2
			LEHT:	1
			LEHTI:	1