


Lisa
isikliku kasutusõigusega koormatava ala asendiplaan

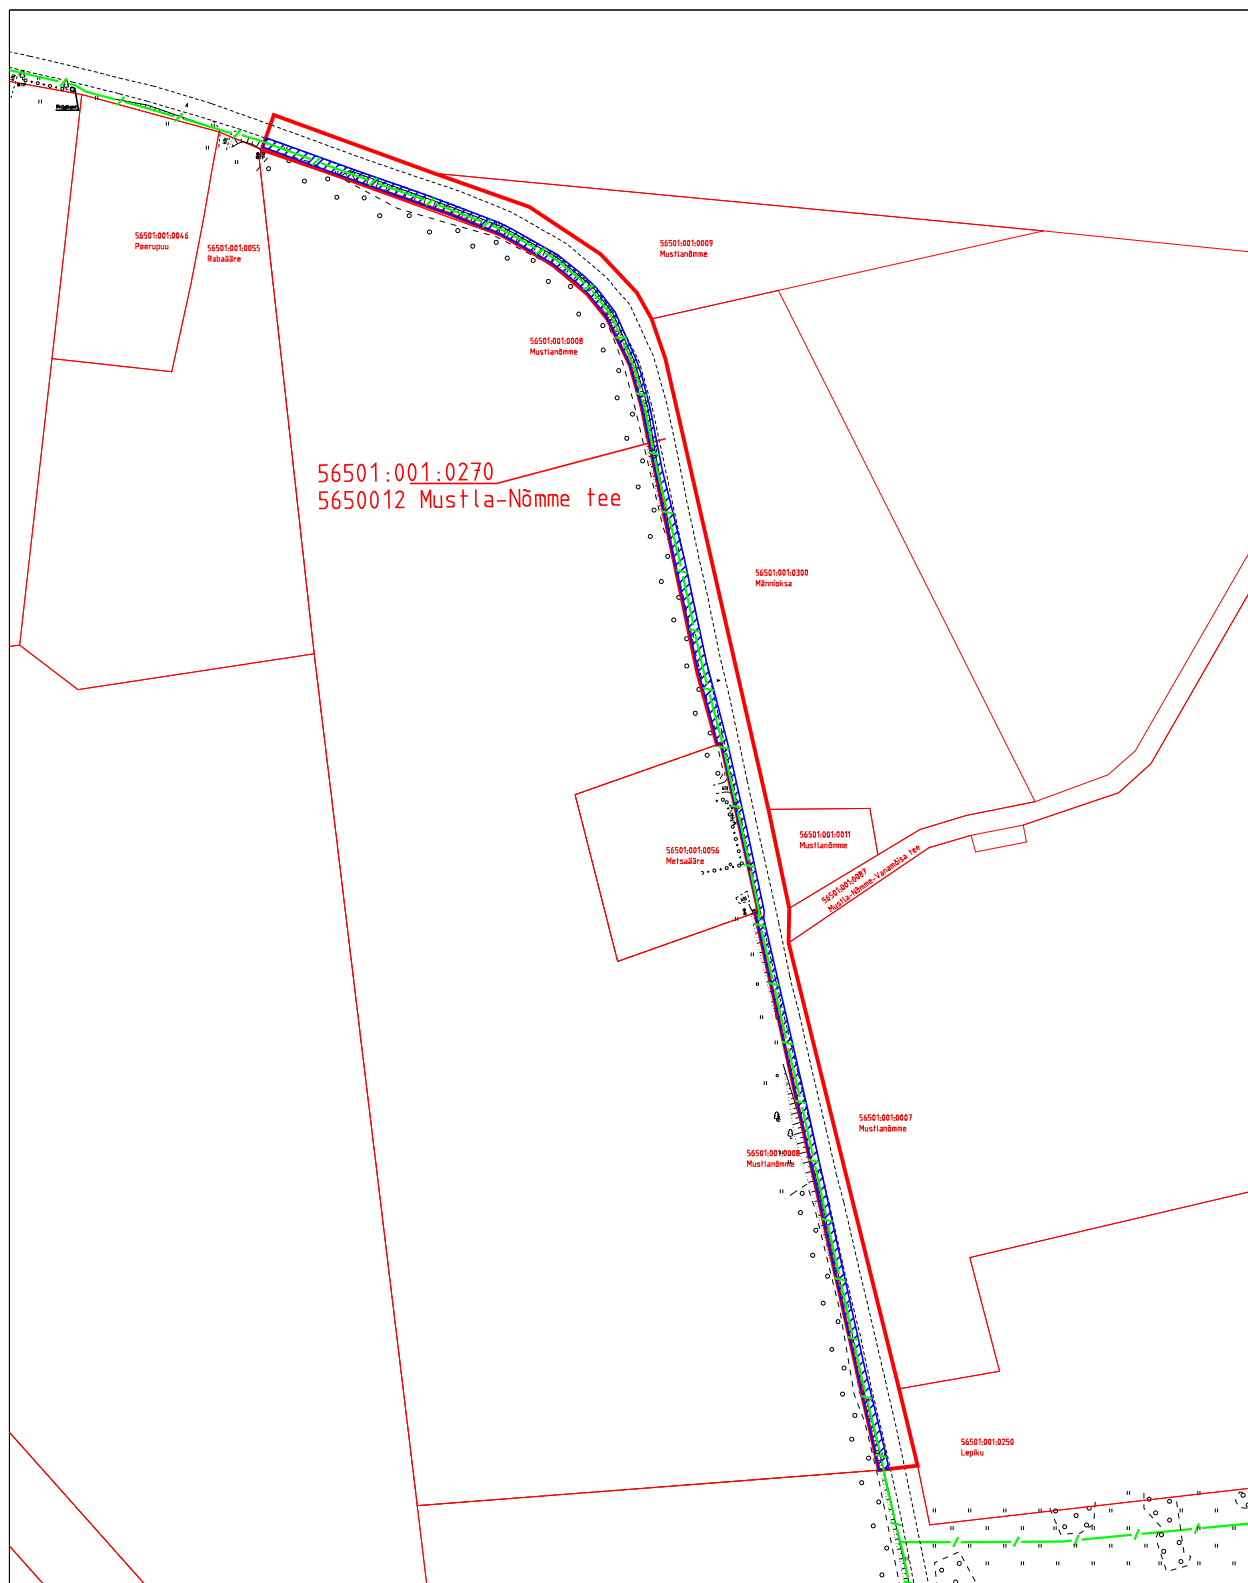

M 1:3000



Isikliku kasutusõiguse ala pindalaga 2200 m²



Lepingu objektiks oleva kinnistu piir



Kinnistupiirid



Projekteeritud liinirajatis pikkusega 628 m