


# SKEEM PROJEKTEERIMISTINGIMUSTE JUURDE M 1:1000

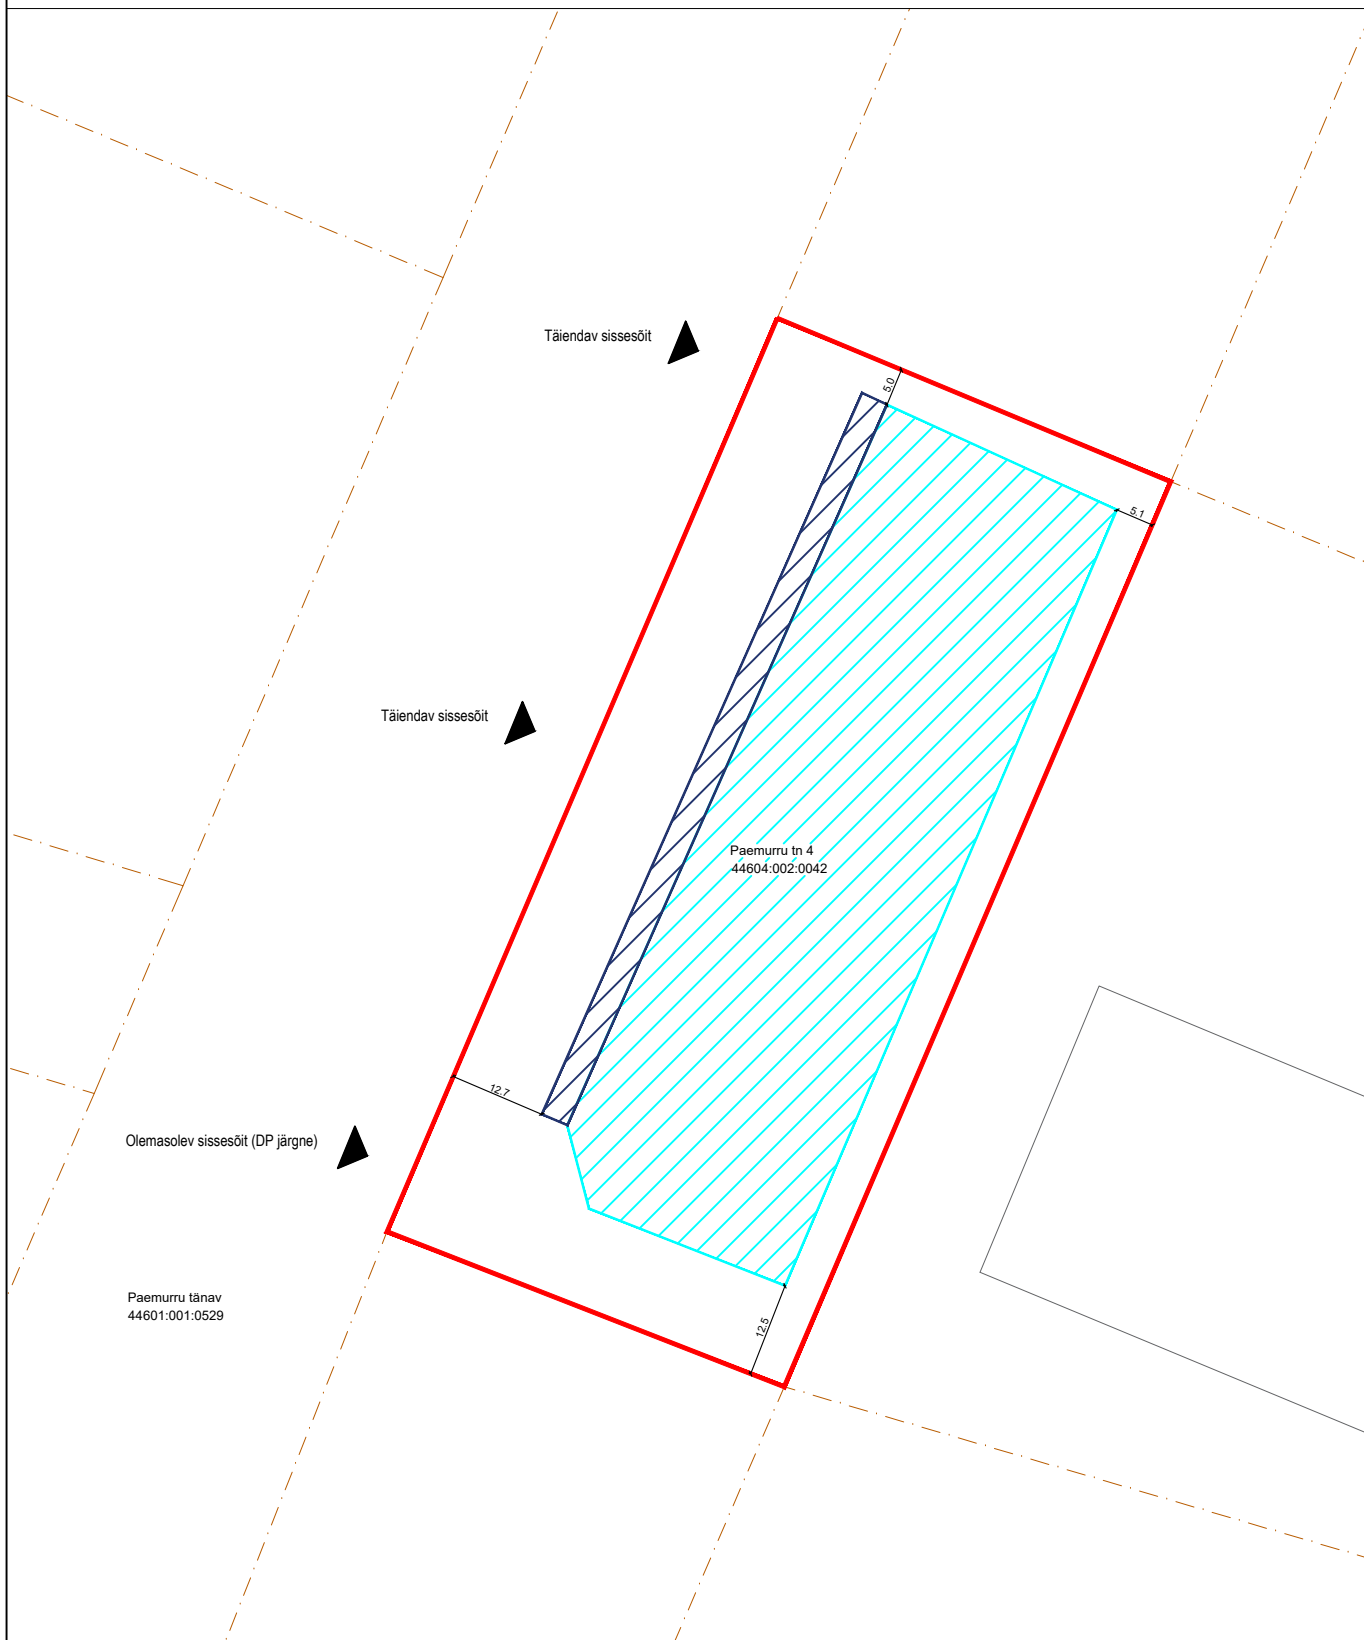

- naaberikinnistu piir
- kinnistu piir
- detailplaneeringujärgne hoonestusala
- hoonestusala suurendamine 10% ulatuses

Koostas: Annabel Mett-Mælde  
Juhataja asetäitja

Kehtiva detailplaneeringu hoonestusala suurus on ligikaudu 3815 m<sup>2</sup>.  
Käesolevate projekteerimistingimustega suurendatakse 381,5 m<sup>2</sup> hoonestusala ehk 10% ulatuses.