

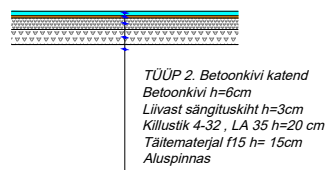


LÕIGE 2+40 Valgevälja tee L1

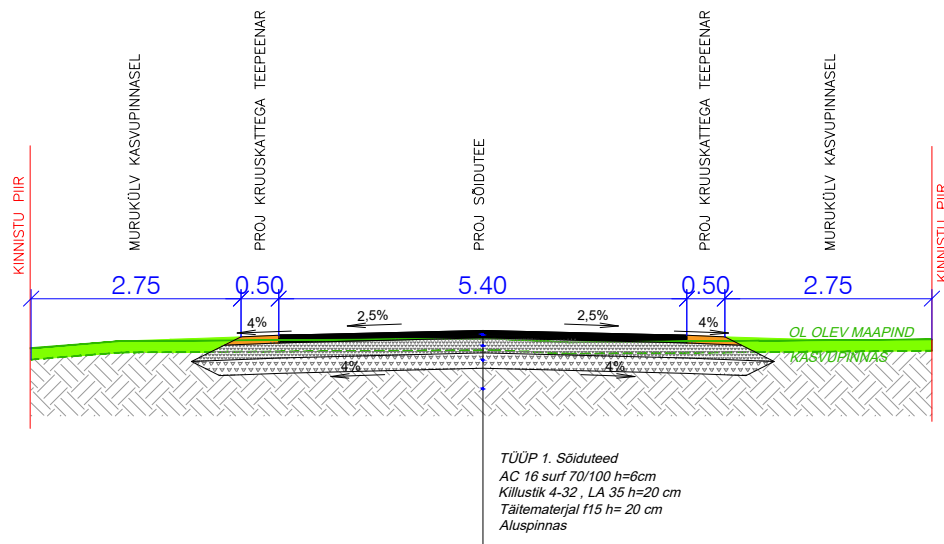

LÕIGE MAHASÕIDUL RIIGIMAANTEELE (TRUUBI KOHALT)

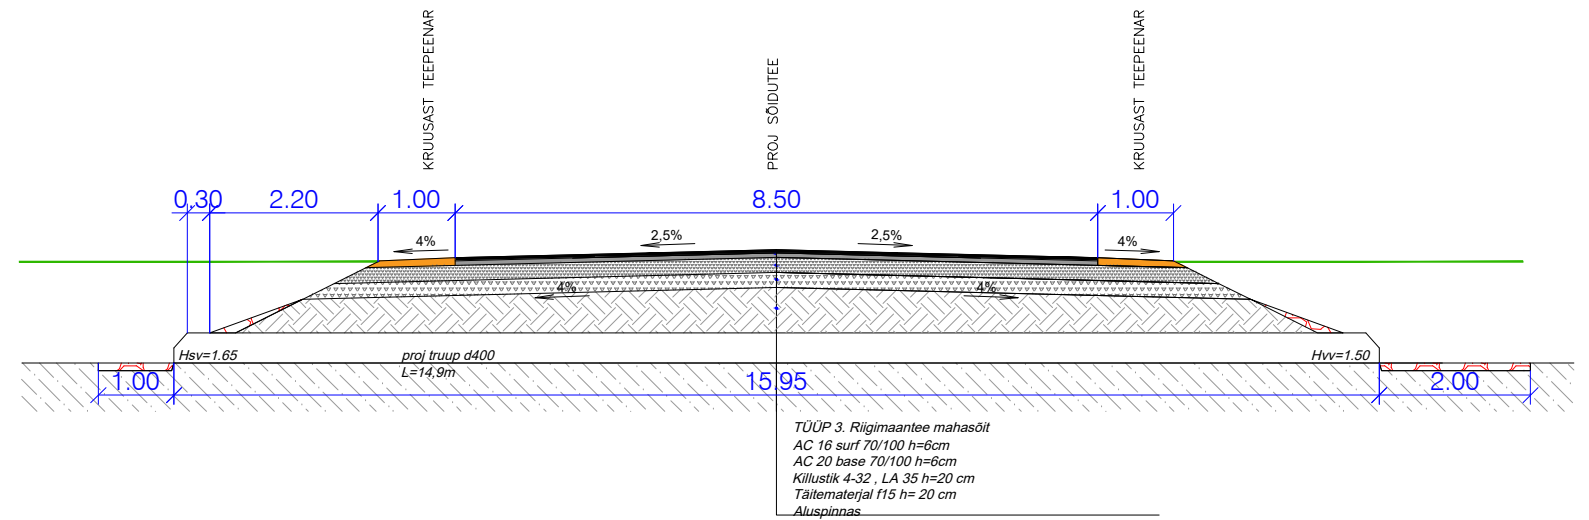

TÖÖ NIMETUS PAPSAARE VALGEVÄLJA TEE					
JONIS LÕIKED					
KOOSTAJA OÜ TEEHOIU PARTNERID <i>THP</i> Pardi 14c 80017 Pärnu Tel 447 5972 e-post vaino.hallikmagi@mail.ee			TELLIJA G&O Properties Est OÜ Tel +44 7889362808 e-post: sgossain@urbanpoint.co.uk		
PROJEKTEERIJAJ	V. HALLIKMÄGI	KUUPÄEV APRILL 2023	TÖÖ NR 1-87/2023 MÕÖTKAVA 1:100	STAADIUM PP	JONISE NR
INSENER	V. VAPPER				