


Isikliku kasutusõiguse seadmise plaan

IKÕ ala Pos nr (plaanil)	Kinnistu registriosa nr.	Katastriüksuse tunnus, nimi ja sihtotstarve;	IKÕ Ala pindala, m ²
POS 1	4629704	83101:002:0006 22103 Tartu-Ilmatsalu-Rõhu tee transpordimaa	28

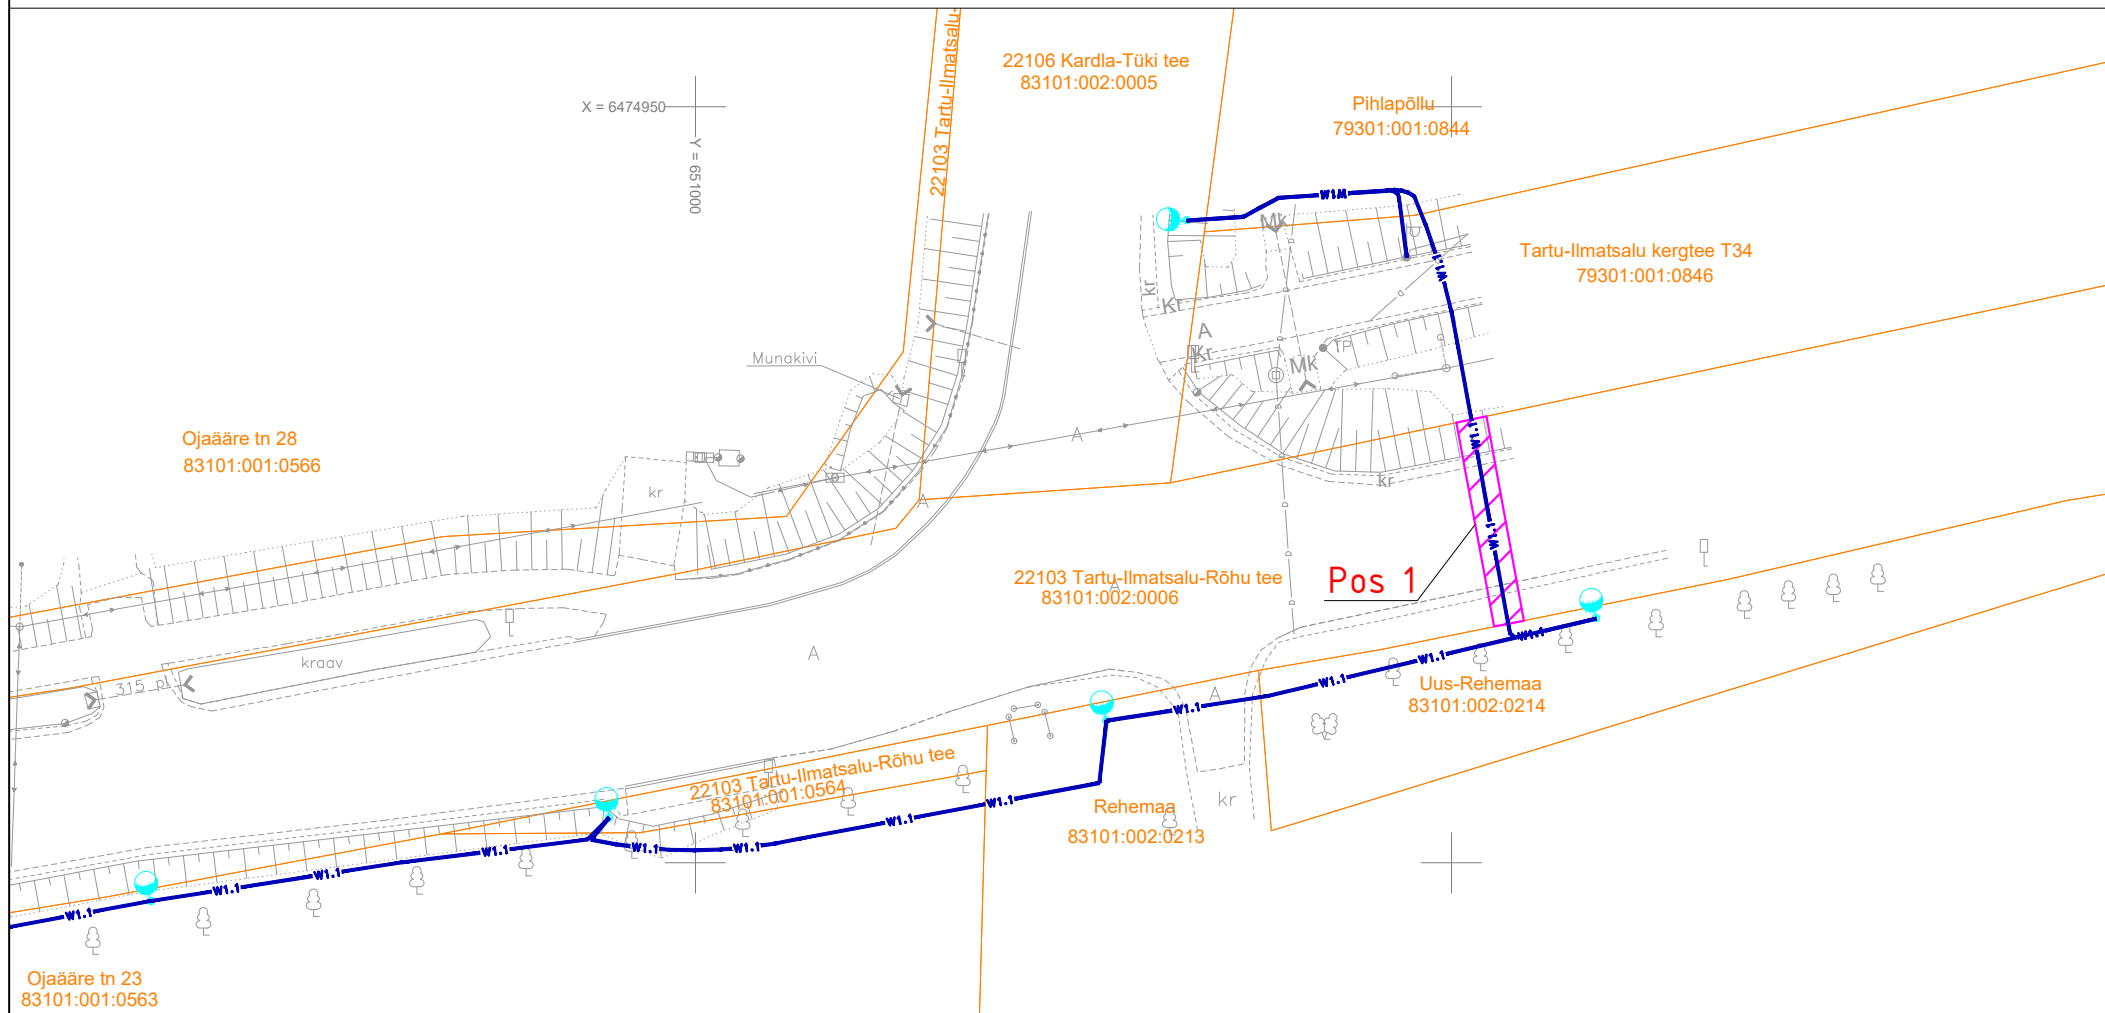

<p> Isikliku kasutusõiguse seadmise ala</p> <p> Katastriüksuste piirid</p> <p> Projekteeritud KOV valgustususe m/p kaabel Projekteeritud maakaabli pikkus 14m</p> <p> Projekteeritud valgustid torumastil H=10m/L=1,0 konsooliga</p>	<p>Projekti nimi / aadress Ilmatsalu jalgteede lõigus Ändi tee - Ilmatsalu aleviku valgustususe ehituse projekt. Tüki küla, Ilmatsalu alevik, Tartu linn, Tartumaa</p>	Töö nr 96121
<p>Koostaja Heigo Lomp AS Stik-Elekter / Projektiteerija Tel: 53440061 / E-post: heigo@stik-elekter.ee</p>	<p>Mõõtkava M 1:500</p>	<p>Leht / formaat Leht 1 / A4</p>
		<p>Kuupäev 06.05.2024</p>