


ASENDISKEEM

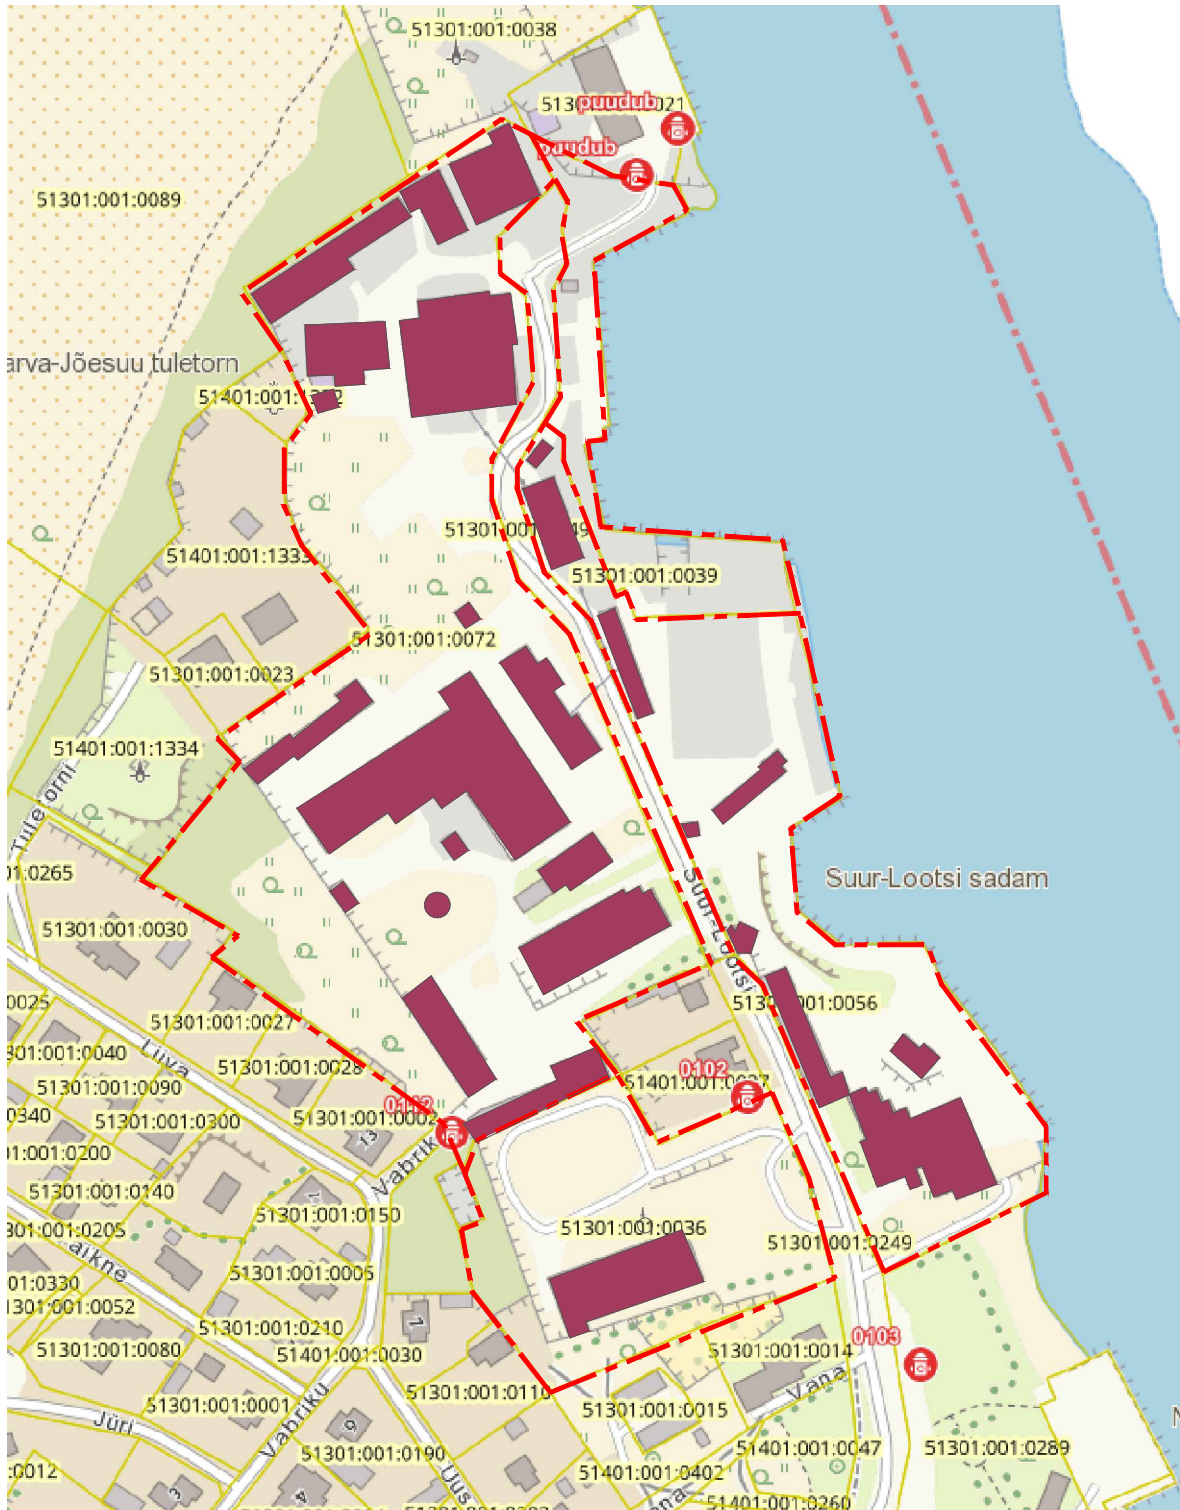


Katastri piir



Lammutatavad hooned



Olemasolev tuletorjehüdrant

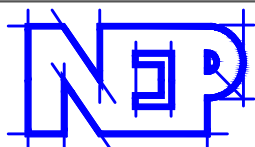

OÜ NARVA EHITUSPROJEKT
UUSKÜLA TN. 23
NARVA 20204
TEL. 3562900; 5529729
Registrikood 11002901
MTR. EEP000031

Töö nimetus:	SUUR-LOOTSI TN 1, 1d, 9, NARVA-JÕESUU HOONETE LAMMUTUSPROJEKT			Töö nr.:
Adress:	Suur-Lootsi tn 1, 1d, 9, Narva-Jõesuu linn			972-2024
Joonis:	ASENDISKEEM			Stadium:
				LA
Koostas:	Yuliya Borodacheva	/allkirjastatud digitaalselt/	Leht:	AS401
Vast. spetsialist:	Dmitri Sahharov	/allkirjastatud digitaalselt/	Mõõt:	
			Kuupäev:	12.12.2024