



Ristumine maanteega "14 Kose-Purila tee", km 11,17
(joonis "Habaja_Asendiplaan")

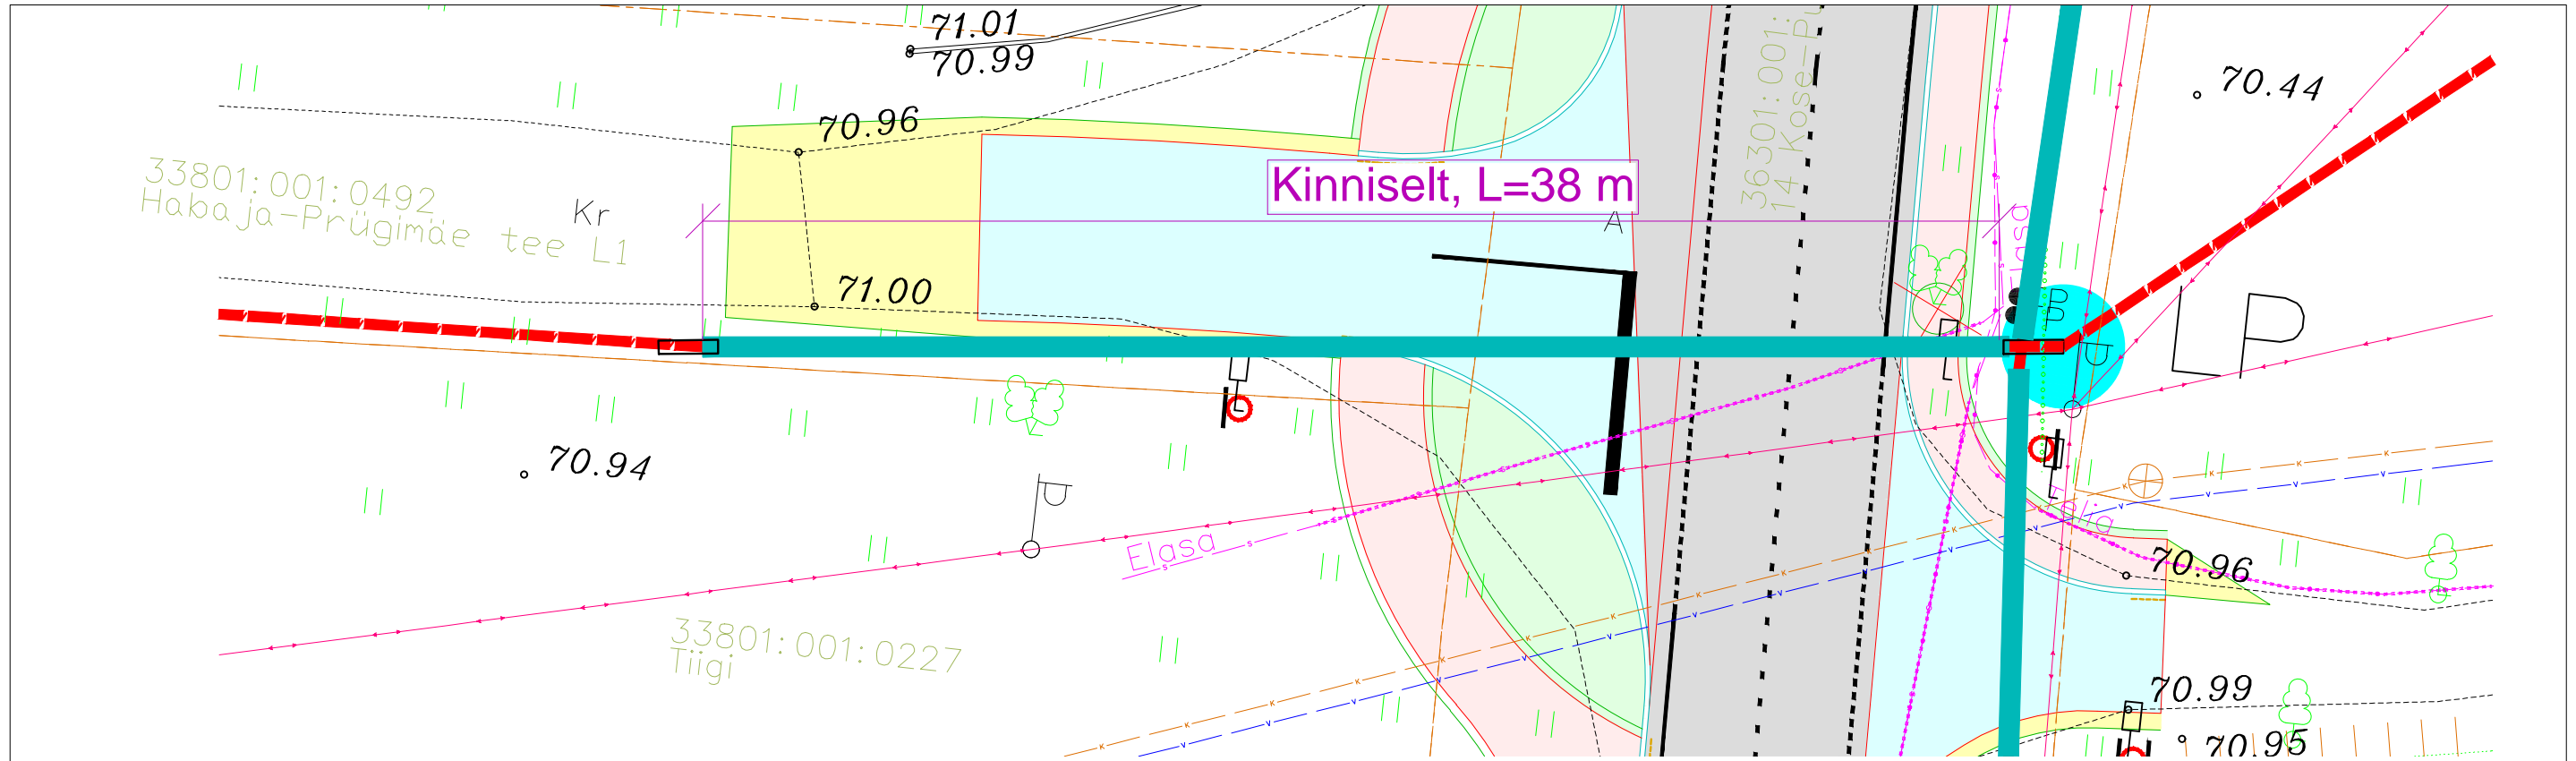

36301:001:0143
14 Kose-Purila tee

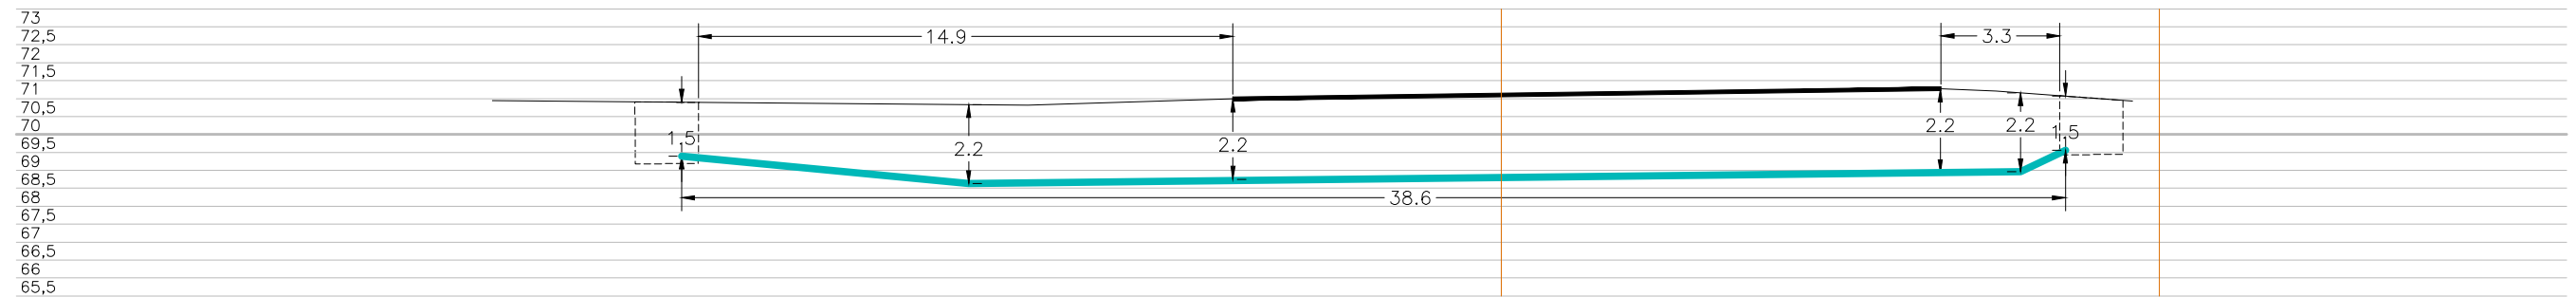



Tingmärgid alusplaani

	Projekteeritud maakaabel
	kaitseturus kinnisel meetodil
	Olemasolev maapind
	Kinnistupiirid
	Kinnise läbiminekustardikaevik

ENNE TÖÖDE ALGUST SELGITADA VÄLJA TRASSIDE KÕRGUSED!!!

	OÜ Corle	Töö nr.	MKM3_KOSE	Lehti	Lehti
	Uustalu 2, Kose 75101			1	3
	www.corle.ee	Projekt	Habaja passiivse elektroonilise side		Mõõtkava
Telefon 6069300	Faks 6069308	Asukoht	juurdepääsuvõrgu rajamine		1:
Teostas	Anti Salura/alkirjastatud digitaalselt/	Asukoht	Harju maakond, Kose vald		14.08.2023
Kontrollis	Kaupo Kallak/alkirjastatud digitaalselt/	Joonis	Habaja alevik		
Tellijaks	Corle OÜ	Joonis	Eelprojekt		
			Ristlõige		

"14 Kose-Purila tee", km 11,08-11,17
(joonis "Kuninguste_Asendiplaan")

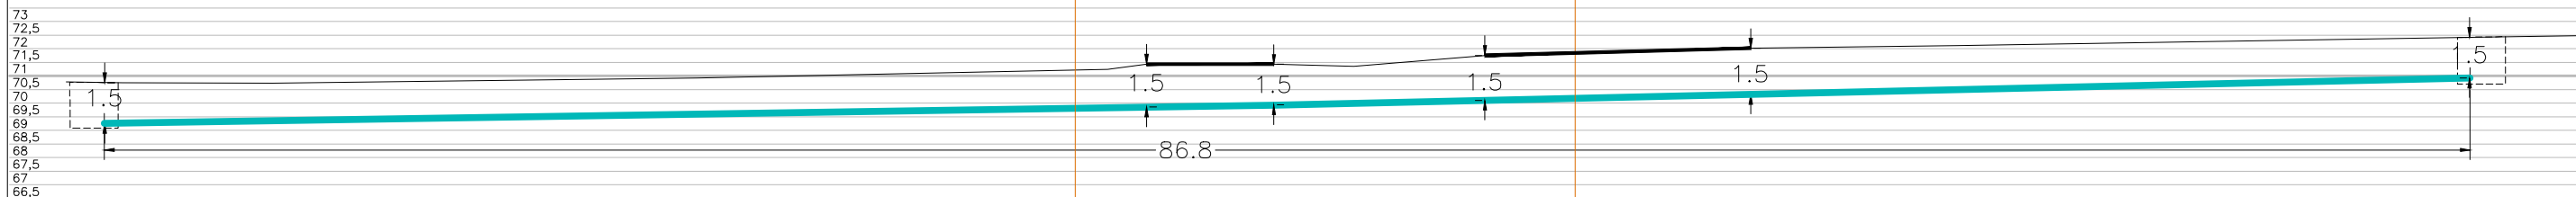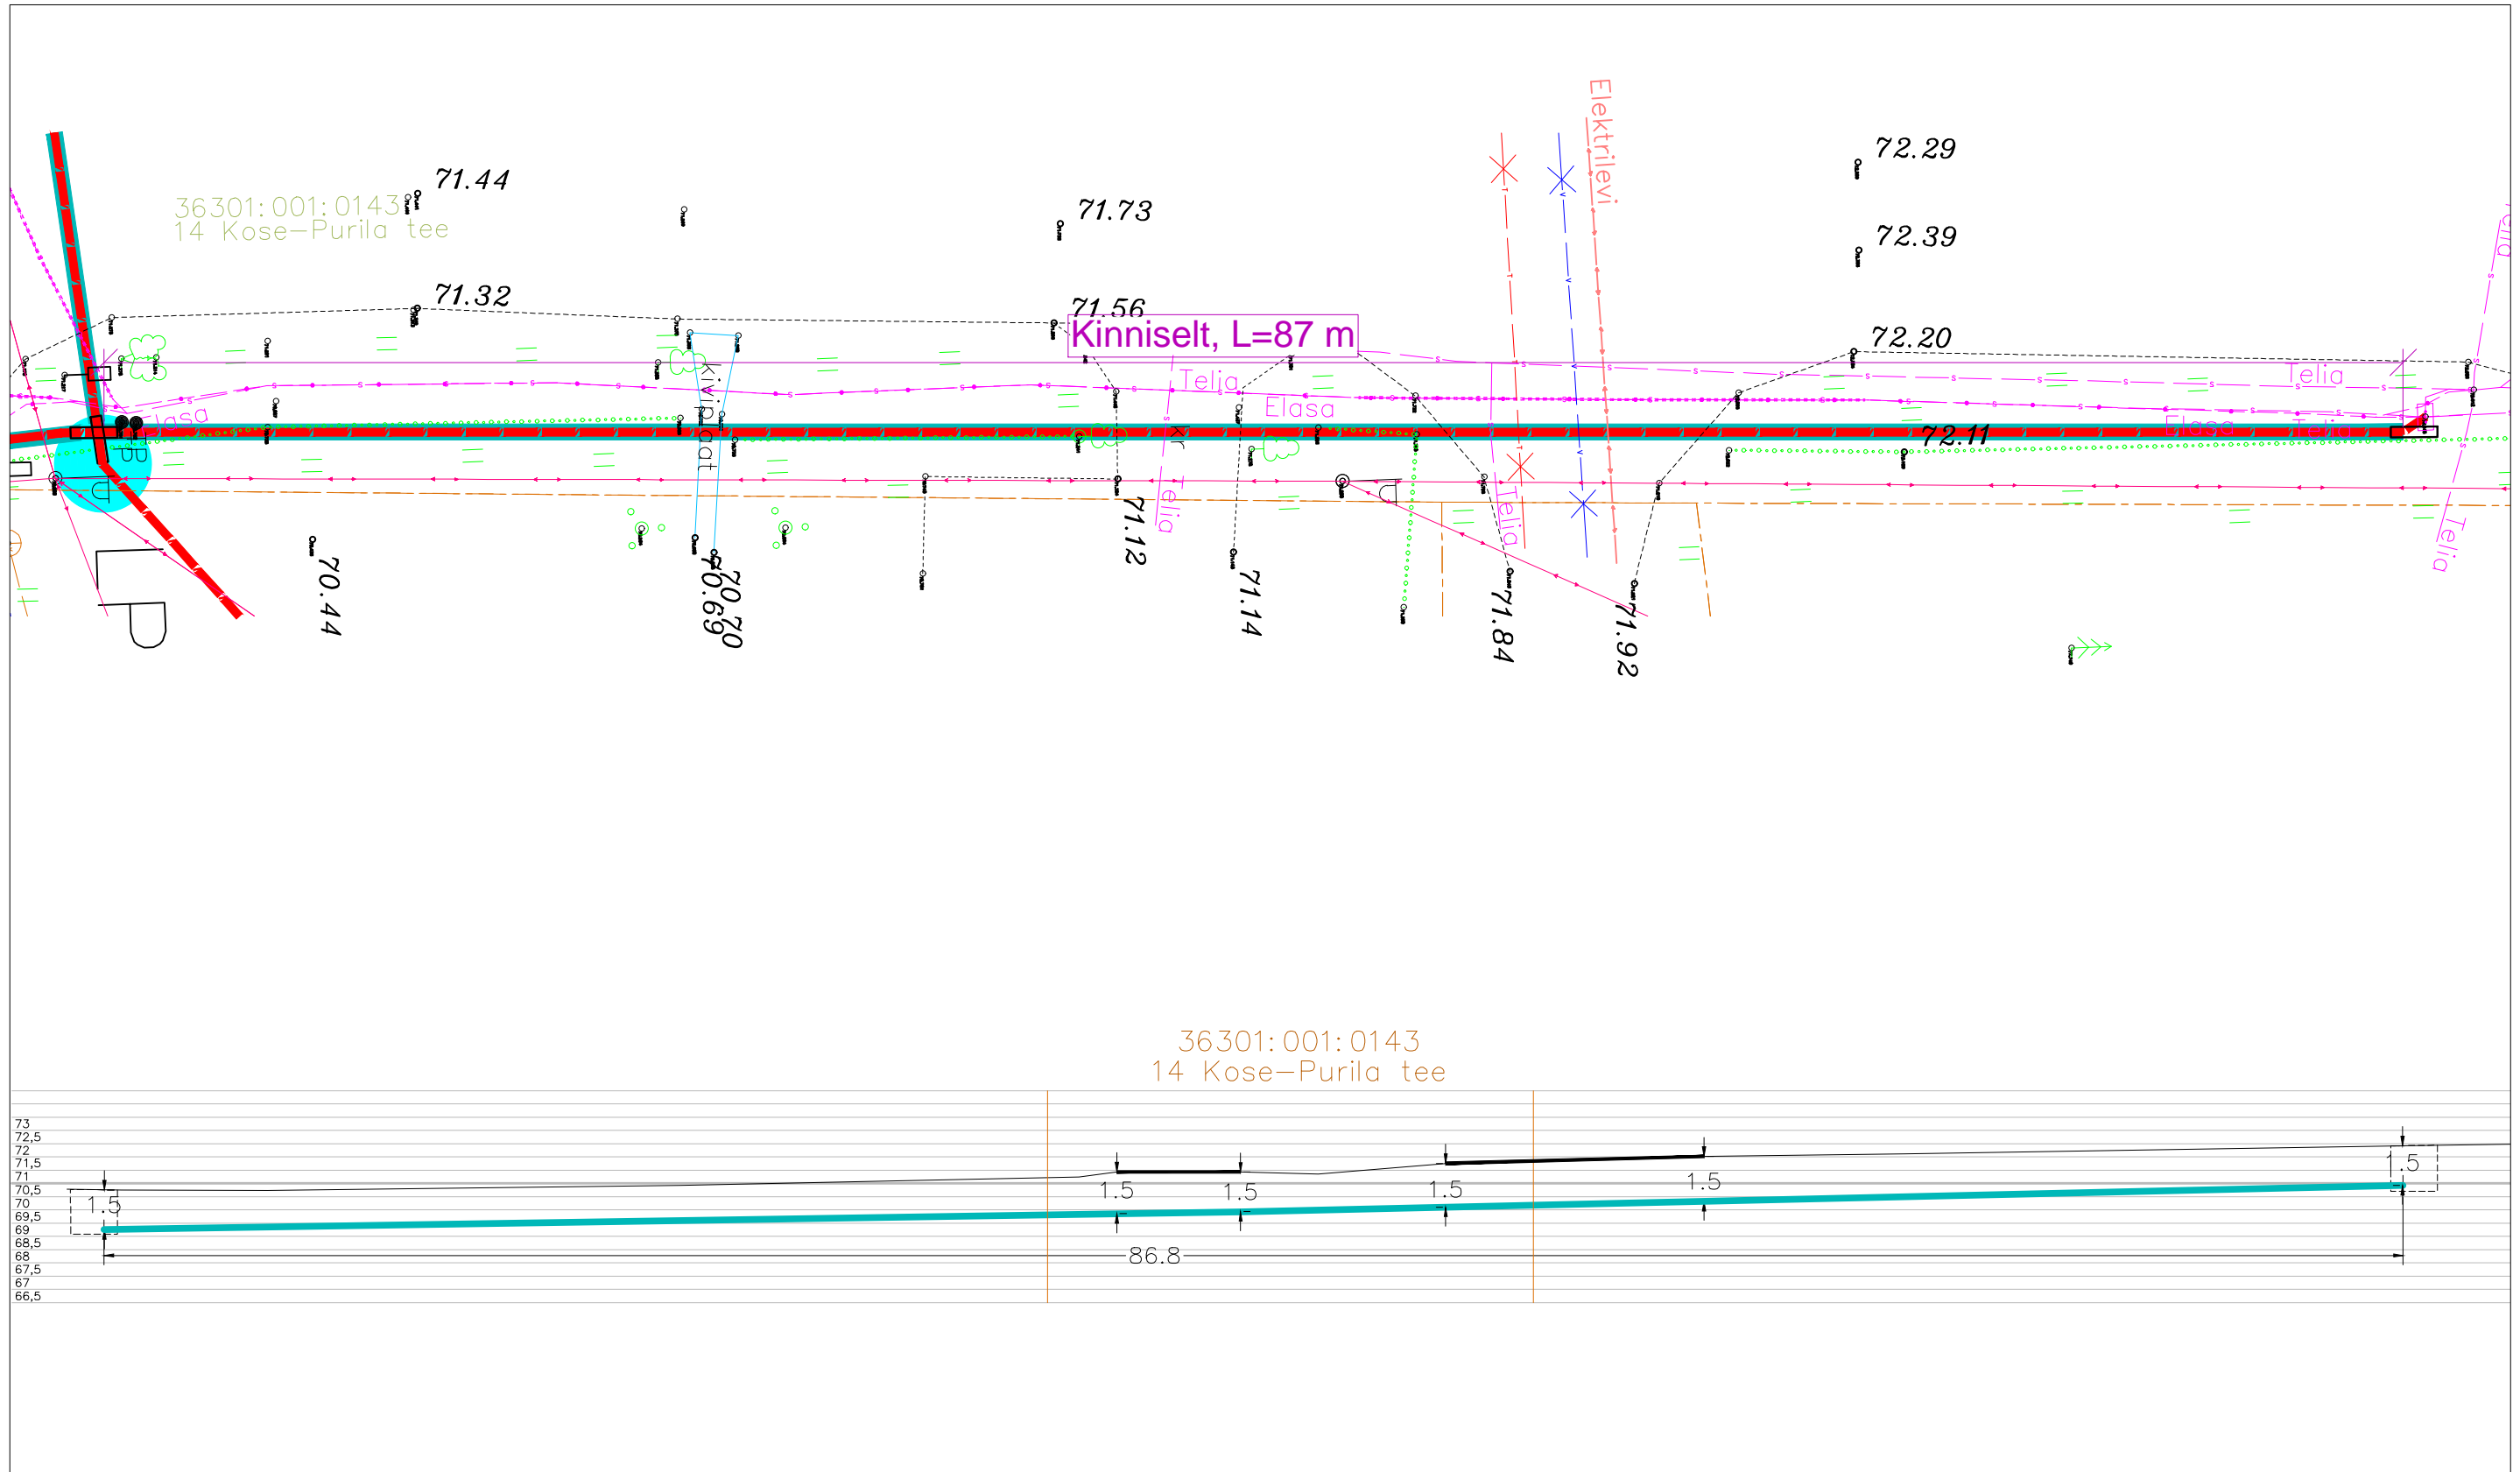


Tingmärgid alusplaani

	Projekteeritud maakaabel kaitsetorus kinnisel meetodil
	Olemasolev maapind
	Kinnistupiirid
	Kinnise läbiminekü stardikaevik


ENNE TÖÖDE ALGUST SELGITADA VÄLJA TRASSIDE KÕRGUSED!!!

	OÜ Corle	Töö nr.	MKM3_KOSE	Leht	Lehti
	Uustalu 2, Kose 75101			2	3
	www.corle.ee	Projekt	Habaja passiivse elektroonilise side juurdepääsuvõrgu rajamine		Möötkava 1:
Telefon 6069300	Faks 6069308	Asukoht	Harju maakond, Kose vald Habaja alevik		14.08.2023
Teostas	Anti Salura/alkirjastatud digitaalselt/	Asukoht	Harju maakond, Kose vald Habaja alevik		14.08.2023
Kontrollis	Kaupo Kallak/alkirjastatud digitaalselt/	Joonis	Eelprojekt Ristlõige		
Tellijaga	Corle OÜ				

Ristumine maanteega "14 Kose-Purila tee", km 11,17
(joonis "Habaja_Asendiplaan")

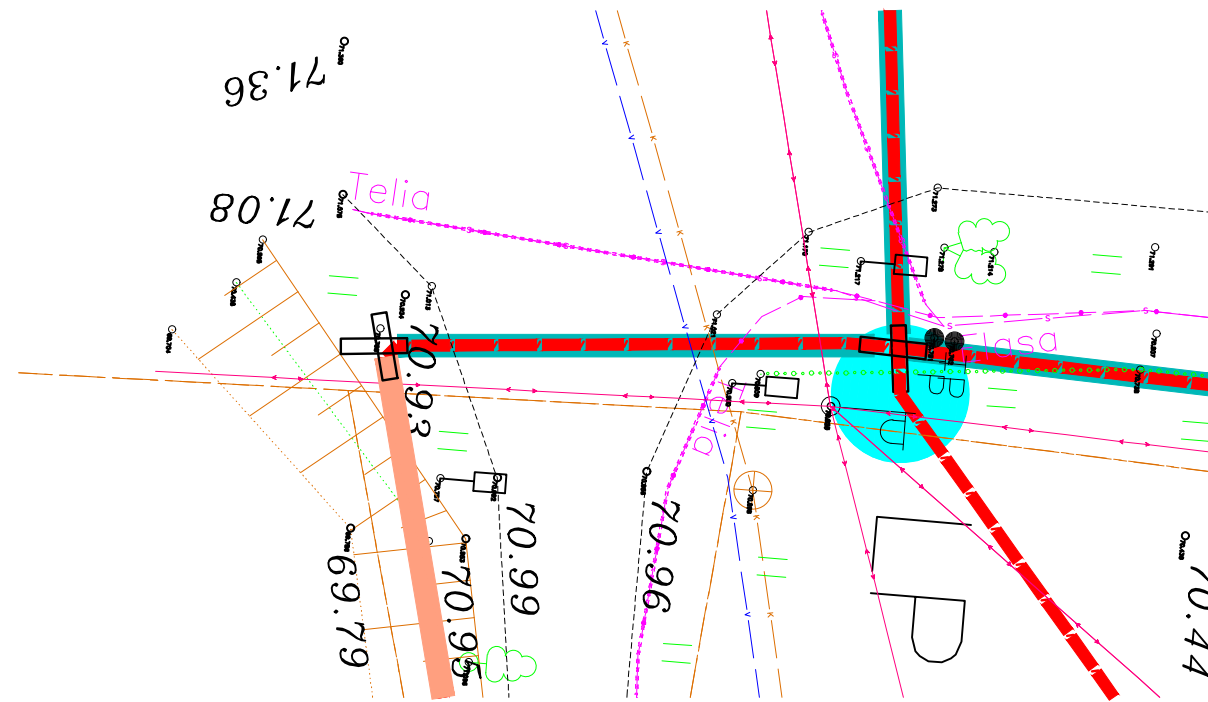

36301:001:0143
14 Kose-Purila tee

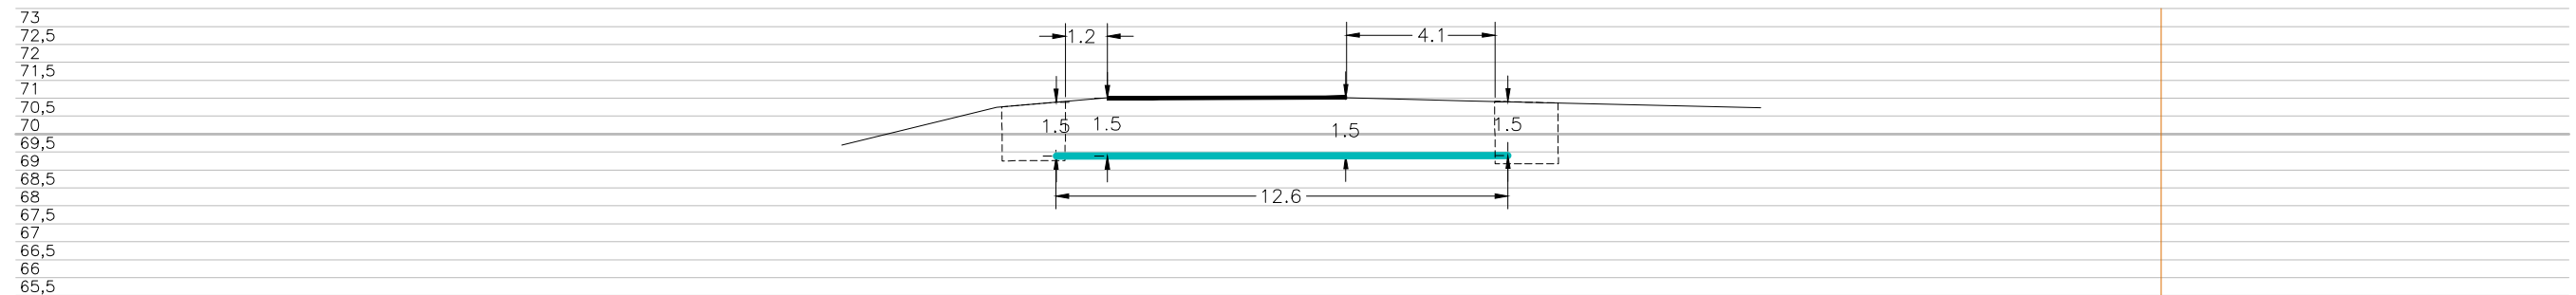

Tingmärgid alusplaani

	Projekteeritud maakaabel kaitsetorus kinnisel meetodil
	Olemasolev maapind
	Kinnistupiirid
	Kinnise läbiminek stardikaevik

ENNE TÖÖDE ALGUST SELGITADA VÄLJA TRASSIDE KÕRGUSED!!!

	OÜ Corle	Töö nr.	MKM3_KOSE	Leht	Lehti
	Uustalu 2, Kose 75101			3	3
	www.corle.ee	Projekt	Habaja passiivse elektroonilise side juurdepääsuvõrgu rajamine		Mõõtkava 1:
Telefon 6069300	Faks 6069308	Asukoht	Harju maakond, Kose vald Habaja alevik		14.08.2023
Teostas	Anti Salura/alkirjastatud digitaalselt/				
Kontrollis	Kaupo Kallak/alkirjastatud digitaalselt/				
Tellij	Corle OÜ	Joonis	Eelprojekt Ristlõige		