


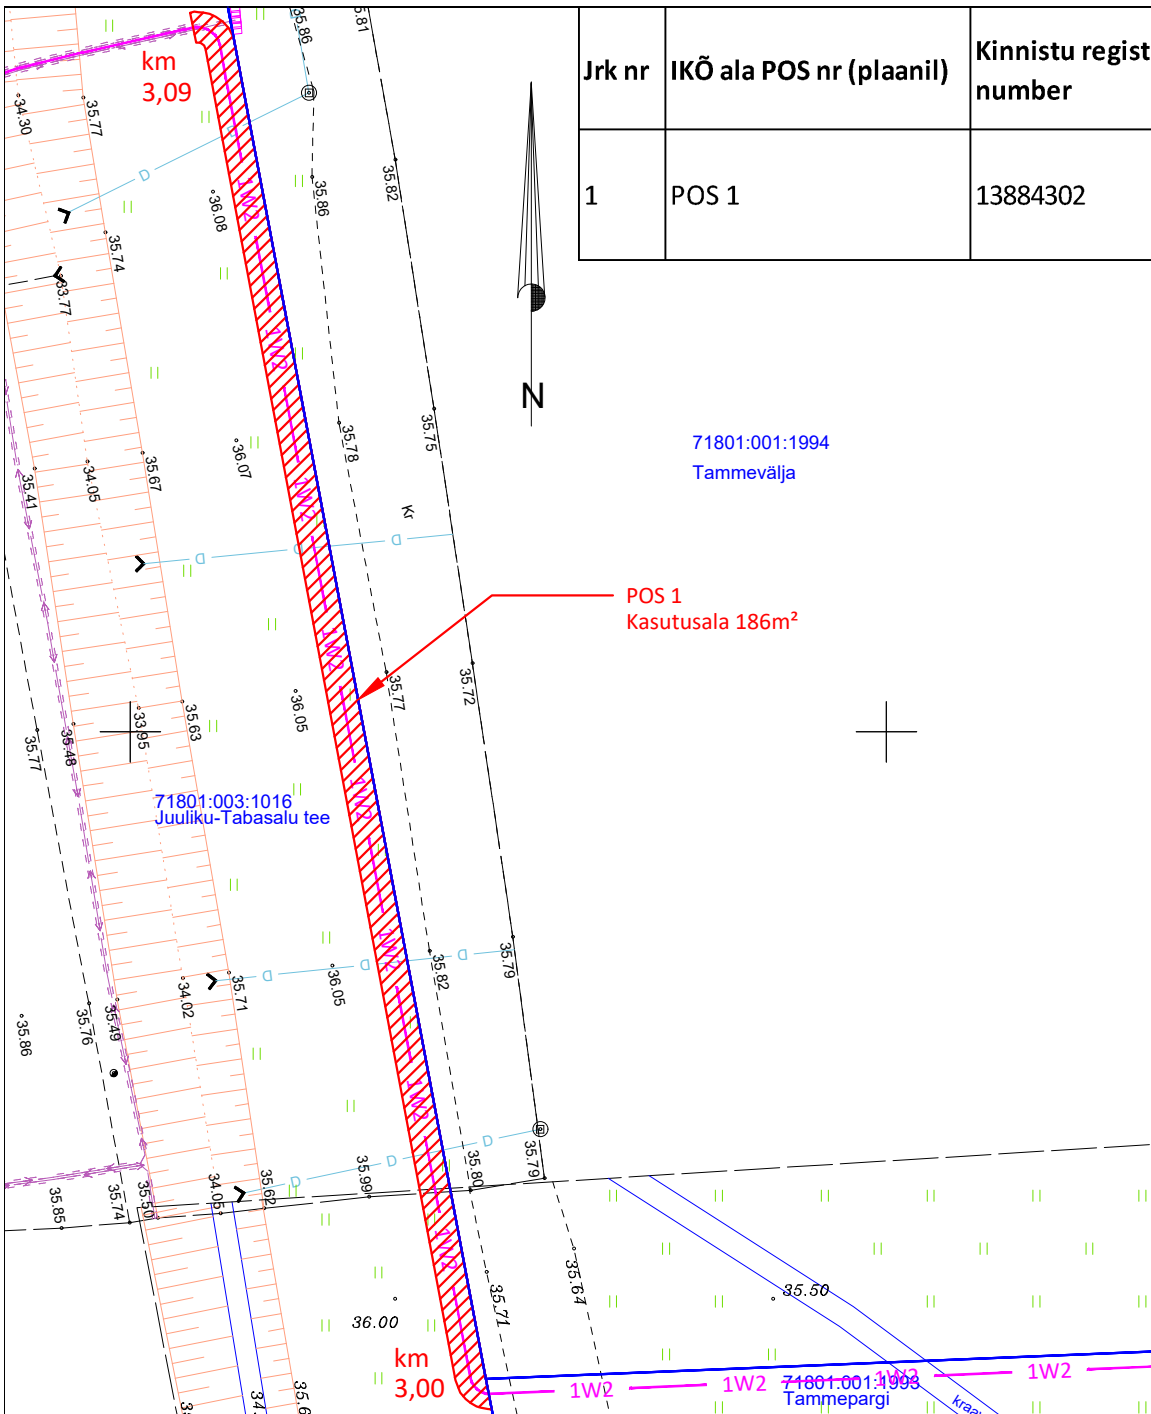

Jrk nr	IKÕ ala POS nr (plaanil)	Kinnistu registriosaja number	Katastriüksuse tunnus, nimi ja sihtotstarve	Asukoht riigitee (nr ja nimi) suhtes (lõigu algus ja lõpp km)	Ala pindala ruutmeetrites m2
1	POS 1	13884302	71801:003:1016 Juuliku-Tabasalu tee Transpordimaa 100%	11420 Saku-Laagri Km 3-3,09	186

Isikliku kasutusõigusega koormatava ala plaan
Asukoht: Tännassilma küla, Saku vald, Harju maakond.
Trassi pikkus: 94m.

Kaitsevööndid:
1) Elektri maakaabelliini kaitsevöönd on 1 m kaabli teljest mõlemale poole.

- Tingmärgid maakasutusala plaanil:
- Kasutusala
 - Katastriüksuse piirid
 - 1W1 1W1 1W1 Projekteeritud 10 kV maakaabelliin

Leht 1/1

M 1 : 500 (A4)
Plaani koostas: Ivo Rohula
Kontrollis: Jaanus Kaldoja
Stromtec OÜ projekteerija
Koostatud: 21.06.2023
ivo@stromtec.ee