


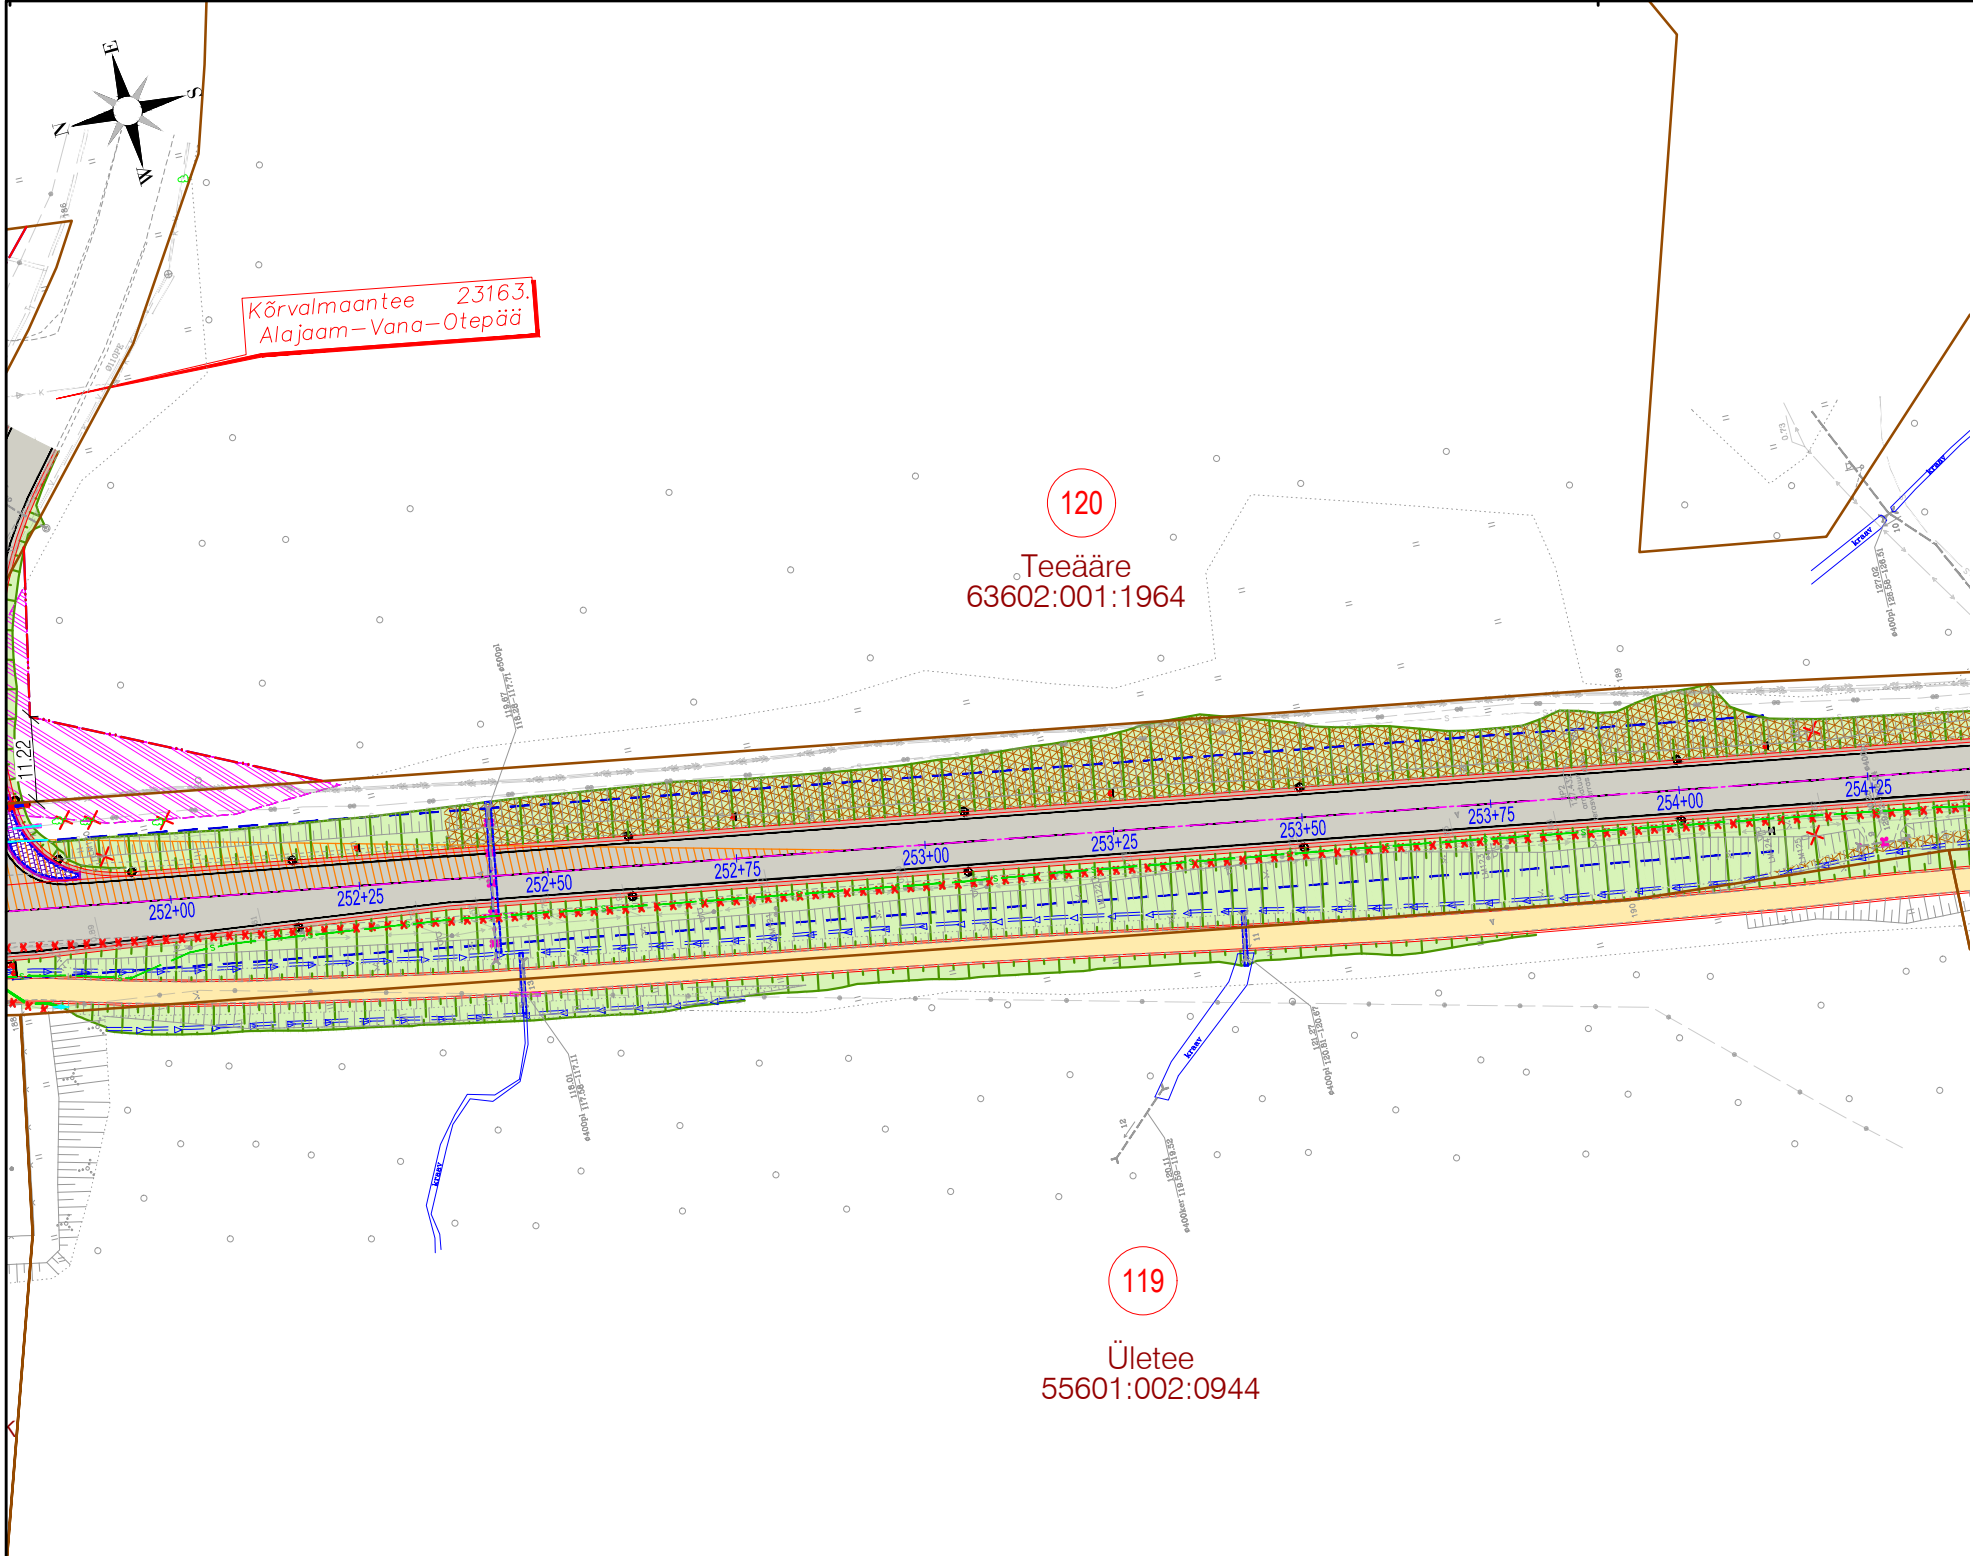

Pos nr	119
REGISTRIOSA	1673140
KÜ TUNNUS	55601:002:0944
KÜ lähiaadress	Ületee
SIHTOTSTARVE	Maatulundusmaa 100%
PINDALA (m²)	97179
MÕÕDISTAMISVIIS	mõõdistatud, L-EST
OMANDIVORM	Eraomand
ÄRALÕIGE (m²)	-
Kinnistule ulatuv ehitustegevus	Haljastustööd, ol oleva JJT remont ja liitmine teemaa koosseisu
Maaomanike kooskõlastamise tingimused	

TINGMÄRGID

- Katastriüksuse piir
- Teemaa piiri ettepanek
- Katastriüksuse positsiooni number
- Teega külgneva vaba ruumi piir
- Projekteeritud tee telgjoon
- Projekteeritud tee servajooned
- Projekteeritud tugipeenar
- Projekteeritud teekattemärgistus

- Raadatav ala
- Projekteeritud nõlv
- Projekteeritud kraav
- Olemasoleva kraavi puhastamine
- Projekteeritud sõidutee asfaltbetoonkatend
- Projekteeritud killustikkatend
- Projekteeritud jalg- ja jalgrattatee katend
- Projekteeritud äralõige
- Projekteeritud tänavavalgusti

ROAD EXPERT

Reg kood 14449962
Tel +372 5665 0034
info@roadexpert.ee
www.roadexpert.ee



Reg kood 10226774
Mustamäe tee 46
10621 Tallinn
novarc@novarc.ee

Projekti nimetus
Riigitee 46 Tatra-Otepää-Sangaste km 12,972-25,683 asuva Makita-Otepää lõigu rekonstrueerimine

Joonise nimetus	Joonise mõõtkava	Kuupäev
Kooskõlastusplaan (POS 119)	1:1000	09.02.2024