


Isikliku kasutusõigusega koormatava ala plaan
Harju mk, Viimsi Vald, Leppneeme küla, 11252 Leppneeme tee km 2.68-2.86

M 1:500

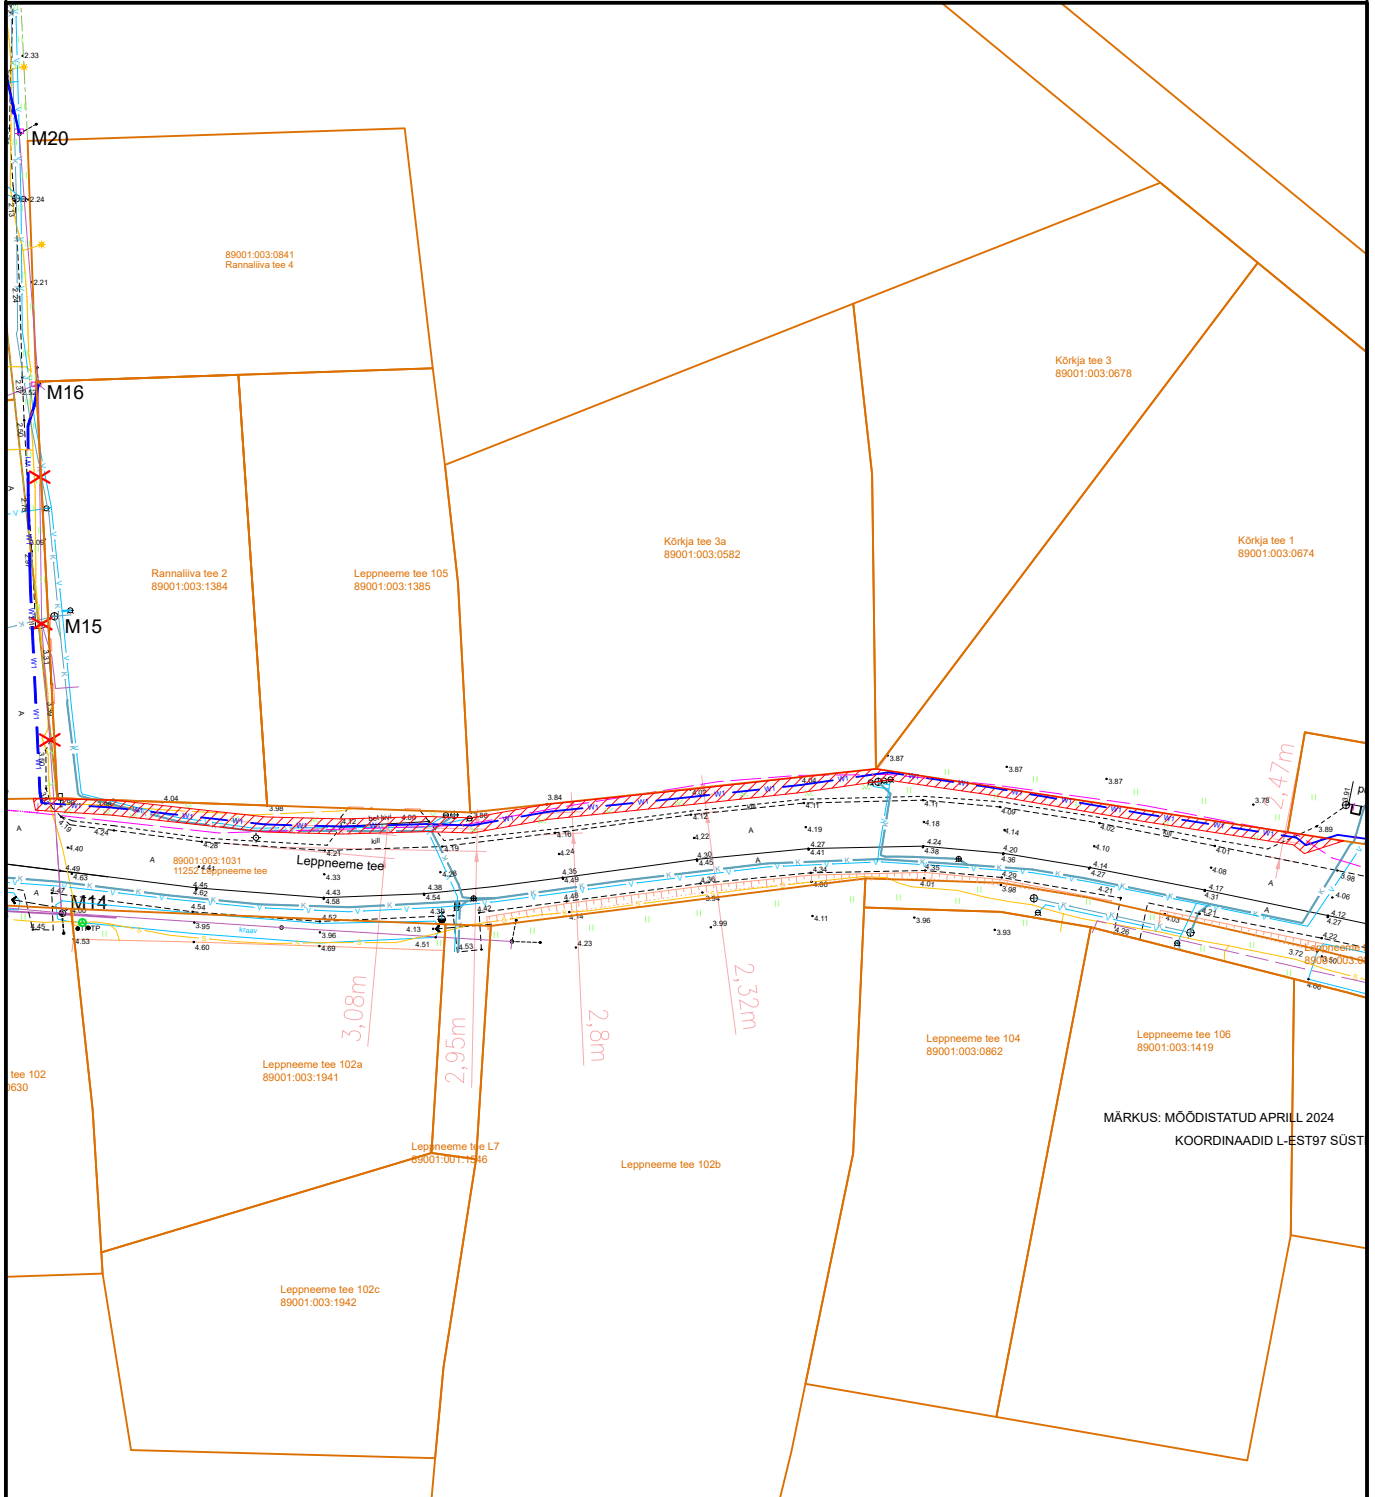

Koormatav ala
Kinnistu piir

Kasutusõiguse ala 305.5 m²
Kaitsevöönd 1 m mõlemale poole telge