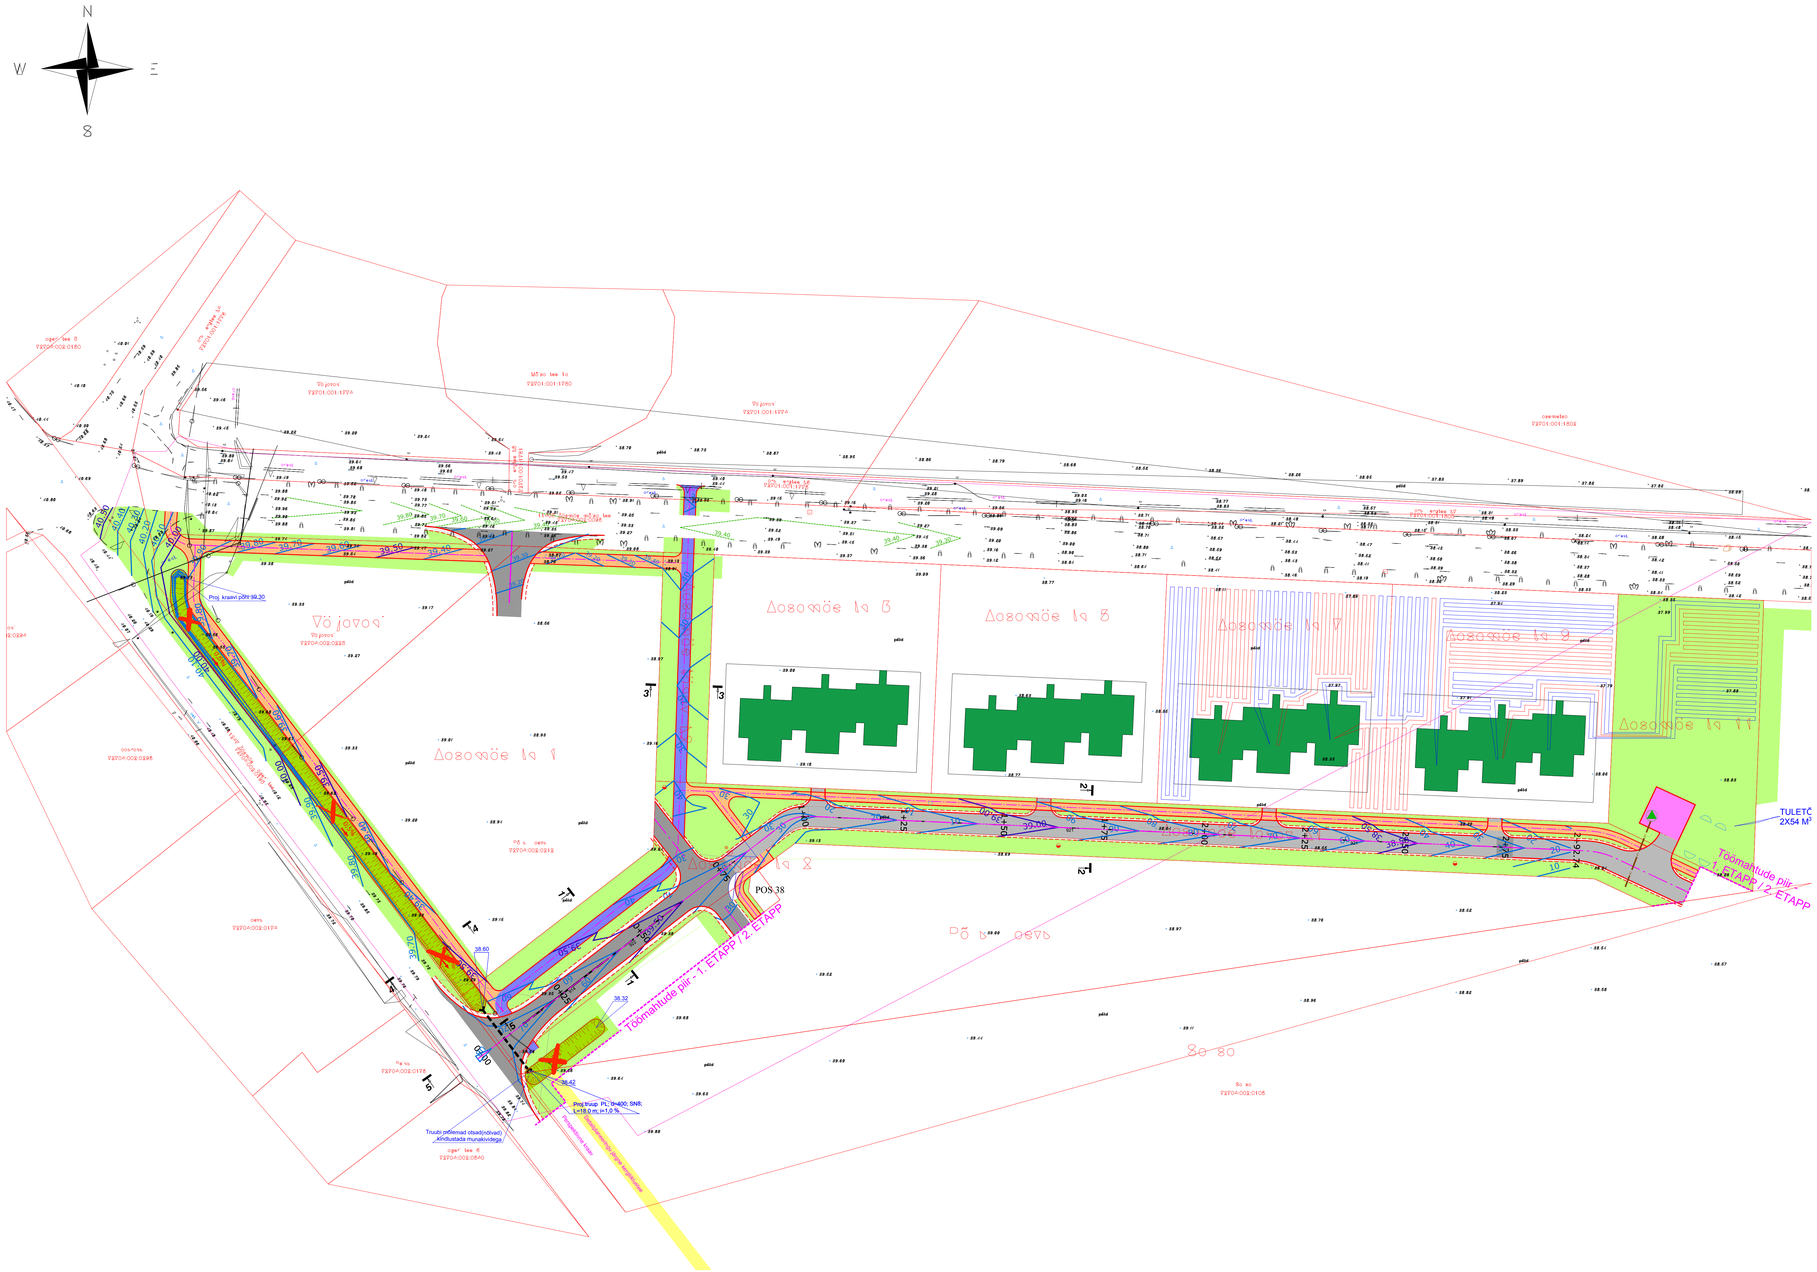


## TINGMÄRGID

- OLEMASOLEV KINNISTU PIIR
- OLEMASOLEV SIDEKANALISATSIOON
- OLEMASOLEV SIDE- VALGUSKAABEL
- OLEMASOLEV SIDE- VALGUSKAABEL KAITSETORUS
- OLEMASOLEV KANALISATSIOONITORUSTIK
- OLEMASOLEV VEETORUSTIK
- OLEMASOLEV DRENAÄŽITORUSTIK
- OLEMASOLEV KESKPINGEKAABEL
- OLEMASOLEV MADALPINGEKAABEL
- PROJEKTEERITUD SÕIDUTEE A/B KATTE SERV
- PROJEKTEERITUD TEEPEENRA SERV
- PROJEKTEERITUD TEE TELG
- PROJEKTEERITUD 2-KIHILINE SÕIDUTEE A/B KATE
- PROJEKTEERITUD 1-KIHILINE SÕIDUTEE A/B KATE
- PROJEKTEERITUD KERGLIIKLUSTEE A/B KATE (AC 8 surf=5 cm)
- PROJEKTEERITUD KÕNNITEE A/B KATE (AC 8 surf=5 cm)
- PROJEKTEERITUD MUNAKIVIKATE (~h=10 cm)
- PROJEKTEERITUD HALJASALA TAASTAMINE (h=15 cm)
- PROJEKTEERITUD NÕLVADE PLANEERIMINE(Kraavi rajamine)
- KAEVIKU SERV (1.5x3.0 m) (Lähivik Äärmäe-Mõisa tee alt puhul - kaevik tee ligiduses max 2,5x5,0 m)
- ÄÄRMÄE MÕISA PARGI OSA (Mäestis nr 2956) KAITSEVÕÖND
- PROJEKTEERITUD KRUUSKATTE TAASTAMINE
- DETAILPLANEERINGU JÄRGNE KERGLIIKLUSTEE
- PROJEKTEERITUD TRUUP (Plastik; d=400mm)
- 40.00 PROJEKTEERITUD SAMAKÕRGUSJOON JA -ARV
- 40.20 PROJEKTEERITUD SAMAKÕRGUSJOON JA -ARV
- 39.90 OLEMASOLEV SAMAKÕRGUSJOON JA -ARV
- EI TEOSTATA

OÜ Smart Arch- Aasamäe 3,5,7, 9 ridaelamute projekt. Töö nr. 01-18.

## TINGMÄRGID

PROJEKTEERITUD HOONESTUSALA PIIR JA RIDAELAMU

OÜ Tuulesoojus - Veevarustuse ja kanalisatsiooni põhiprojekt, töö nr. PP 18-11

PROJEKTEERITUD TULETÕRJEVEEHÜDRANT

**MÄRKUSED:**

1) Geodeetline alusplaan koostatud TVG Grupp OÜ poolt, töö nr. 1217-60-G. Mõõdistus teostatud 12.12.2017.a.
2) Kui katendeid kahjustatakse suuremas ulatuses kui projektdokumentatsioonis kajastatud, tulevad need normidekohaselt taastada.
3) Projekteeritud ja olemasolev katend tuleb omavahel kõrgusliikult kokku viia

| | | | |
|---|---|---|---|
| **Mastlop** OÜ Mastlop, Reg.kood 12618952, EEP003122, EL4000079, Pelakturi tee 2F, Tallinn 11415, tel. +372 56 24 26 34, e-mail: pjoltsam@gmail.com | Projekti nimetus: VÄLJAVAHI/PÕLLU-KAEVU/SAKSA KINNISTUTE DETAILPLANEERINGU JÄRGNE SÕIDU- JA KÕNNITEE PROJEKT | Töö nr: 17115 | |
| | Asukoht: 11403 ÄÄRMÄE MÕISA TEE/11247 ÄÄRMÄE-HAGERI TEE/VÄLJAVAHI/PÕLLU-KAEVU/ ÄÄRMÄE KÜLA, SAUE VALD, HARJU PM | Lehti nr: AS-03-1 | |
| | Tellija: Eesti Ühistumajad OÜ (reg. kood: 12569997) | Staadium: PÕHIPROJEKT | |
| Projektijuht Pärt Põltsam | | Mõõtkava: | |
| Projekteeris Pärt Põltsam | | | |
| Kontrollis Pärt Põltsam (kuhtlaluse nr. 106091) | Joonise nimetus: VERTIKAALPLANEERING | 1:500 | |

Koostatud / trükitud: 06.06.2019/ 06.06.2019