



VADE 1

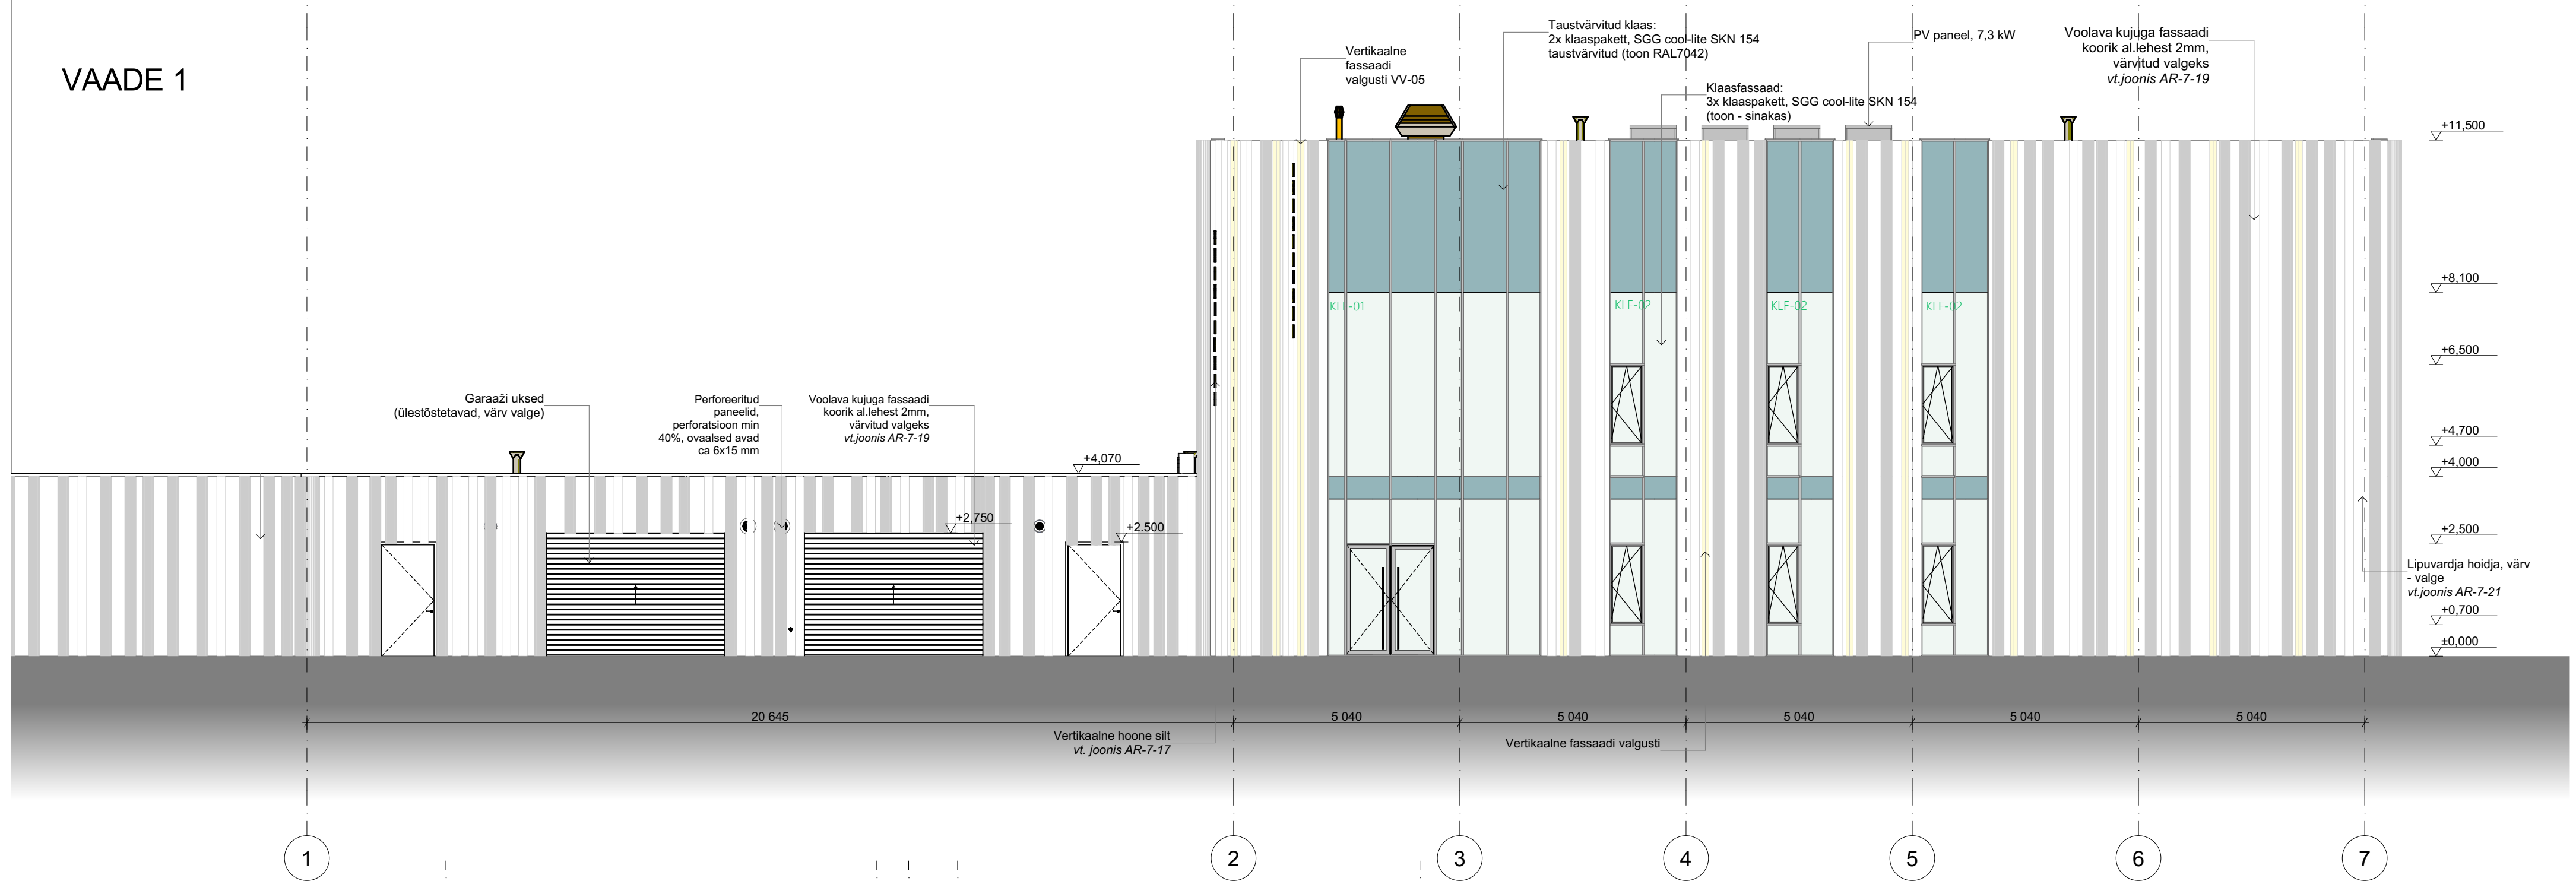

VAADE 3

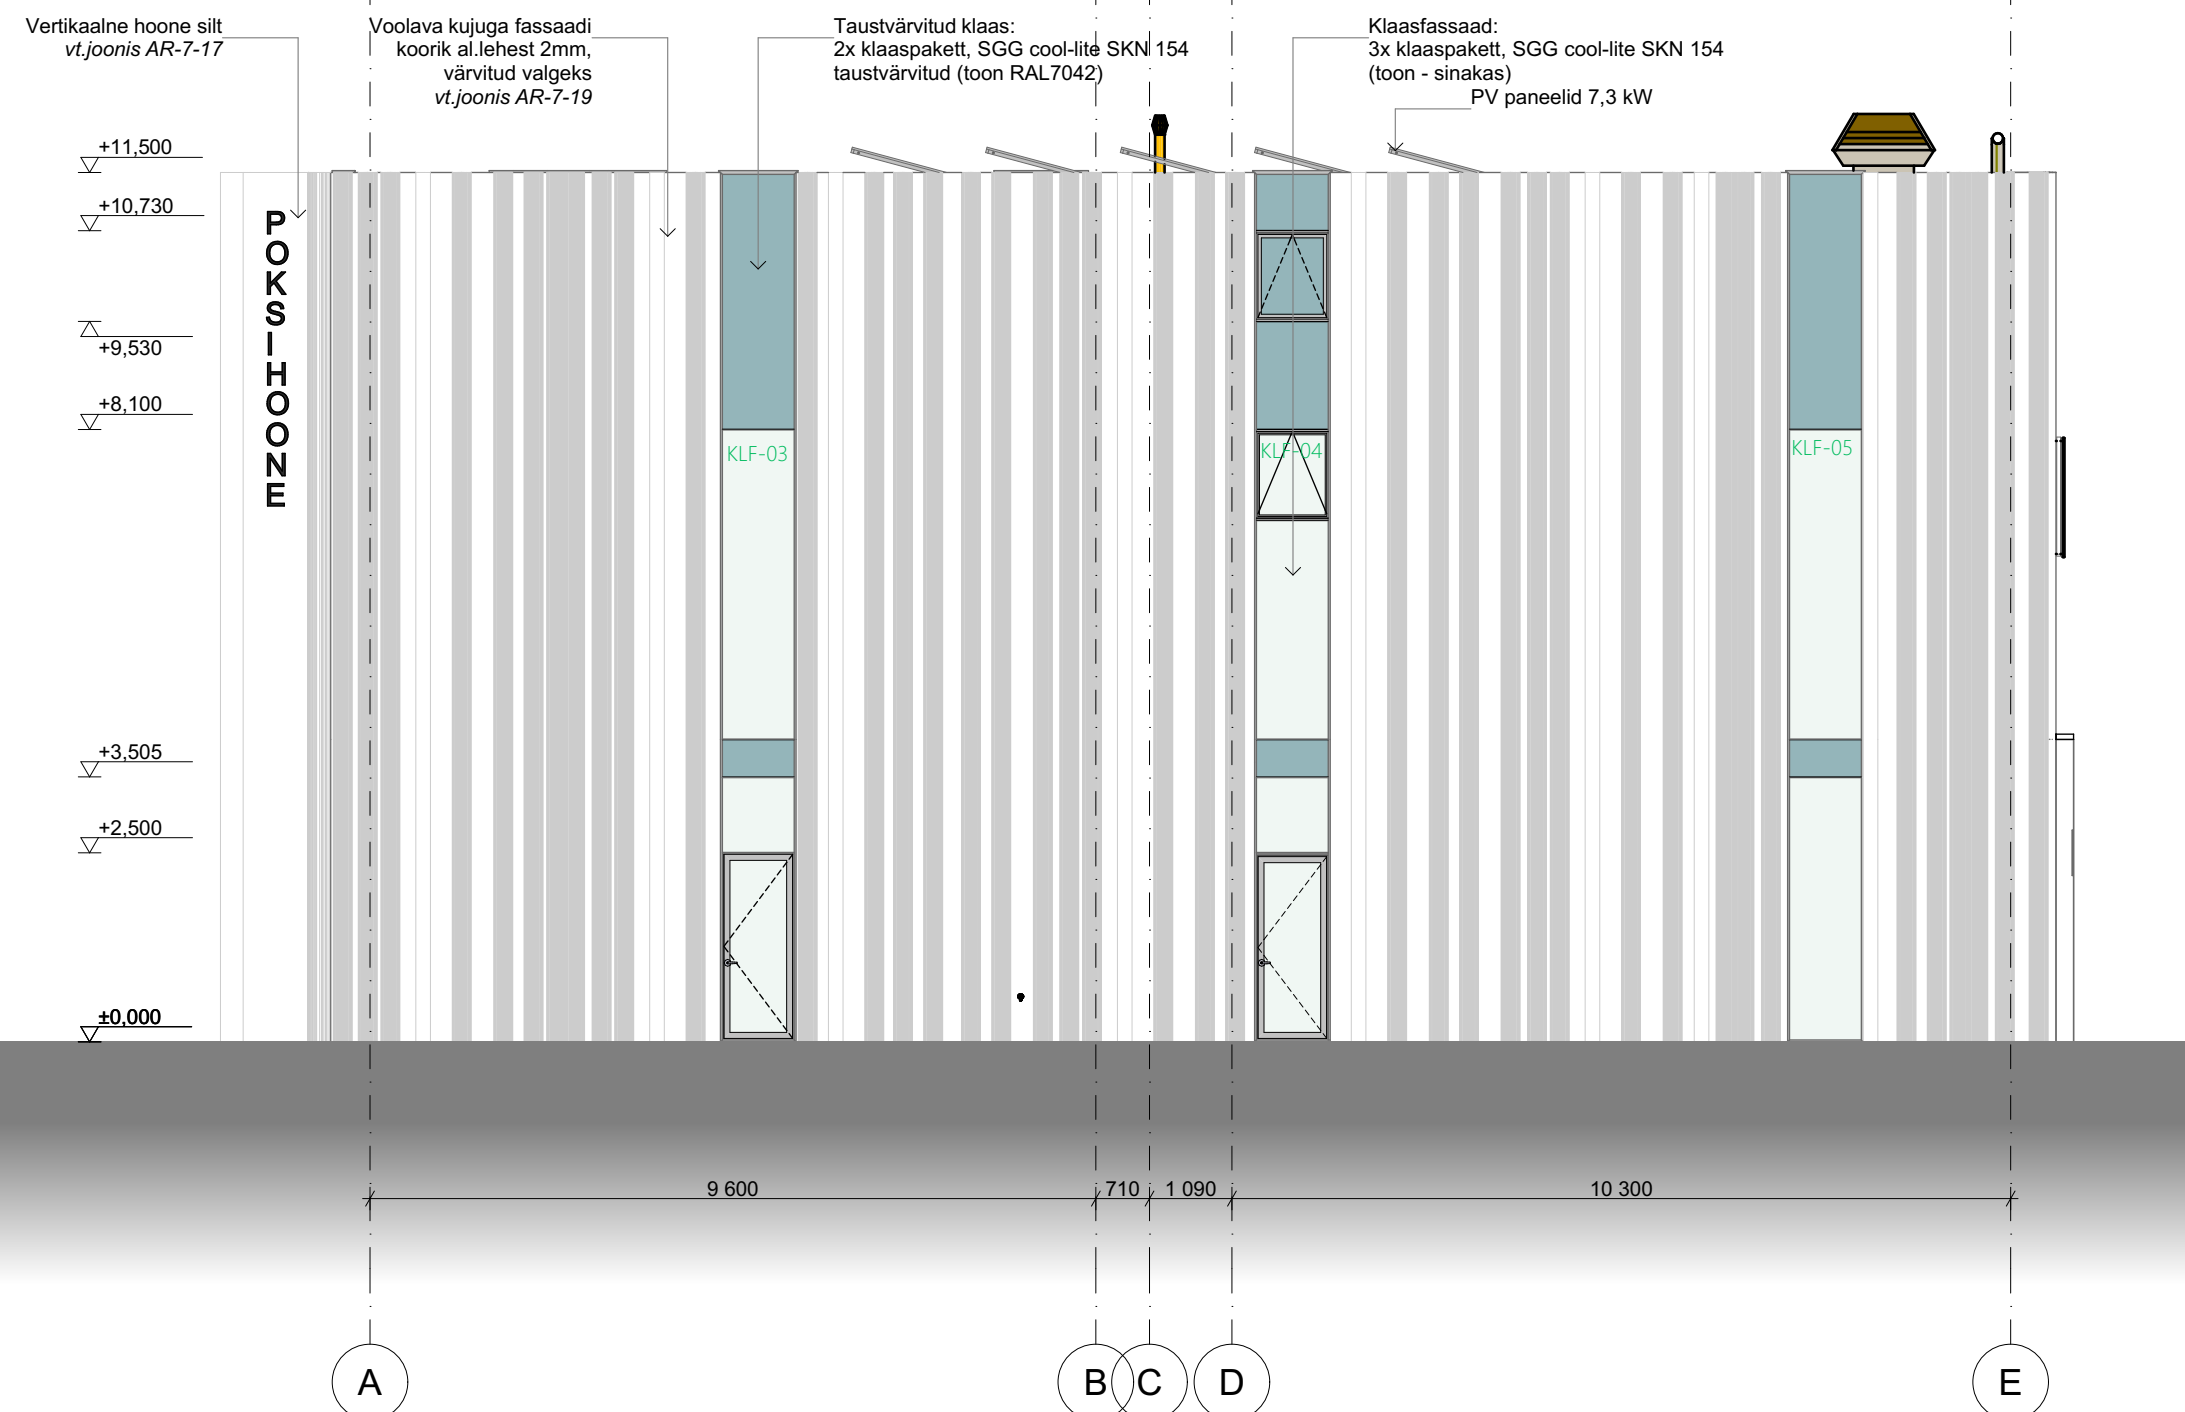

MÄRKUSED:

1. Kõik muudatused kooskõlastada arhitektiga.
2. Kõik mõõdud ja kõrgusmärgid kontrollida ehitusel.
3. Joonistid käsitleda koos arhitektuurse osa mistahes jooniste ja seletuskirjaga. Vastuolu ilmnemisel käesoleva joonise ning arhitektuurse või mistahes muu projekti osa jooniste või seletuskirja vahel tuleb kohehel teavitada projekteerijat või projektijuhti.
4. Nõuded kasutatavatele materjalidele, konstruktsioonidele, toodetele ja tööde kvaliteedile vaata ehituskirjeldusest ja konstruktsioonitüüpide joonistelt ja konstr. osa projektist.
5. Kui projektis pole öeldud teisiti, tuleb kõikide ehitustoodete kasutamisel lähtuda tootjapoolsetelt paigaldamis- ja kasutamishuhestest
6. Käesolevas projektis määratud materjale võib asendada tehniliselt ja visuaalsete omaduste poolest võrdväärsetega, kui see ei vähenda tehnilisi, esteetilisi või muuldaiseid kvaliteedimõõdu. Kõik valitud materjalide asendused tuleb kooskõlastada projekti arhitektidega ning tellijaga.

Muudatuse tähtis	Muudatuse sisu	Muudatuse aeg	Version
v03-09	Lisatud kõrgusmäärgid.	14.02.2022 13:19	v03

PROJEKTI BÜROO	Projektibüroo OÜ Reg. nr.:14426010 EEP002430 +372 513 4362 info@projektiburoo.ee	Projekt:	KREENHOLMI STAADIONI EHITUSPROJEKT	Kuupäev:	02.03.2022
		Tellijä:	Narva Linnavalitsuse Linnamajandusamet	Mõõtkava 1:100	
Vastutav arhitekt:	Jane Teresk (allkirjastanud isikuna)	Töö nr.:	2102	Address:	26.Juuli tn 4, Narva linn, Ida-Viru maakond
Arhitekt:	Olga Batuhtina, Anastassia Nerobova	Stadium:	PP	Joonis:	Poksihoone - Vaated A ja C
				Joonise nr.:	AR-6-04