


Lõige nr. 1 Ristumine riigiteega 13111 Kauksi-Vasknarva tee

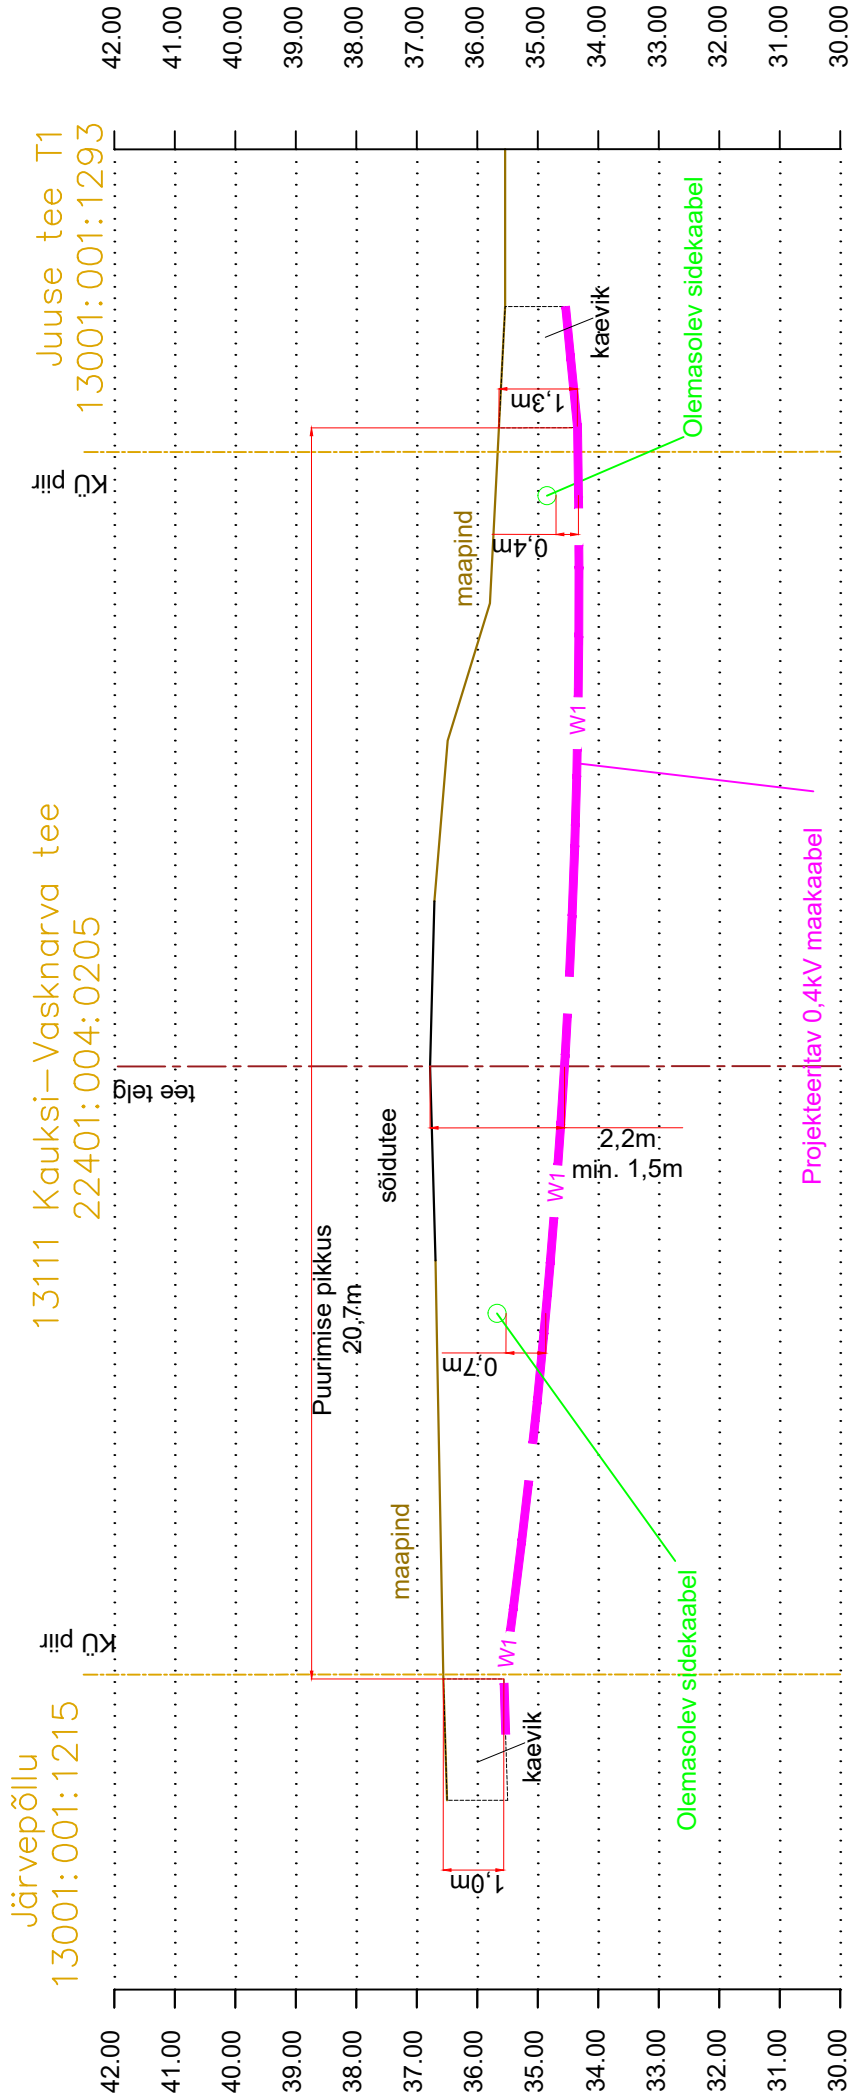

Projekt:		Ida-Virumaa, Alutaguse vald Kuru küla Järvepõllu elektriliitumine		Tellija:		Elektrilevi OÜ	
Joonis:		Pikkiprofiil		Töö nr:		LE0126	
		Projekteeris		Joonise nr:		LE0126-3	
		Kontrollis		Mõõtkava:		1:125	
				Stadium:		TP	
						1	
						Leht	
						1	
						Lehti	
						1	