


TINGMÄRGID

- planeeringuala piir
- olemasolev katastriüksuse piir

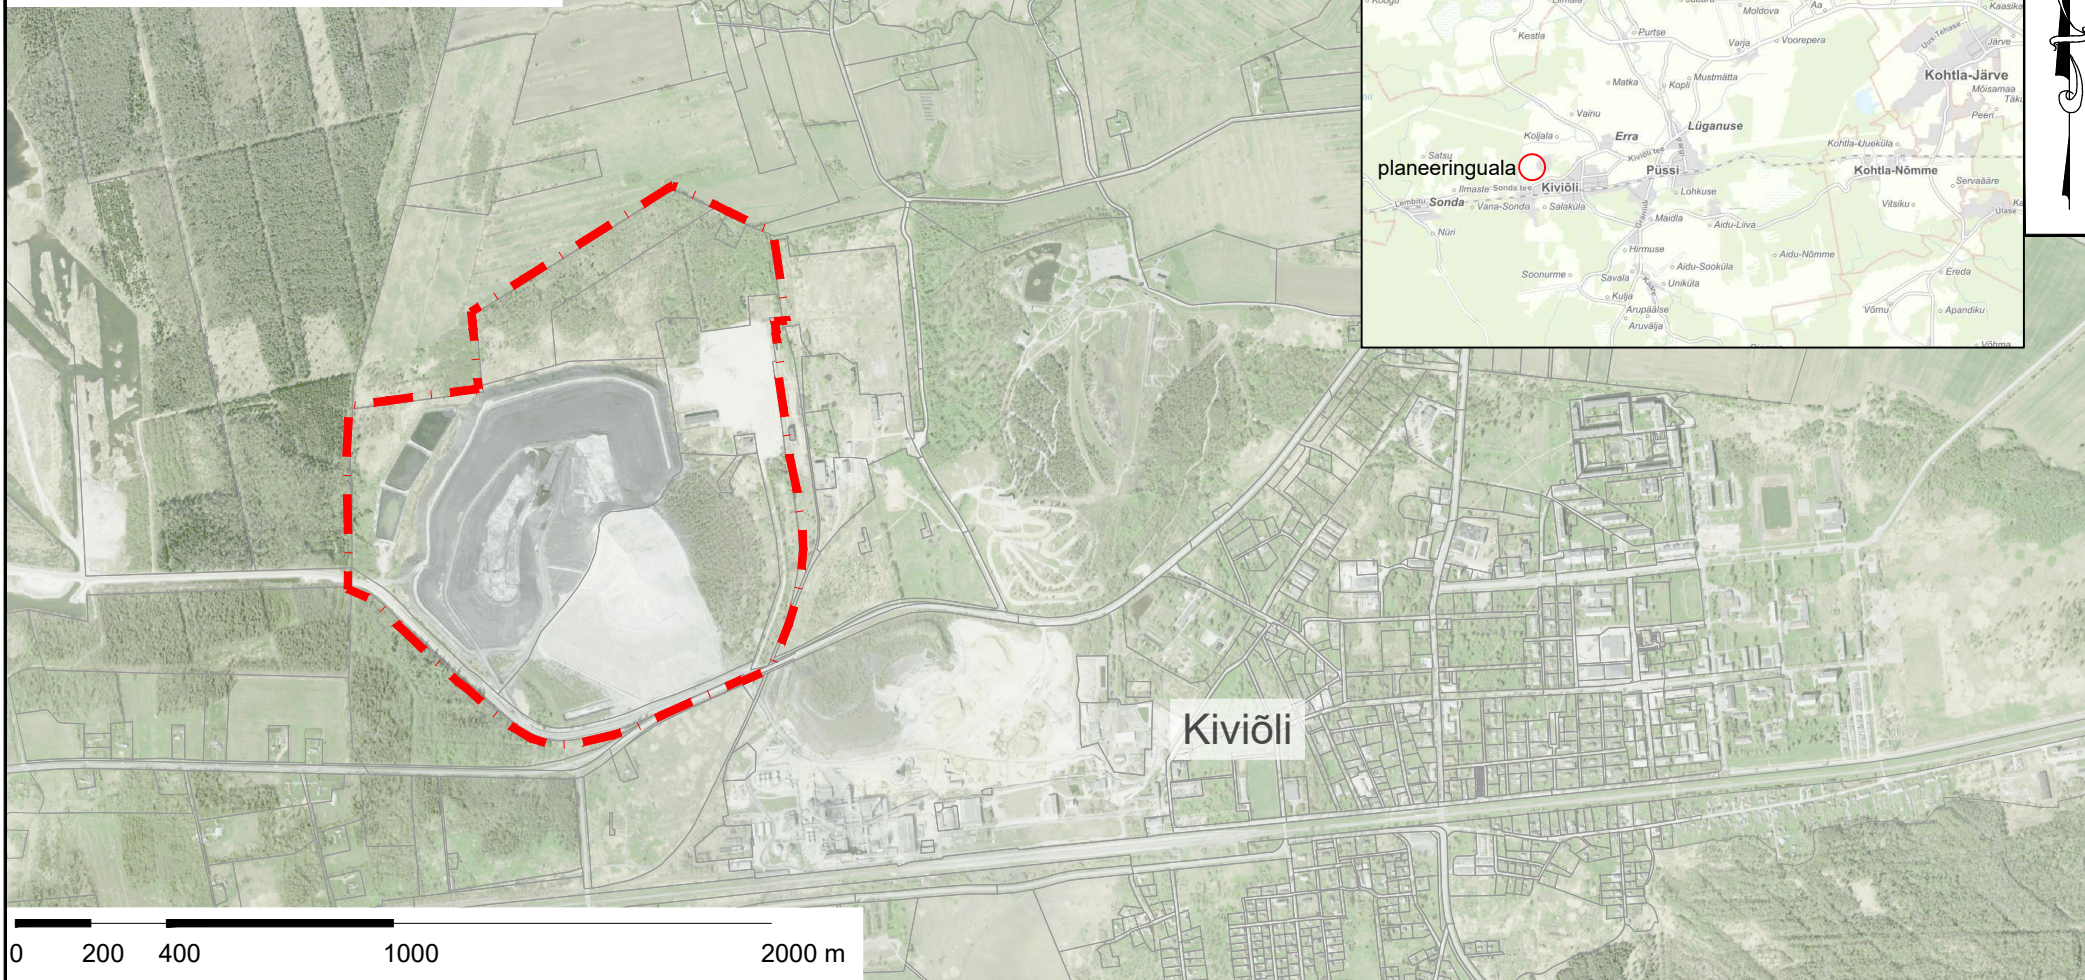

Märkused:

- Joonise alusplaanina on kasutatud Maa-ameti ortofotot ja kaarti.
- Planeeringuala piir on loetavuse huvides nihutatud 10 m väljapoole selle tegelikust asukohast.
- Detailplaneeringu seletuskiri ja joonised on omavahel lahutamatult seotud planeeringu osad.



Kobras OÜ Riia 35 www.kobras.ee
tel. 7300 310 Tartu 50410 kobras@kobras.ee

Projektijuht, maastikuarhitekt – planeerija
Priit Paalo
Planeerija assistent
Triinu Sinimets
Kontrollija
Teel Nigola

Töö tellija		KIVIÕLI KEEMIATÖÖSTUSE OÜ				
Töö nimetus		KIVIÕLI KEEMIATÖÖSTUSE TÖÖSTUSJÄÄTMETE PRÜGILA DETAILPLANEERING				
Juhataja		Joonise nimetus				
Erki Kõnd		ASENDIPLAAN				
Kuupäev	Joonis	Jooniseid	Mõõtkava	Töö nr	Formaat	
17.11.2023	1	4	1:20 000	2023-007	A4	