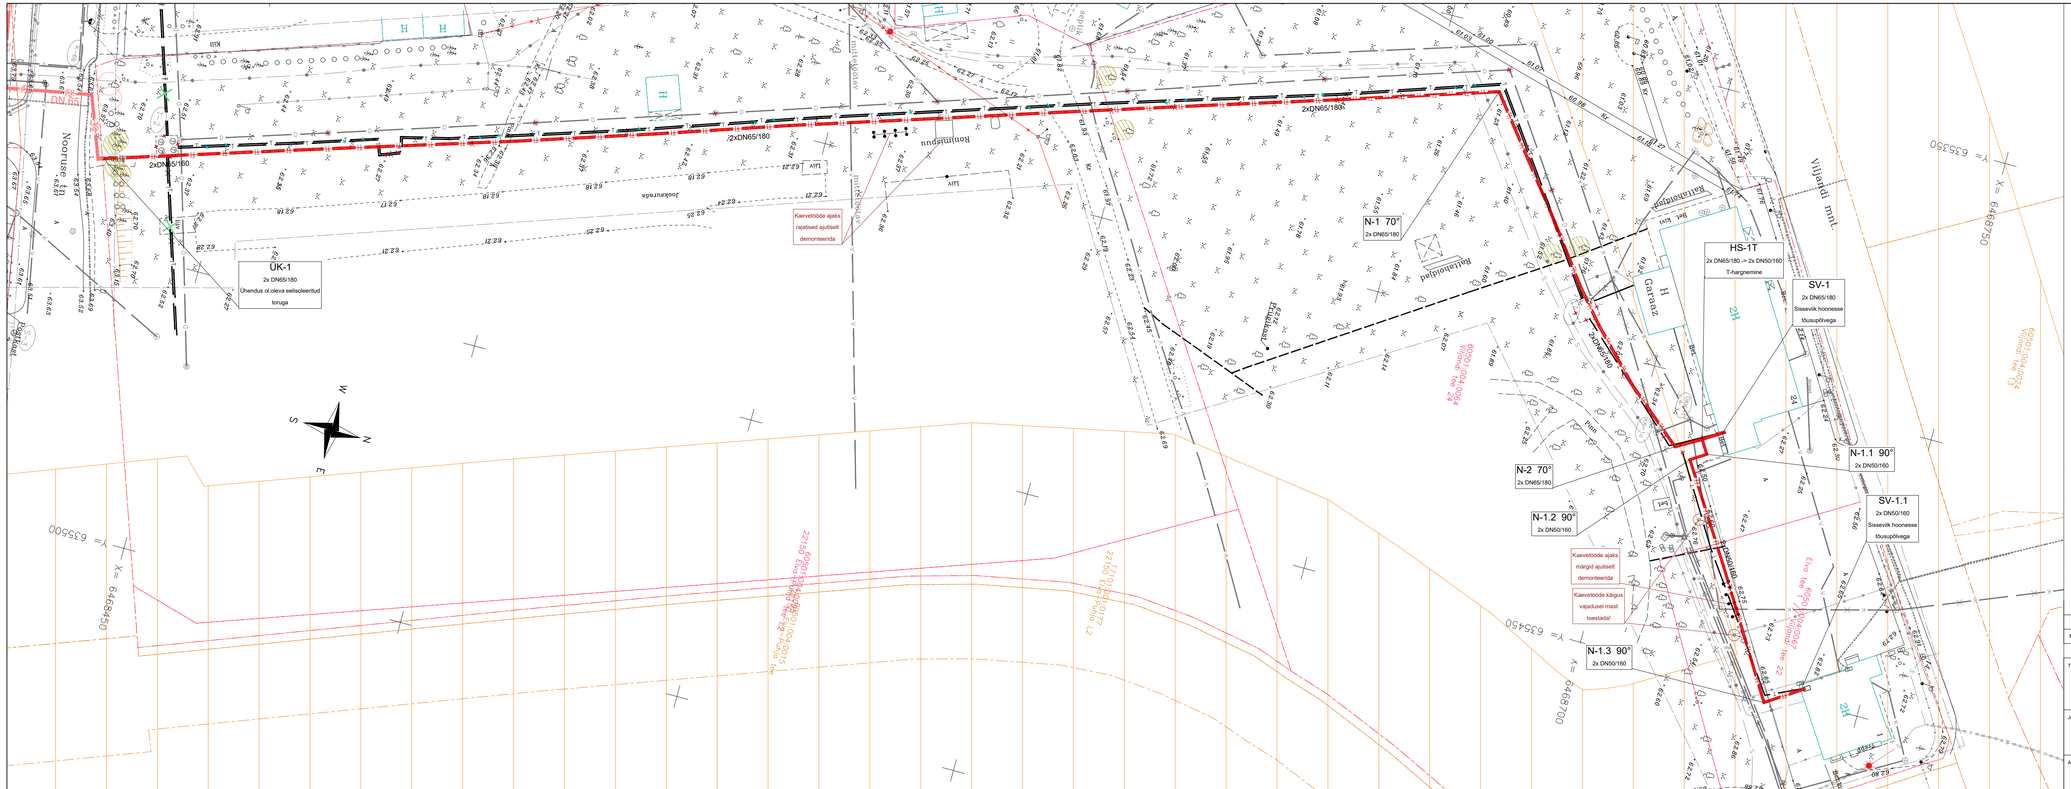


## Tingmärgid:

### Projekteeritavad kommunikatsioonid:

- Projekteeritud maa-alune kaugküttetorustik
- Likvideeritav kaugküttetorustik või -element
- Mahajäetav kaugküttetorustik või -element

### Muu:

- Kinnistupiir
- Riigimaantee kaitsevöönd

### Olemasolevad kommunikatsioonid:

- Olemasolev kaugküttetorustik
- Olemasolev veetorustik
- Olemasolev reoveekanalisatsioon
- Olemasolev sademeveekanalisatsioon
- Olemasolev suvekanalisatsioon
- Olemasolev drenaaz
- Olemasolev gaasitorustik
- Olemasolev madalpingekaabel
- Olemasolev kõrgepingekaabel
- Olemasolev sidekanalisatsioon
- Olemasolev sidekaabel
- Olemasolev valguskaabel
- Olemasolev sideliin
- Olemasolev madalpingeliin

## Märkused:

1. Geodeetilise alusplaanina on kasutatud Geodeesia24 OÜ töös nr 8476-24. Koordinaadid L-EST süsteemis, kõrgused EH2000 süsteemis.
2. Kõigi hoonete sisseviikude ning ol.ol. torustiku ühenduspunktide kõrgused ja täpsed asukohad tuleb ehituse töövõtjal tööde käigus vajadusel täpsustadat
3. Projekteeritud kaugküttevõrgu torustike ristumisel kõrgepinge, madalpinge, tänavavalgustuse ja sidekaablitega, tuleb kõik eelpoirividatud kaablid kaitsta vastavalt tehnovõrgu valdaja poolsetele nõuetele, eeskirjadele ja standarditele.
4. Ehitatava torustiku tarbijatega ühendamiseks vajalik kaugküttekaablestus ei tohi ületada 24 tundi. Kaugküttetorustiku ehitamise ajaks tuleb vajadusel tarbijate soojusenergiaga varustamiseks rajada ajutine torustik, mis likvideeritakse peale tarbijate ühendamist projekteeritud torustikuga.
6. Olemasolevad tööst välja jäävi kaugküttetorustik ja raudbetoonkanali elemendid, mis paiknevad projekteeritud torustikuga samal joonel, tuleb demonteerida ja utiliseerida.
7. Kaevikuist eemal paiknevad ja vastavalt tähistatud olemasolevad maa-alused kaugküttetorud jäetakse kasutusest välja ja ei likvideerita.
8. Kaevikuist eemal paiknevad ja kasutusest väljajäävad kaugküttekambrite ja kaugkütte drenaažkaevude maapealised osad (kaevude kaaned) tuleb likvideerida ning teostada nõuetekohane kambrite/kaevude tagasitäide.

| Muudatuse nr | Kuupäev | Projekteerija | Vastutav spetsialist | Selgitus |
|---|---|---|---|---|
| | | | | |

TÖÖ NIMETUS:

Puhja, Viljandi tee piirkonna kaugküttetorustike rekonstrueerimine

PROJEKTEERIJA:
OÜ SOOJATOOJA
REG. 12661572
TEL. +372 507 1350
E-MAIL: info@soojatooja.ee

SOOJATOOJA engineering and consulting

JOONISE NIMETUS:

Asendiplaan

TÖÖ TELLIJA:
SW ENERGIA OÜ
REG. 11963782

TÖÖ VÄLJAANDMISE AEG:
20.03.2024

| | | |
|---|---|---|
| Projekteeris | Tanel Rugam | (allkirjastatud digitaalselt) |
| Vastutav isik | Tanel Rugam | (allkirjastatud digitaalselt) |

Aadress:
Elva tee 1 // Viljandi tee 22; Viljandi tee 24; Viljandi tee 28,
Puhja alevik; Elva vald, Tartu maakond

JOONISE NR: 4-01
TÖÖ NR: 24034
MÕÕTKAVA: 1:500
STAADIUM: Töödprojekt