


# Isikliku kasutusõiguse seadmise plaan

Põlva - Tilsa 10 kV fiider 2. etapp. Rosma küla ja Meemaste küla, Põlva vald, Põlva maakond

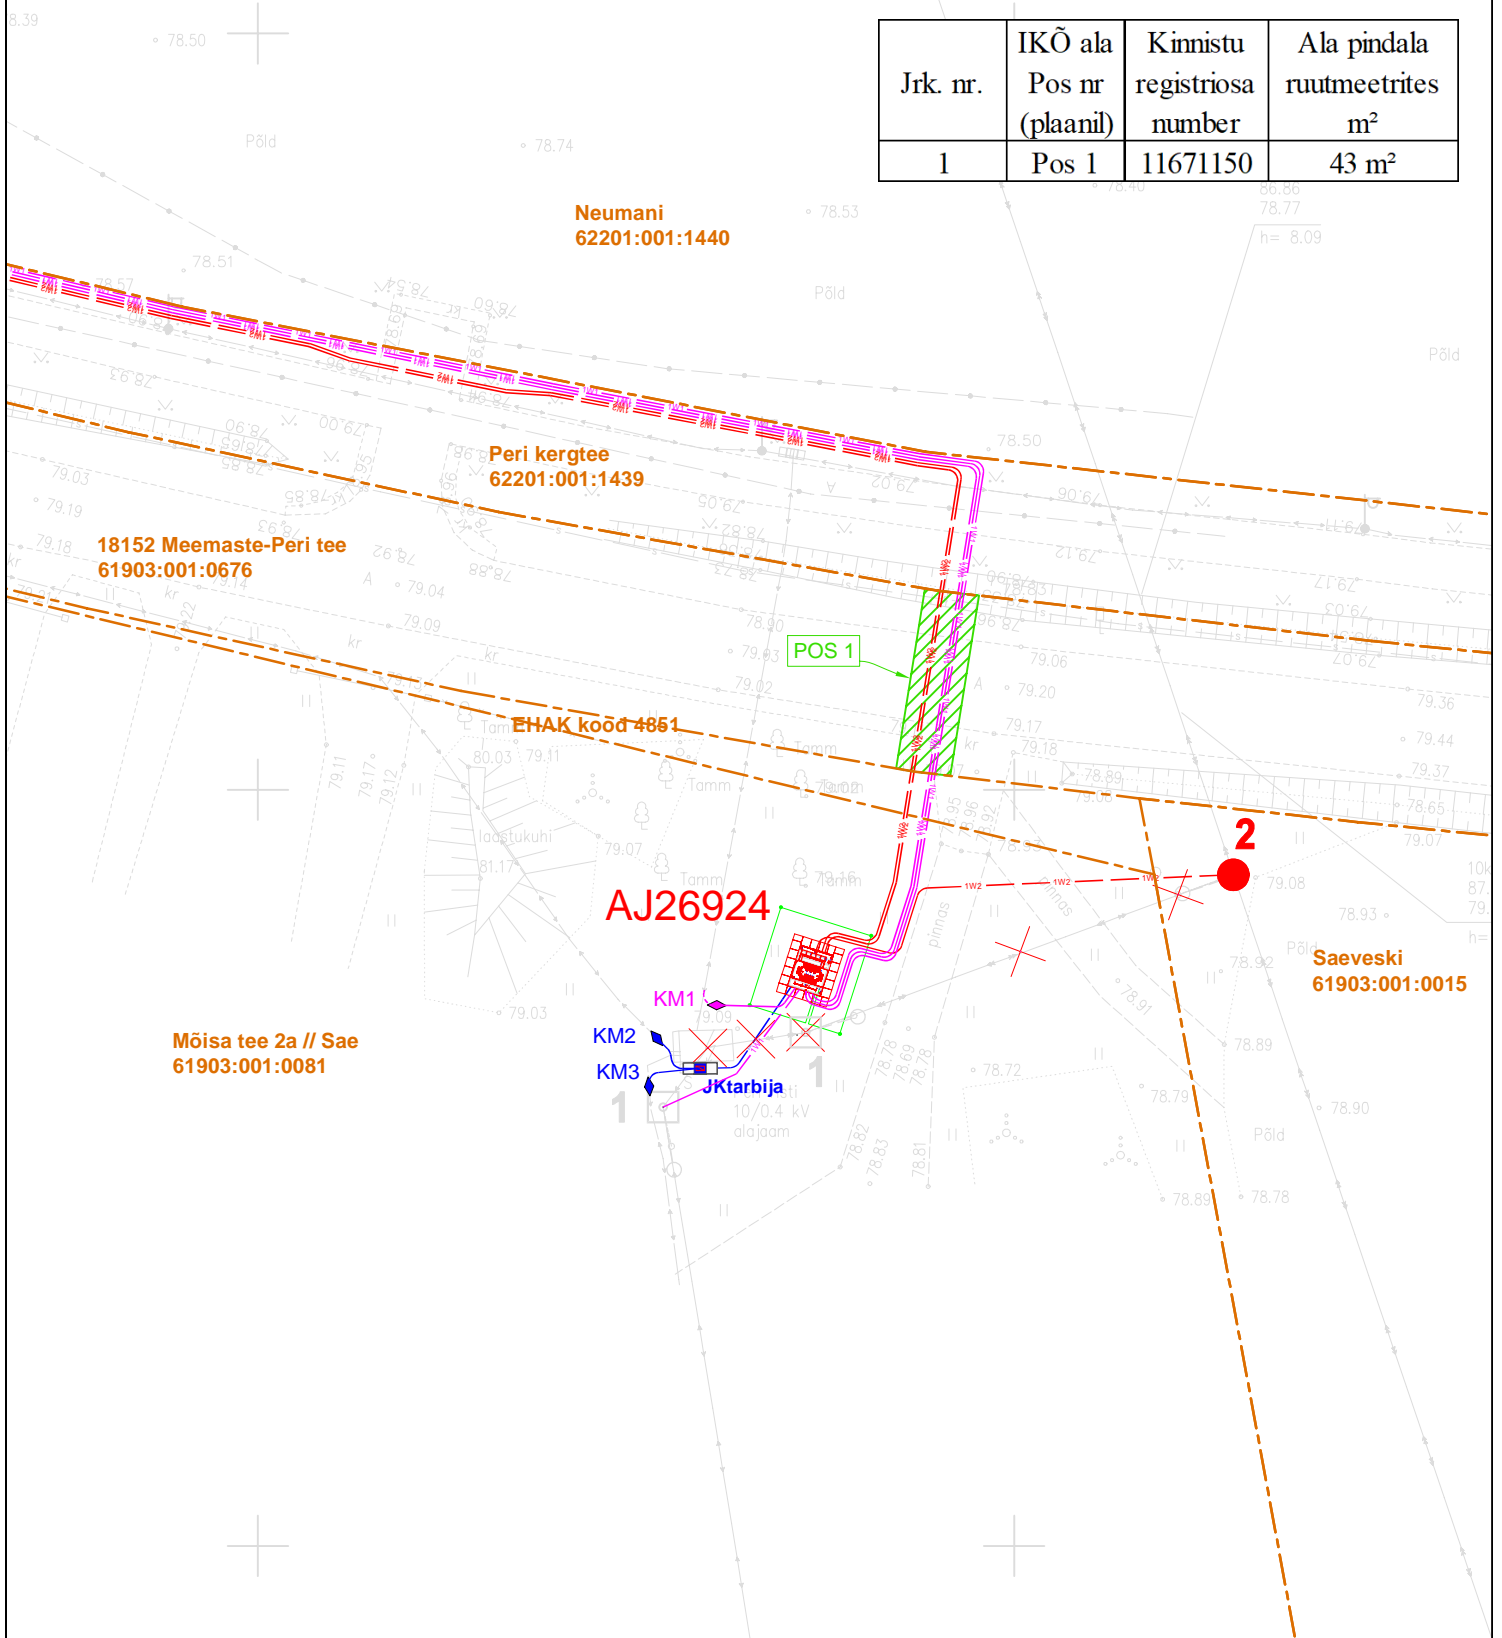

Jrk. nr.	IKÕ ala Pos nr (plaanil)	Kinnistu registriosa number	Ala pindala ruutmeetrites m²
1	Pos 1	11671150	43 m²

- Projekteeritud alajaam
- Projekteeritud puitmast
- Projekteeritud 10 kV maakaabel kaitsetorus
- Projekteeritud 0,4 kV maakaabel kaitsetorus
- Projekteeritud 0,4 kV tarbija maakaabel kaitsetorus
- Projekteeritud jätkumuhv
- Projekteeritud tarbija jaotuskilp
- Isikliku kasutusõiguse seadmise ala
- Demonteeritav objekt
- Katastriüksuse piir

Koostaja: Raido Rebane  
Leonhard Weiss OÜ  
E-mail: r.rebane@leonhard-weiss.com