


Isikliku kasutusõiguse seadmise plaan


IKO ala pos nr	Registriososa nr, KV kood	Katastriüksuse tunnus, nimi ja sihtotstarve	Ala pindala (m2)
1	6426850, KV12194	31403:001:0050; 15116 Vao kooli tee transpordimaa	707

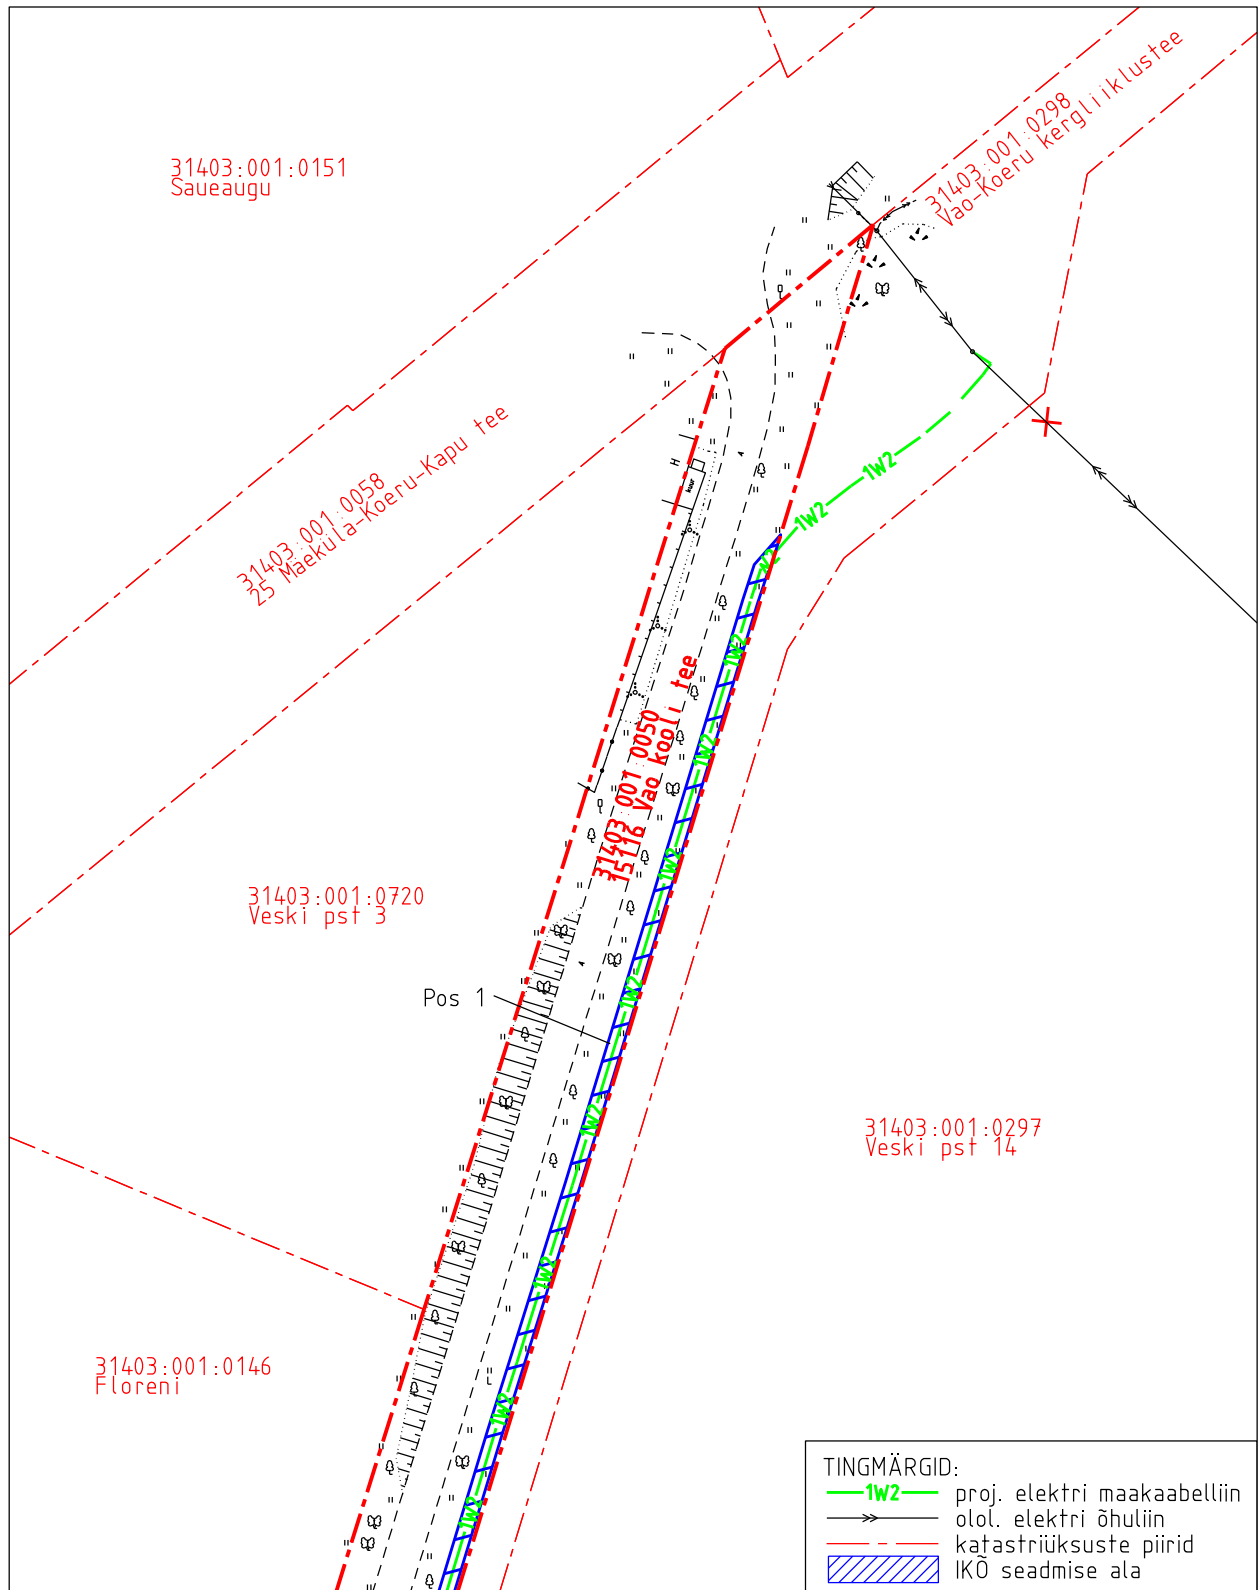

Projekti nimetus Koeru Valila keskpinge fiidri rekonstrueerimine				Töö nr 11206P / IP6852
Projekti koostaja Hepta Group Energy OÜ	Plaan koostaja A.Jankovskaja	Mõõtkava 1:1000	Leht 1-1	Kuupäev 11.02.2025

Isikliku kasutusõiguse seadmise plaan


IKO ala pos nr	Registriosa nr, KV kood	Katastriüksuse tunnus, nimi ja sihtotstarve	Ala pindala (m2)
1	6426850, KV12194	31403:001:0050; 15116 Vao kooli tee transpordimaa	707

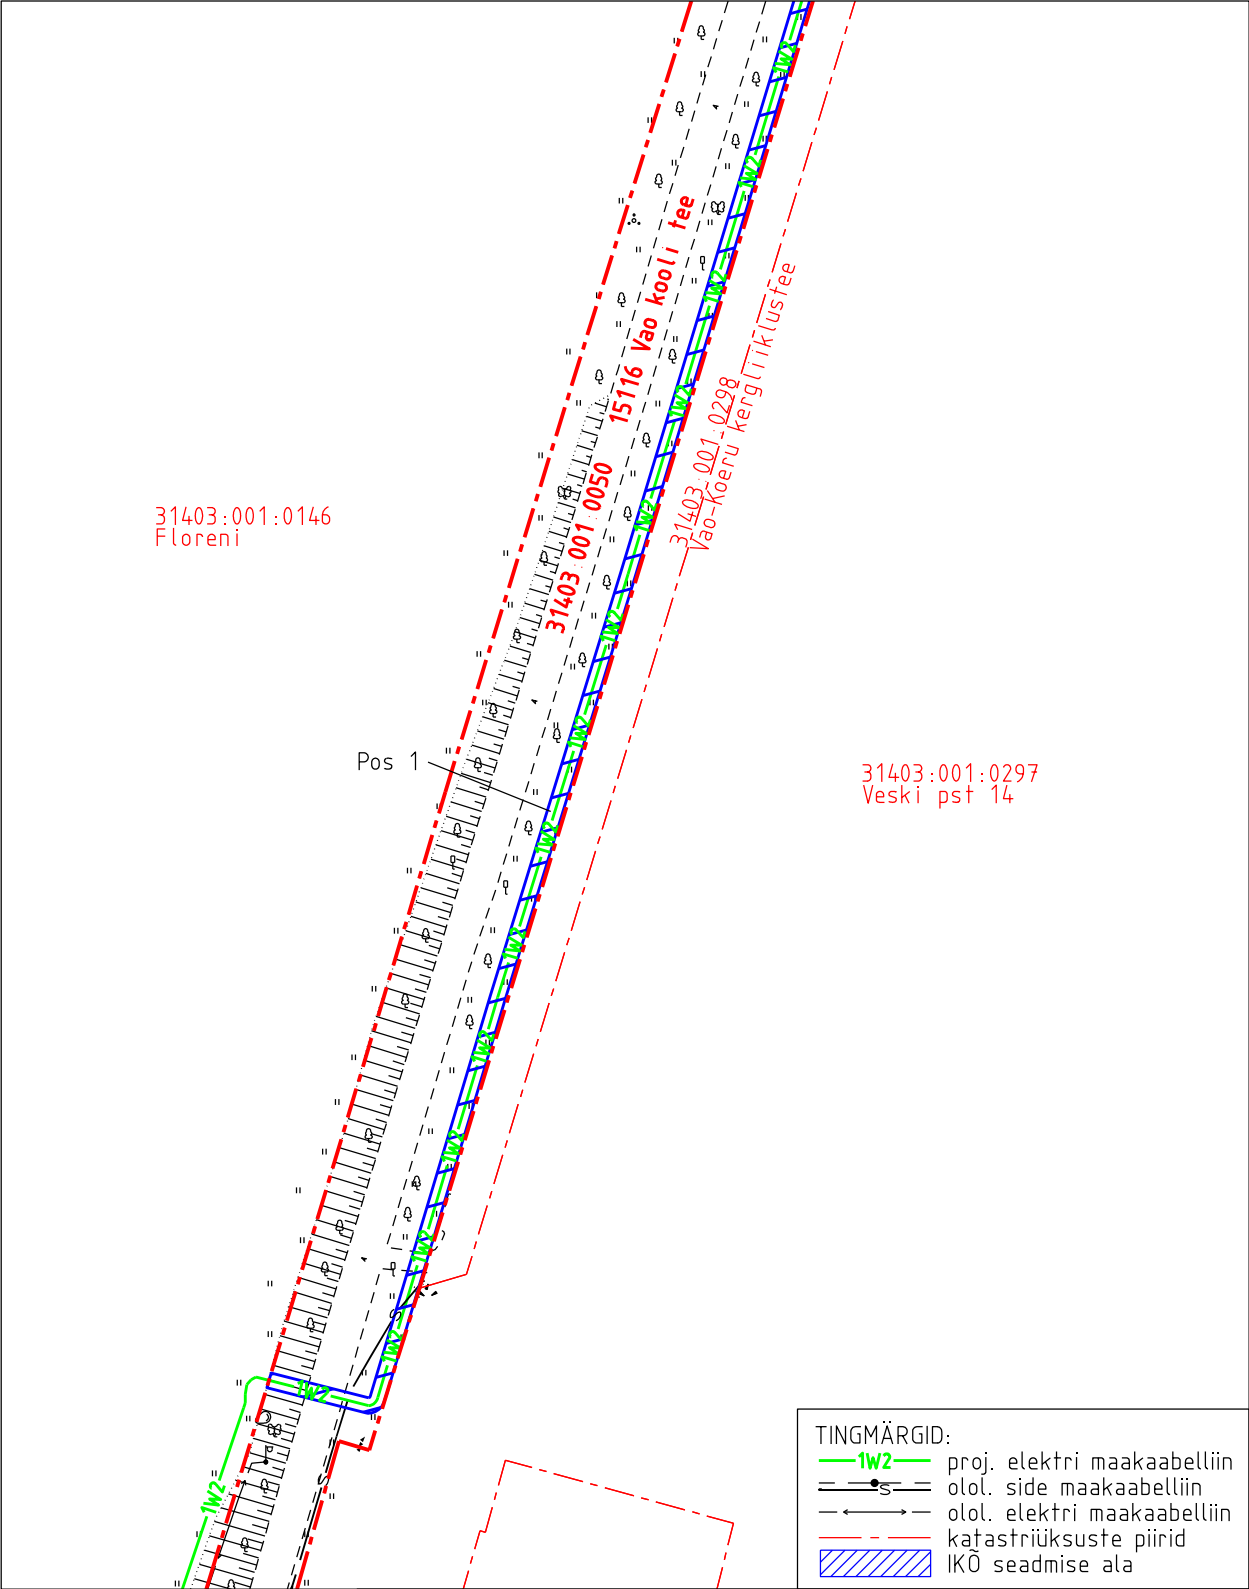

Projekti nimetus Koeru Valila keskpinge fiidri rekonstrueerimine				Töö nr 11206P / IP6852
Projekti koostaja Hepta Group Energy OÜ	Plaan koostaja A. Jankovskaja	Mõõtkava 1:1000	Leht 1-2	Kuupäev 11.02.2025


Isikliku kasutusõiguse seadmise plaan

IKÕ ala pos nr	Registriosaja nr, KV kood	Katastriüksuse tunnus, nimi ja sihtotstarve	Ala pindala (m2)
2	6426850, KV12194	31403:001:0050; 15116 Vao kooli tee transpordimaa	253

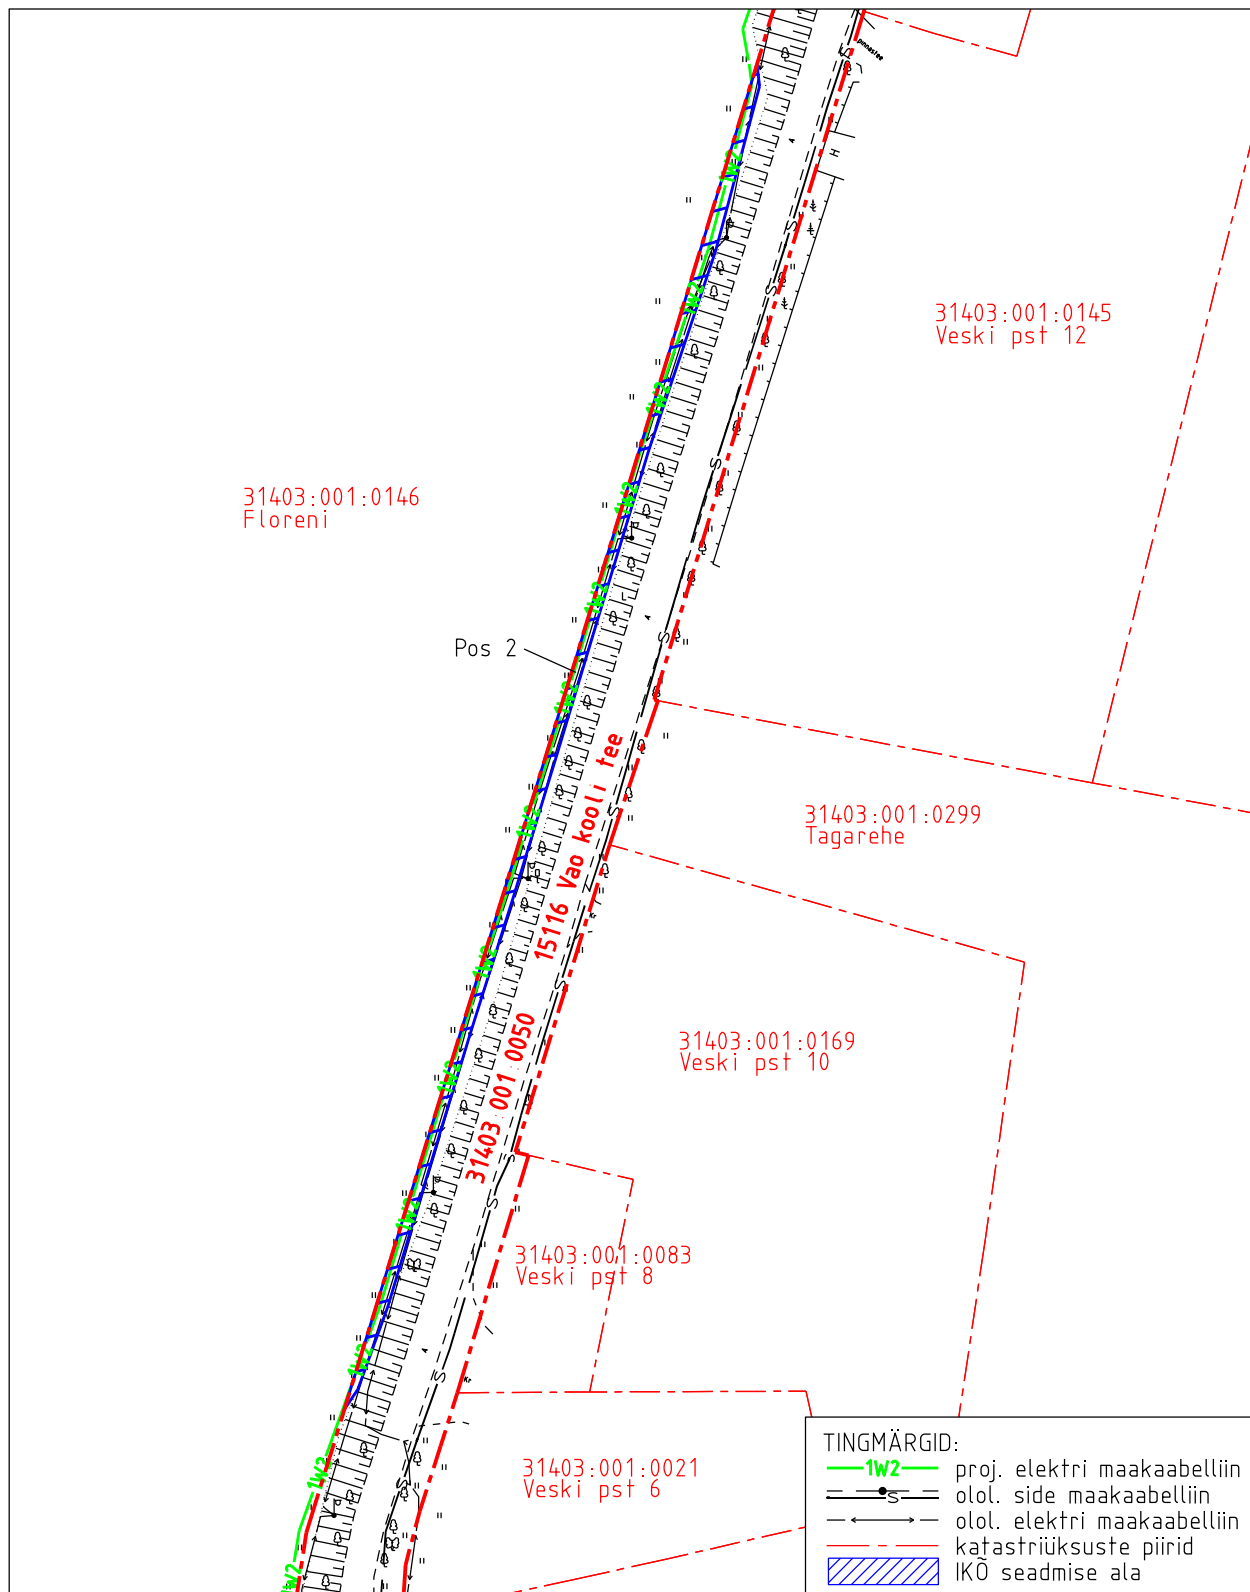

Projekti nimetus Koeru Valila keskpinge fiidri rekonstrueerimine				Töö nr 11206P / IP6852
Projekti koostaja Hepta Group Energy OÜ	Plaani koostaja A.Jankovskaja	Mõõtkava 1:1000	Leht 1-3	Kuupäev 11.02.2025

IKÕ ala pos nr	Registriora nr, KV kood	Katastriüksuse tunnus, nimi ja sihtotstarve	Ala pindala (m2)
3	6426850, KV12194	31403:001:0050; 15116 Vao kooli tee transpordimaa	29

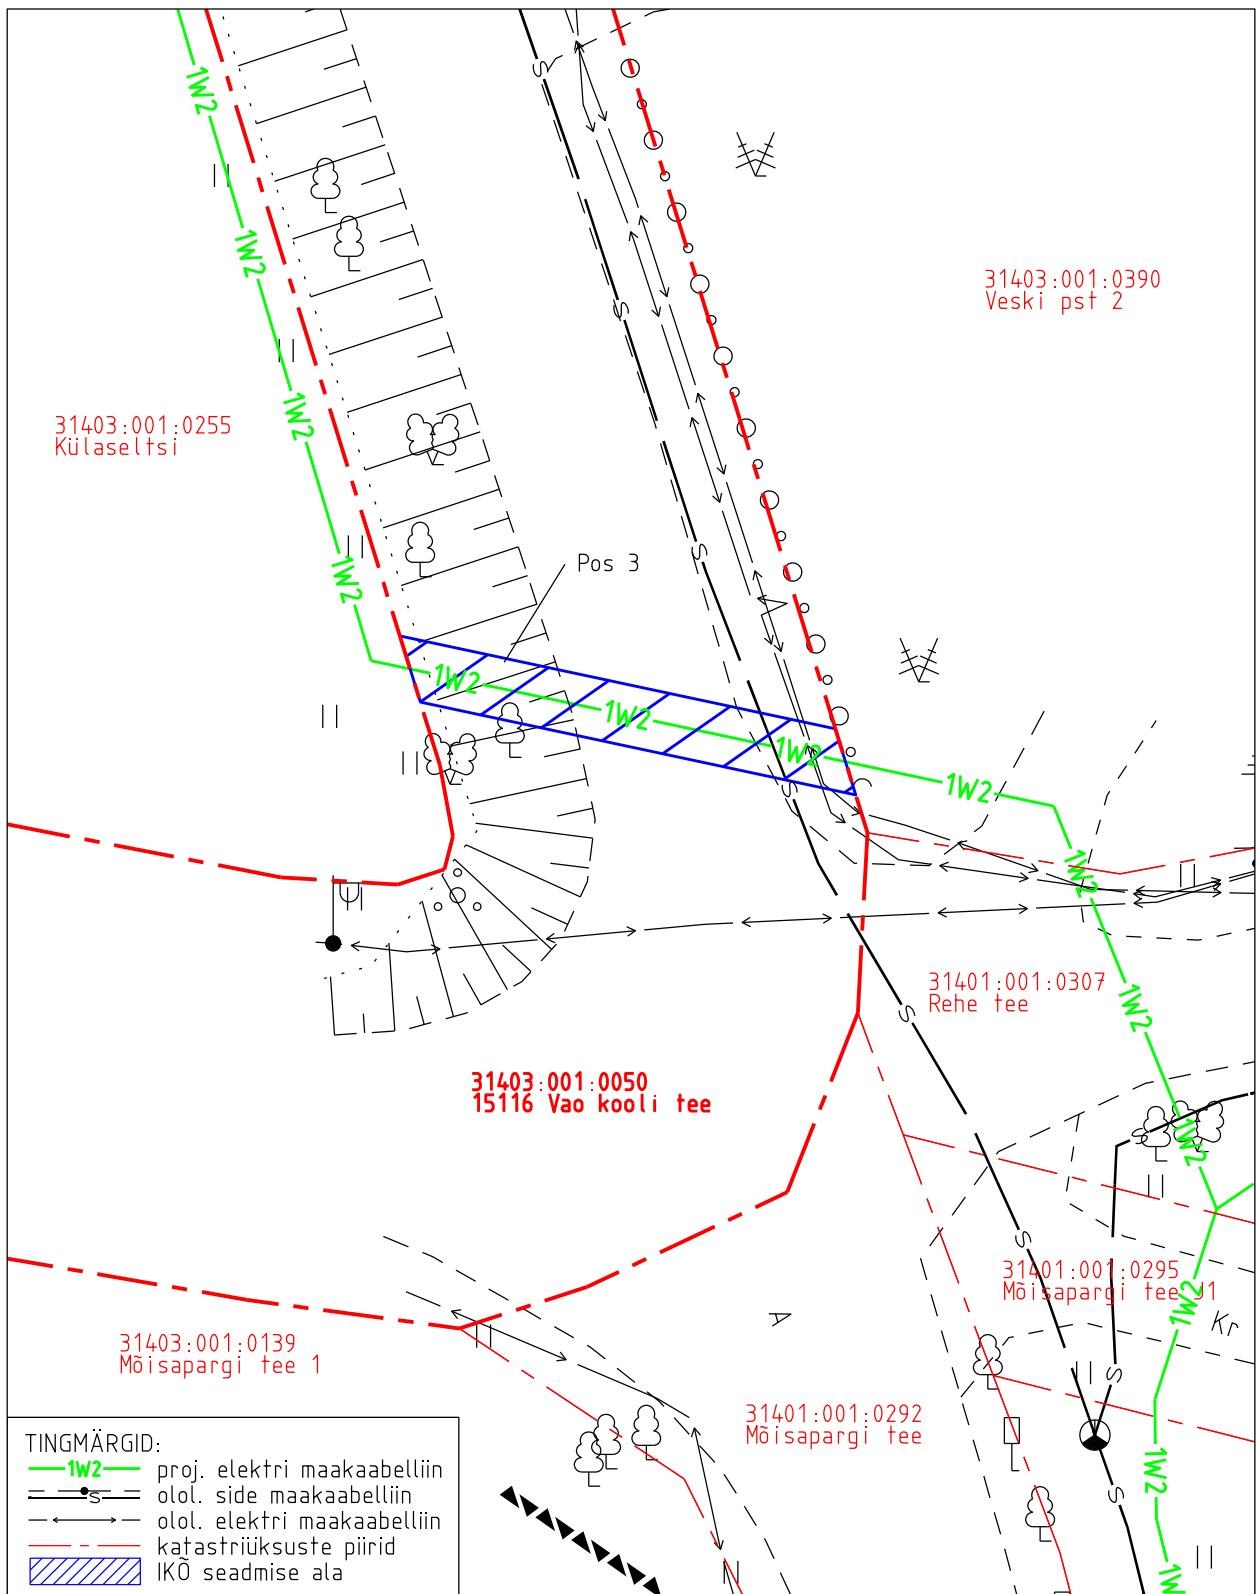

Projekti nimetus Koeru Valila keskpinge fiidri rekonstrueerimine				Töö nr 11206P / IP6852
Projekti koostaja Hepta Group Energy OÜ	Plaani koostaja A.Jankovskaja	Mõõtkava 1:250	Leht 1-4	Kuupäev 11.02.2025