
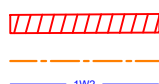


Isikliku kasutusõiguse seadmise plaan

IKÕ ala Pos nr (plaanil)	Kinnistu registriosa nr	Katastriüksuse tunnus, nimi ja sihtotstarve	IKÕ ala pindala ruutmeetrites m ²
Pos 1	4000239	89201:001:0116 92 Tartu - Viljandi - Kilingi-Nõmme tee transpordimaa	25

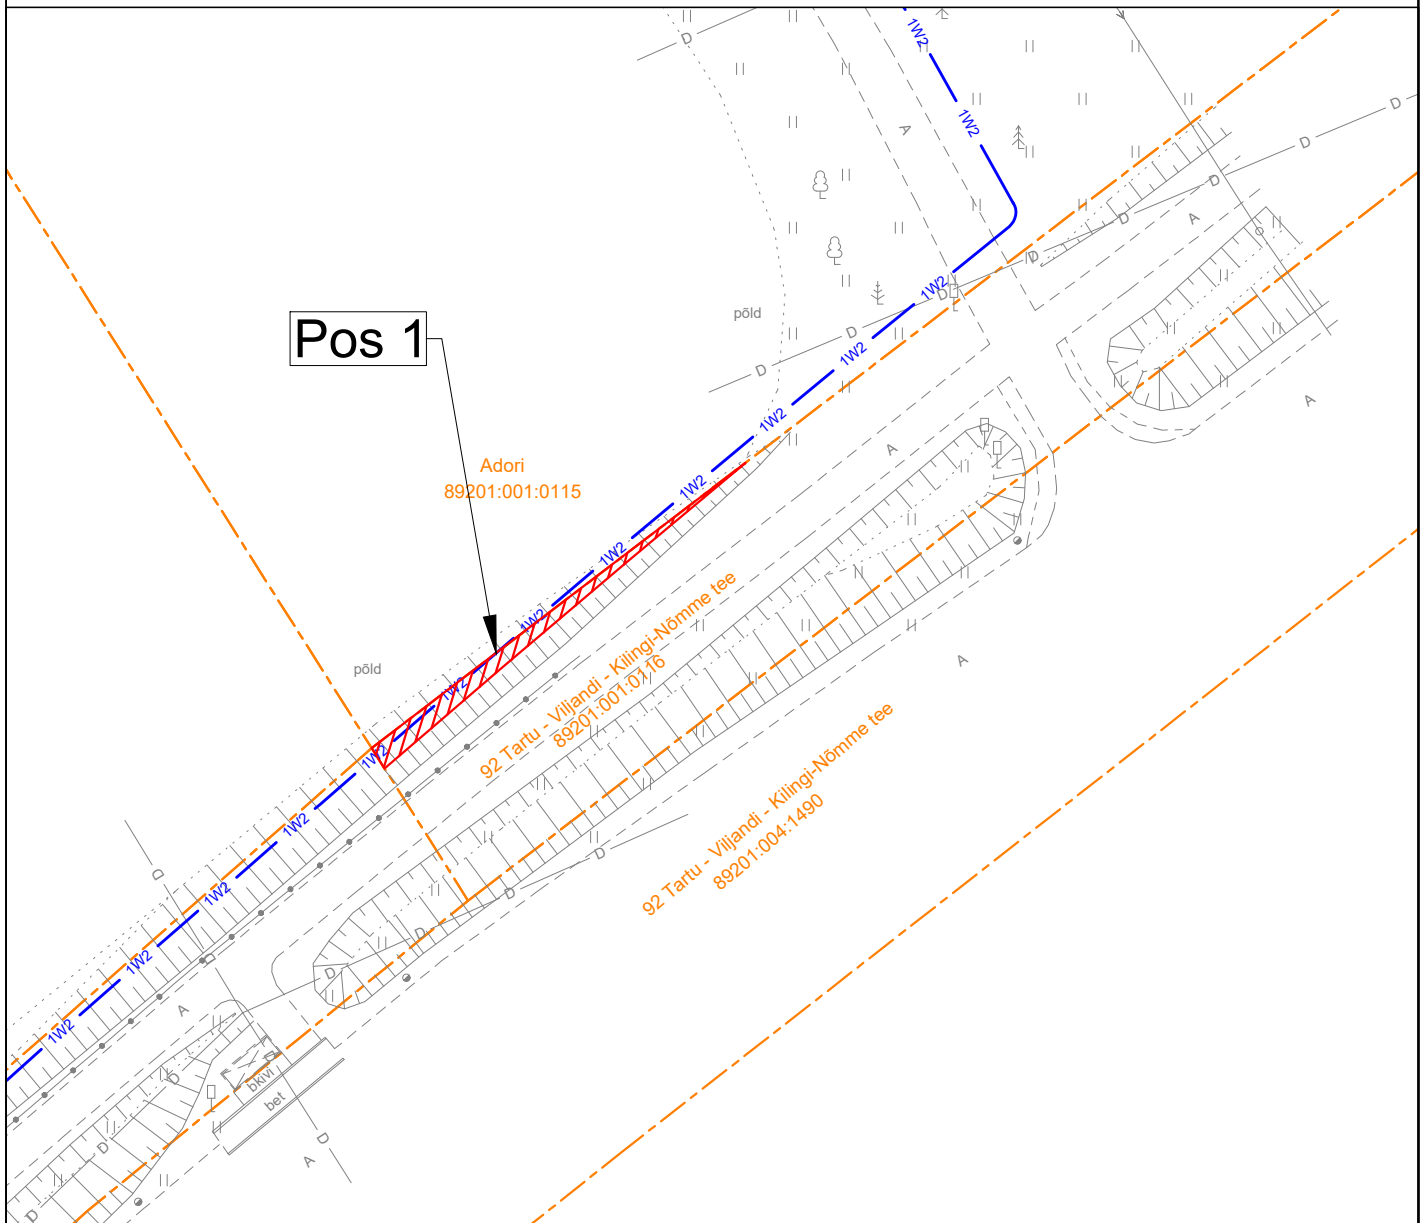

IKÕ seadmise ala

Kinnistute piirid

Projektieeritud keskpinge maakaabel kaablikaitsetorus (esimene nr kaablite arv)

Projektieeritava maakaabli pikkus 11 m

Projekti nimi / aadress

Leie reserveeritavuse parendamine. Viljandi vald, Viljandi maakond. IP9447.
Tööprojekt.

Töö nr

24-48

Koostaja

Tõnis Kuusk
+372 5568 9833; tonis.kuusk@stromtec.ee

Mõõtkava

M1:500

Leht / formaat

1/1 A4

Kuupäev

16.09.2026