
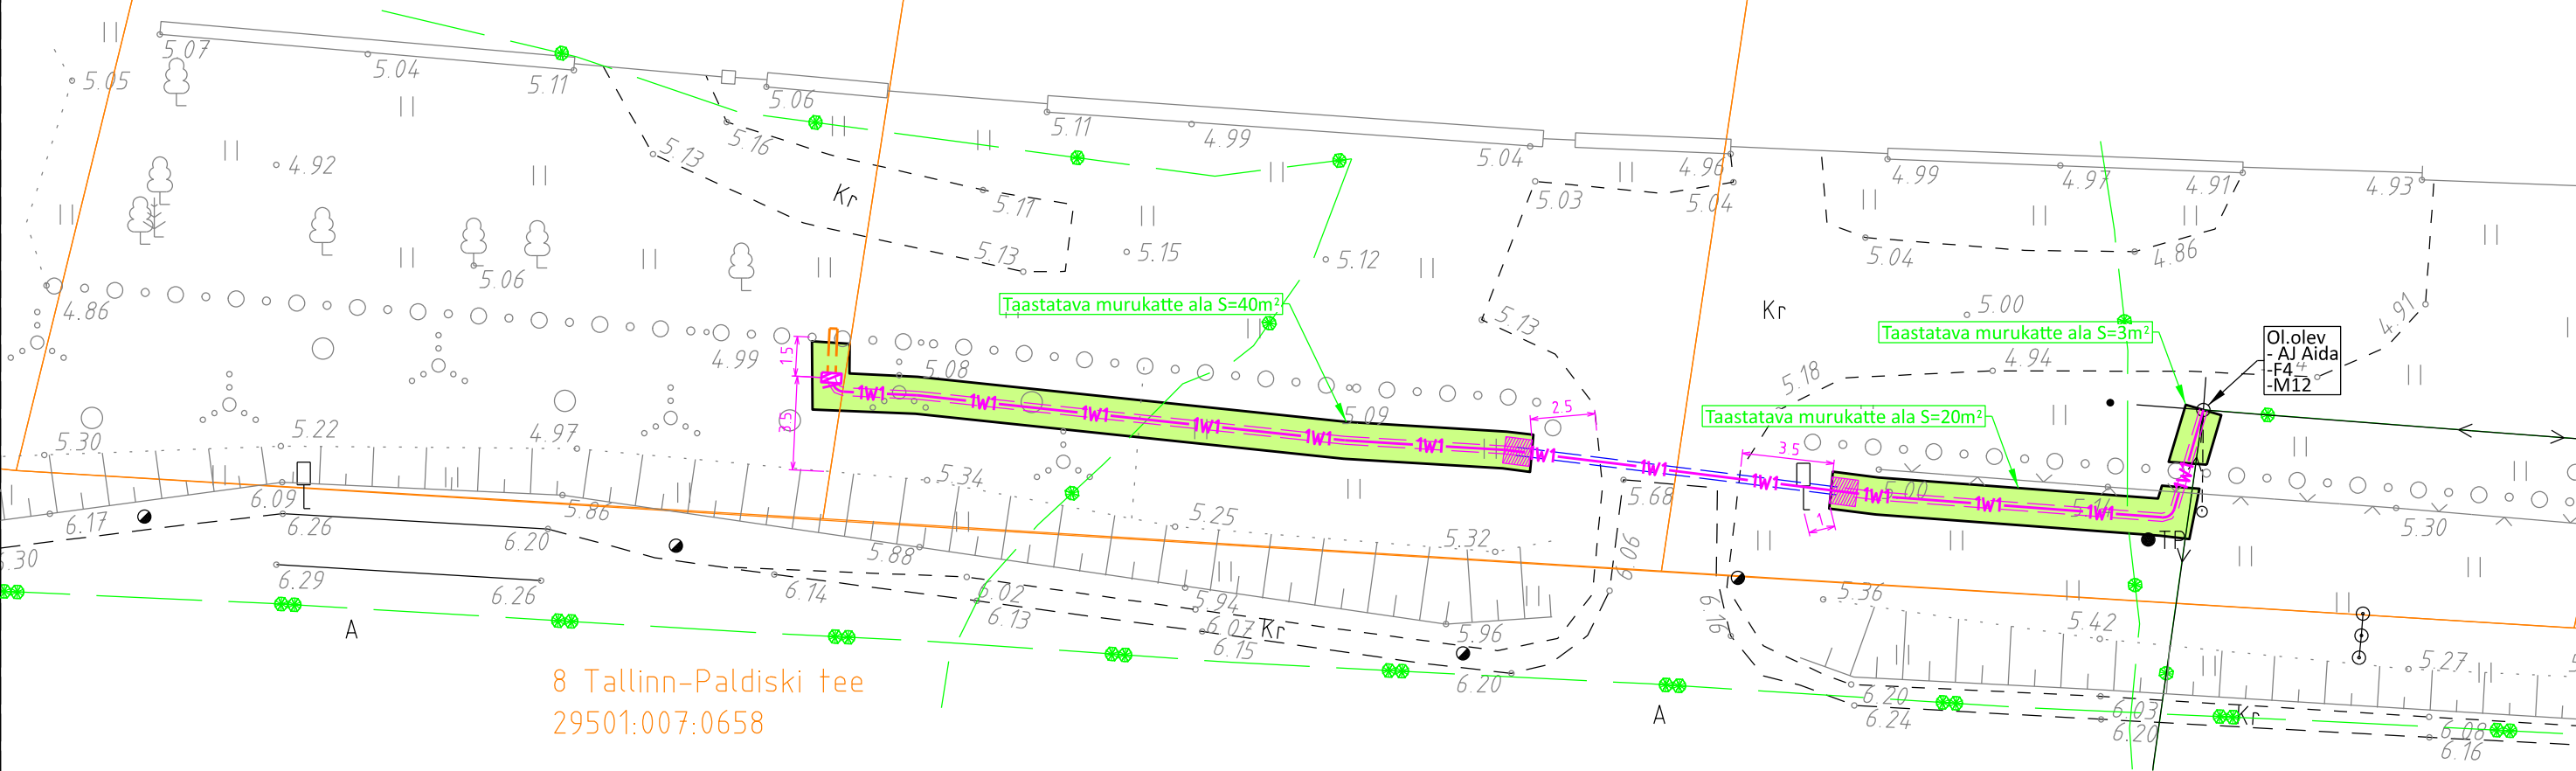


Kleemeti mets 1
29501:009:0017

Merivälja
29501:009:0061

Liiva
43101:001:0476


Savi
43101:001:0477

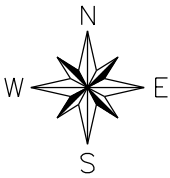

MURU TAASTAMINE
M 1:50


hoiaustsint
projekteeritud kaabelliin
kaablikaitsetorus

Kasvupinnas ja muru külv (külvitihedus 20g/m2)	h= 10 cm
Kaeviku tagasitäide välja kaevatud materjaliga, kt=0,92	h= 70 cm
Esmane tagasitäide keskteraline liiv/looduslik kruus või olmasolev pinnas, millest eemaldatud mitte sobiv materjal fr. 0.063...63, E≥60 MPa	h= 20 cm
Kaitsetoru sängituskiht keskteraline liiv/looduslik kruus fr. 0.063...63, E≥60 MPa	h= 5 cm
Tihendatud kaeviku küna põhi E≥60 MPa (tihendamise mitte saavutamisel kiiluda paekillustikuga 4/16, mis asendab kaitsetoru sängituskihti)	

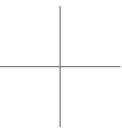

TINGMÄRGID

Projekteeritud haljastuse taastamine

Tellija: Elektrilevi OÜ			Joonis: Katendite taastamise asendiplaan	Joonis Nr EL-02	Mõõtkava A3 / 1:250	Leht 1/1
Staadium	Tööprojekt		Töö nimetus:	Muudatus	Kuupäev	
Koostas	K. Lillepõld		Merivälja liitumine elektrivõrguga			
Kontrollis	K. Lillepõld					
Proj. kood	LC4138		Adress:	<div> ELEKTRITÖÖD</div> <div>Salve 2a Tallinn 11612 Tel: (+372) 6 701 066 www.eservice.ee</div> <div>Elektritööde reg. Nr.: EL10360030-0001</div>		
Töö Nr	25_LH933472		Kersalu küla Lääne-Harju vald Harjumaakond			
Kuupäev	05.08.2025		25_LH933472_TP_EL-02_KATTED_250805_KL			

E-SERVICE
ELEKTRITÖÖD

Salve 2a Tallinn 11612
Tel: (+372) 6 701 066
www.eservice.ee

Elektritööde reg.Nr:
EL10360630-0001