
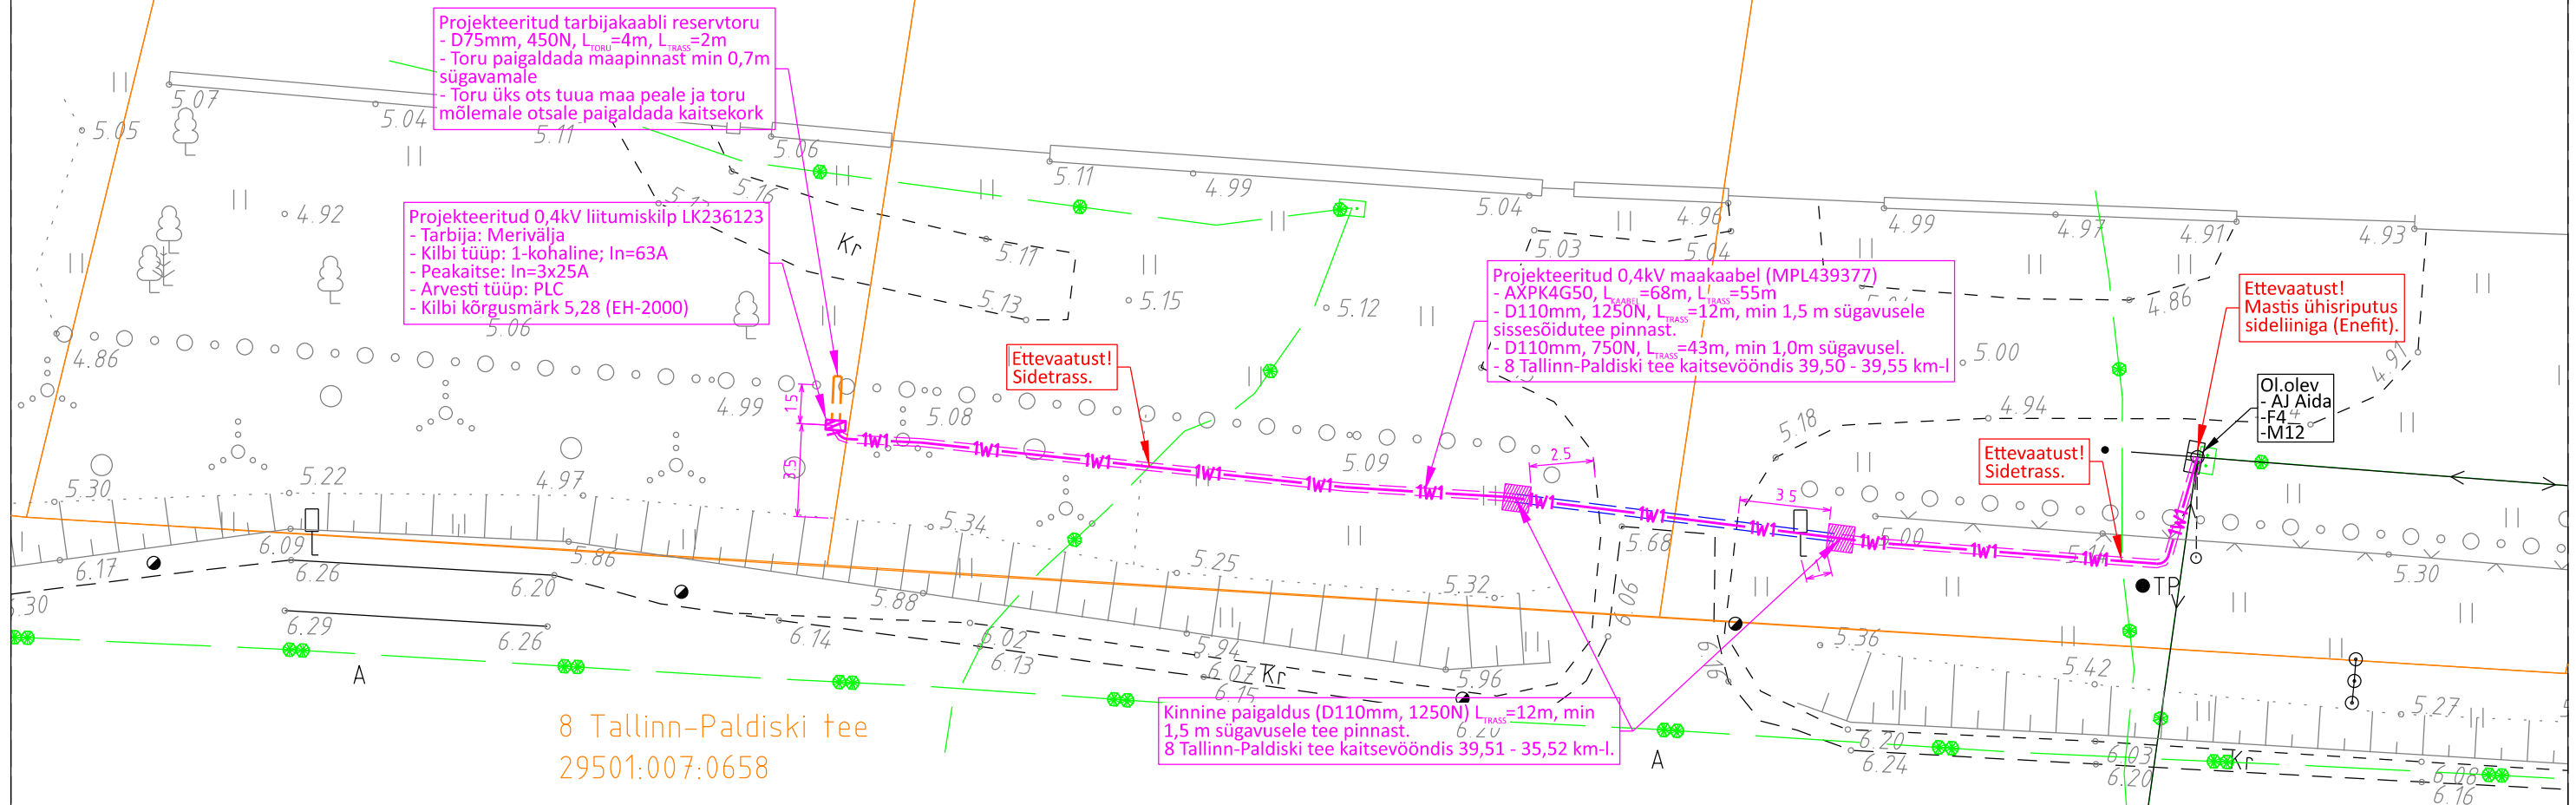


Kleemeti mets 1/
29501:009:0017

Merivälja
29501:009:0061

Liiva
43101:001:0476

Savi
43101:001:0477

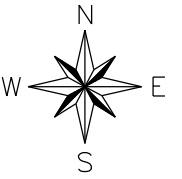

$X = 6577950$


$Y = 511750$

TINGMÄRGID

- Projecteeritud 0,4kV maakaabel 1250N kaitsetorus
- Projecteeritud 0,4kV maakaabel 750N kaitsetorus
- Projecteeritud liitumisklapp
- Projecteeritud tarbija 450N reservtoru
- Olemasolev 0,4 kV õhuliin
- Olemasolev side õhuliin
- Olemasolev side kaabltrass
- Olemasolev kinnistupiir

MÄRKUSED:

- 1) Projekt on koostatud lähtuvalt Elektrilevi OÜ lähteülesandest nr 498970.
- 2) Projekti asendiplaani koostamiseks on kasutatud:
 - Geodeetilise alusplaani; koostaja - Geocalus OÜ; töö nr 25-G314
- 3) Kaablite paigaldamisel teiste tehnorajatiste kaitsetsoonides lähtuda vastava tehnorajatise kaitsevööndis tegutsemise korrast.
- 4) Kaablite ristumisel teiste tehnorajatiste trassidega tagada normide kohased vahekaugused.
- 5) Katendite taastamisel lähtuda katendite taastamise asendiplaanist (Vt. Joonis EL-02).

Tellija: Elektrilevi OÜ			Joonis: Asendiplaan	Joonis Nr EL-01	Mõõtkava A3 / 1:250	Leht 1/1
Staadium	Tööprojekt		Töö nimetus:	Muudatus		Kuupäev
Koostas	K. Lillepõld		Merivälja liitumine elektrivõrguga			
Kontrollis	K. Lillepõld					
Proj. kood	LC4138		Aadress:			
Töö Nr	25_LH933472		Kersalu küla Lääne-Harju vald Harjumaakond			
Kuupäev	05.08.2025		25 LH933472 TP EL-01 ASEND 250805 KL			
				Salve 2a Tallinn 11612 Tel: (+372) 6 701 066 www.eservice.ee		
				Elektritööde reg.Nr.: EL10360030-0001		